
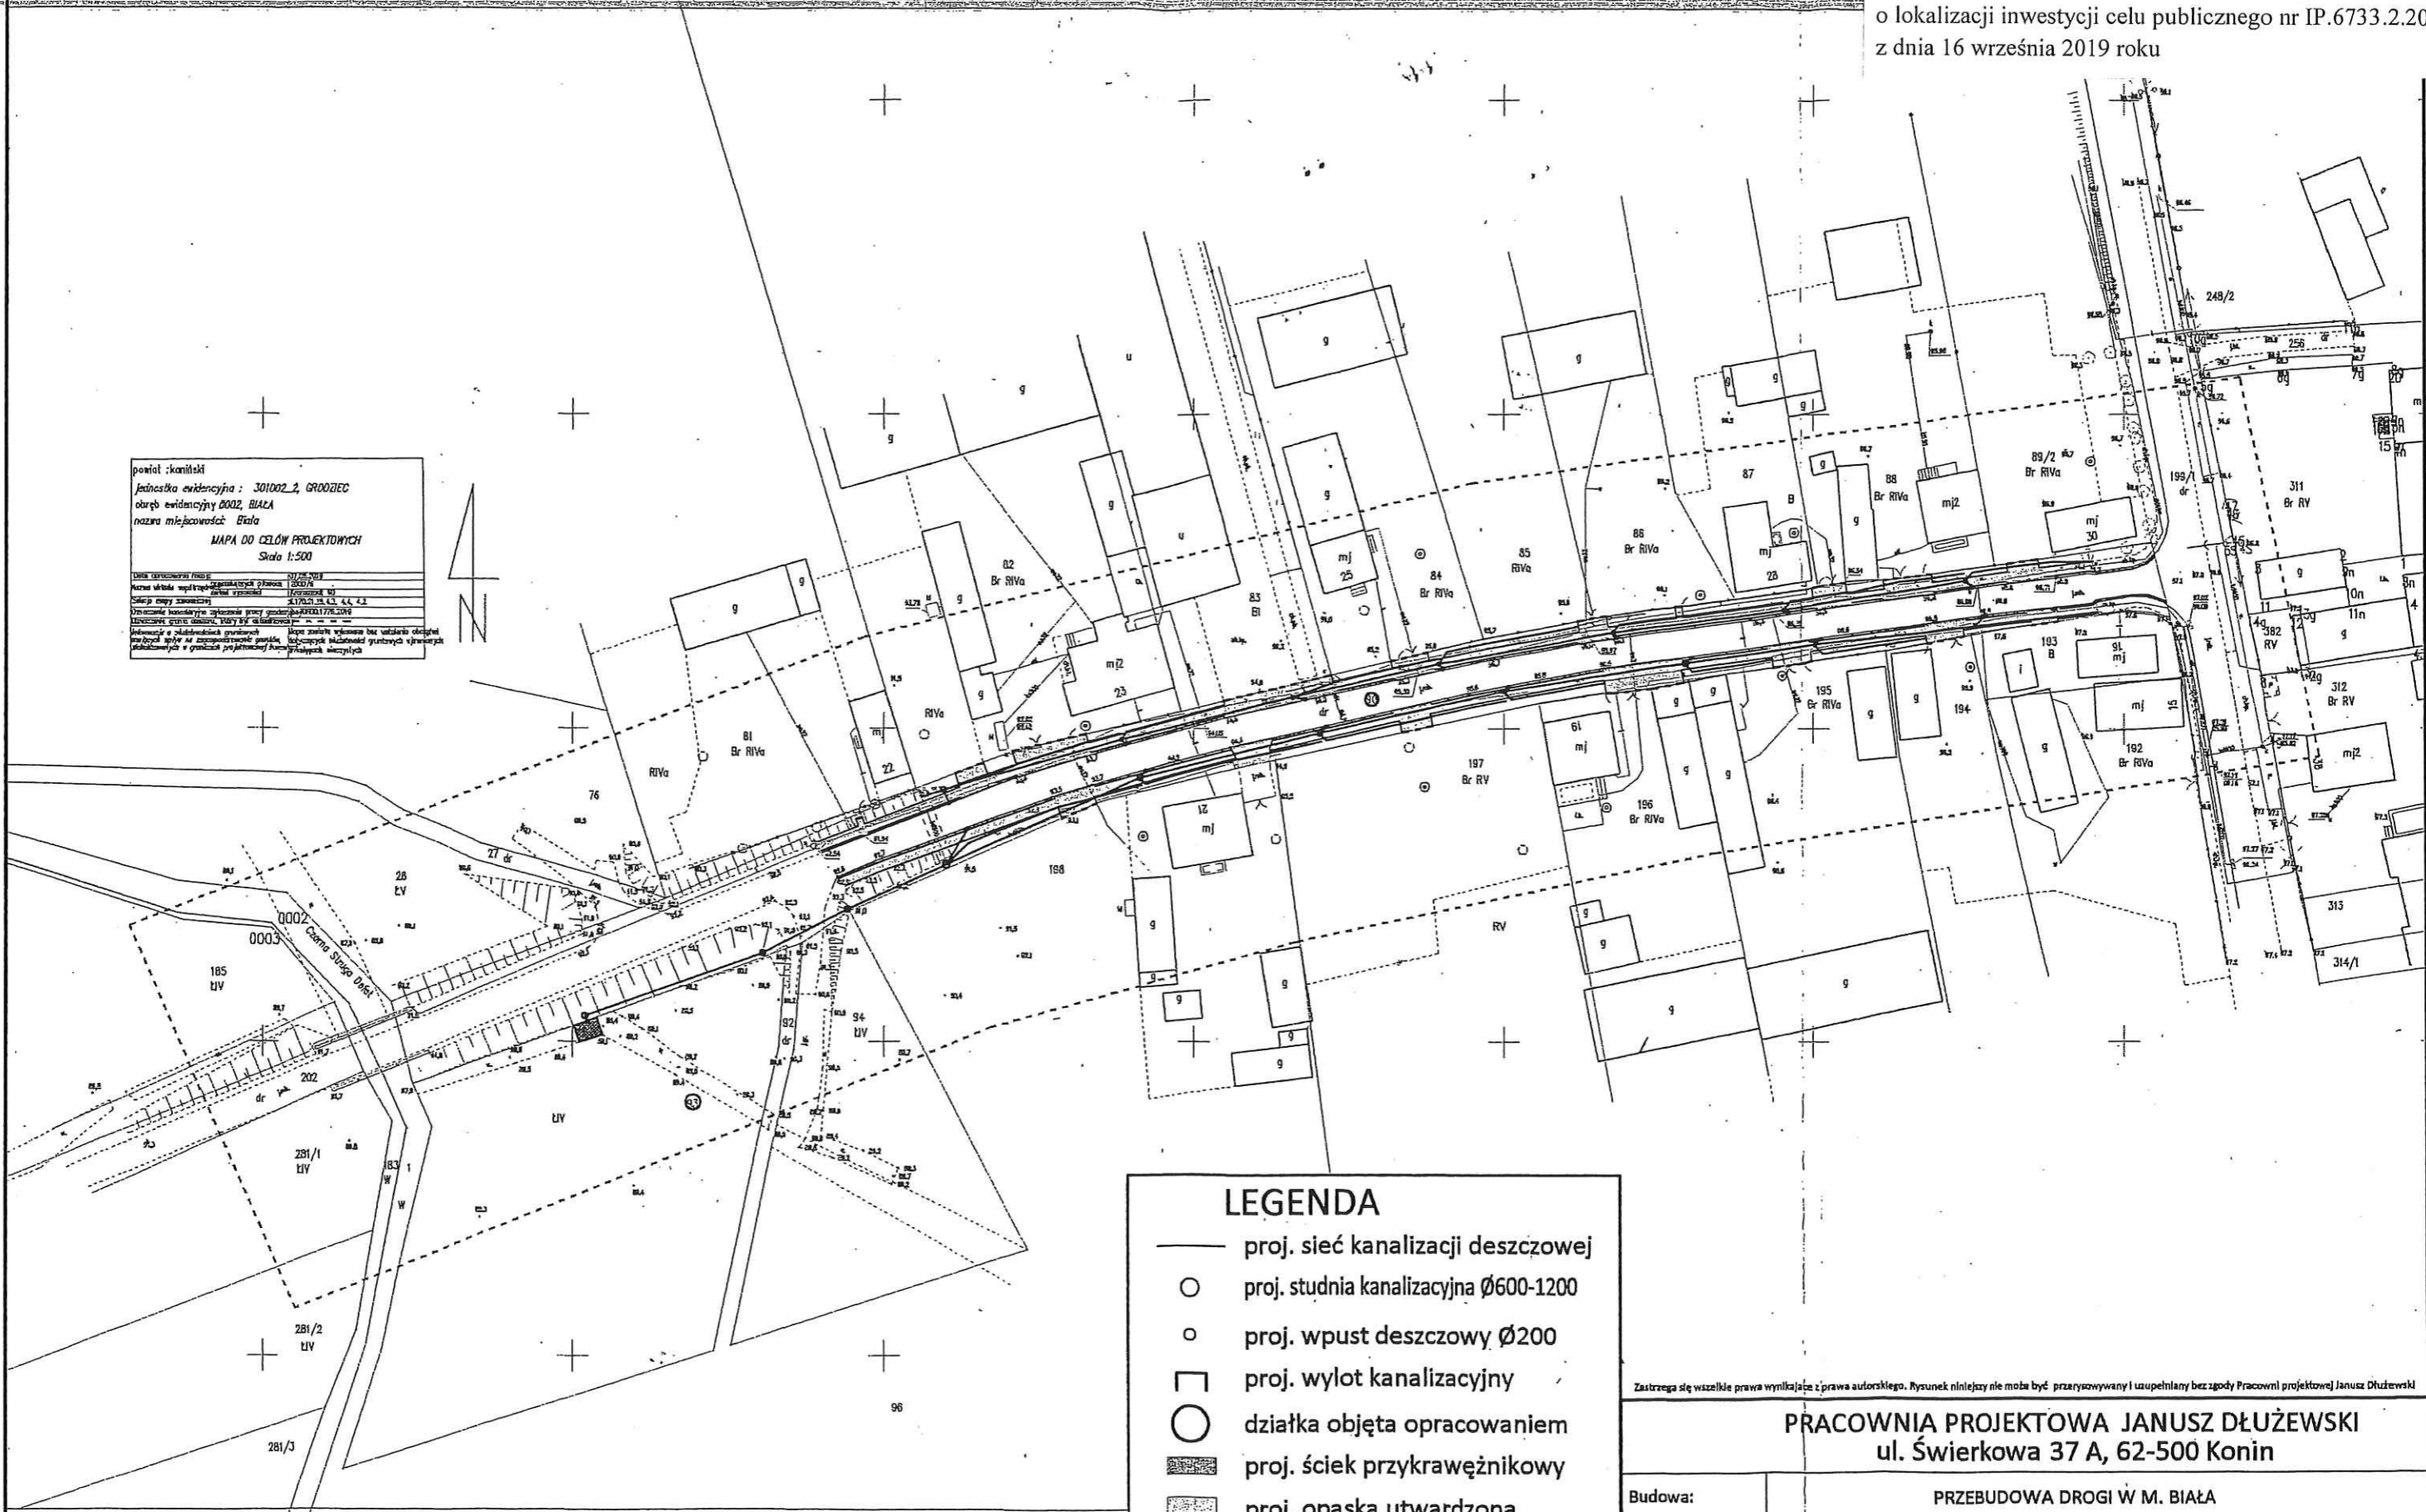


powiat : koniński
 jednostka ewidencyjna : 301002_2, GRODZIEC
 obręb ewidencyjny 0002, BIAŁA
 nazwa miejscowości : Biała
 MAPA DO CELÓW PROJEKTOWYCH
 Skala 1:500

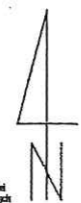

LEGENDA

- proj. sieć kanalizacji deszczowej
- proj. studnia kanalizacyjna Ø600-1200
- proj. wpust deszczowy Ø200
- proj. wylot kanalizacyjny
- działka objęta opracowaniem
- ▨ proj. ściek przykrawężnikowy
- ▨ proj. opaska utwardzona nawierzchnia z kostki brukowej
- ▨ proj. zjazd indywidualny nawierzchnia z kostki brukowej
- ▨ proj. umocnienie wylotu z kostki kamiennej na podbetonie C12/15
- proj. drenaż
- - - proj. opornik
- proj. obrzeże

Zastrzegam się wszelkie prawa wynikające z prawa autorskiego. Rysunek niniejszy nie może być przyswojony i uzupełniany bez zgody Pracowni Projektowej Janusz Dłużewski

| | | | | |
|----------------------------------------------------------------------------------|---------------------------------------------------------------------------------------------|--------------|------------------|----------|
| PRACOWNIA PROJEKTOWA JANUSZ DŁUŻEWSKI ul. Świerkowa 37 A, 62-500 Konin | | | | |
| Budowa: | PRZEBUDOWA DROGI W M. BIAŁA | | | |
| Adres budowy: | M.BIAŁA, GM. GRODZIEC, POW. KONIŃSKI, WOJ. WIELKOPOLSKIE DZ. NR EW. 90, 93 - OBRĘB BIAŁA | | | |
| Inwestor: | GMINA GRODZIEC UL.GŁÓWNA 17, 62-580 GRODZIEC | | | |
| Nazwa załącznika: | PLAN SYTUACYJNY | | | |
| Imię i nazwisko | specjalność | nr uprawnień | podpis | zał. nr |
| Opracował: mgr inż. Janusz Dłużewski | | | | 1 |
| Opracowała: mgr inż. Aleksandra Gruszczyńska | | | | |
| Stadium dokumentacji: DEC.LOK. | Skala: 1:1000 | | Data: 06.2019 r. | |