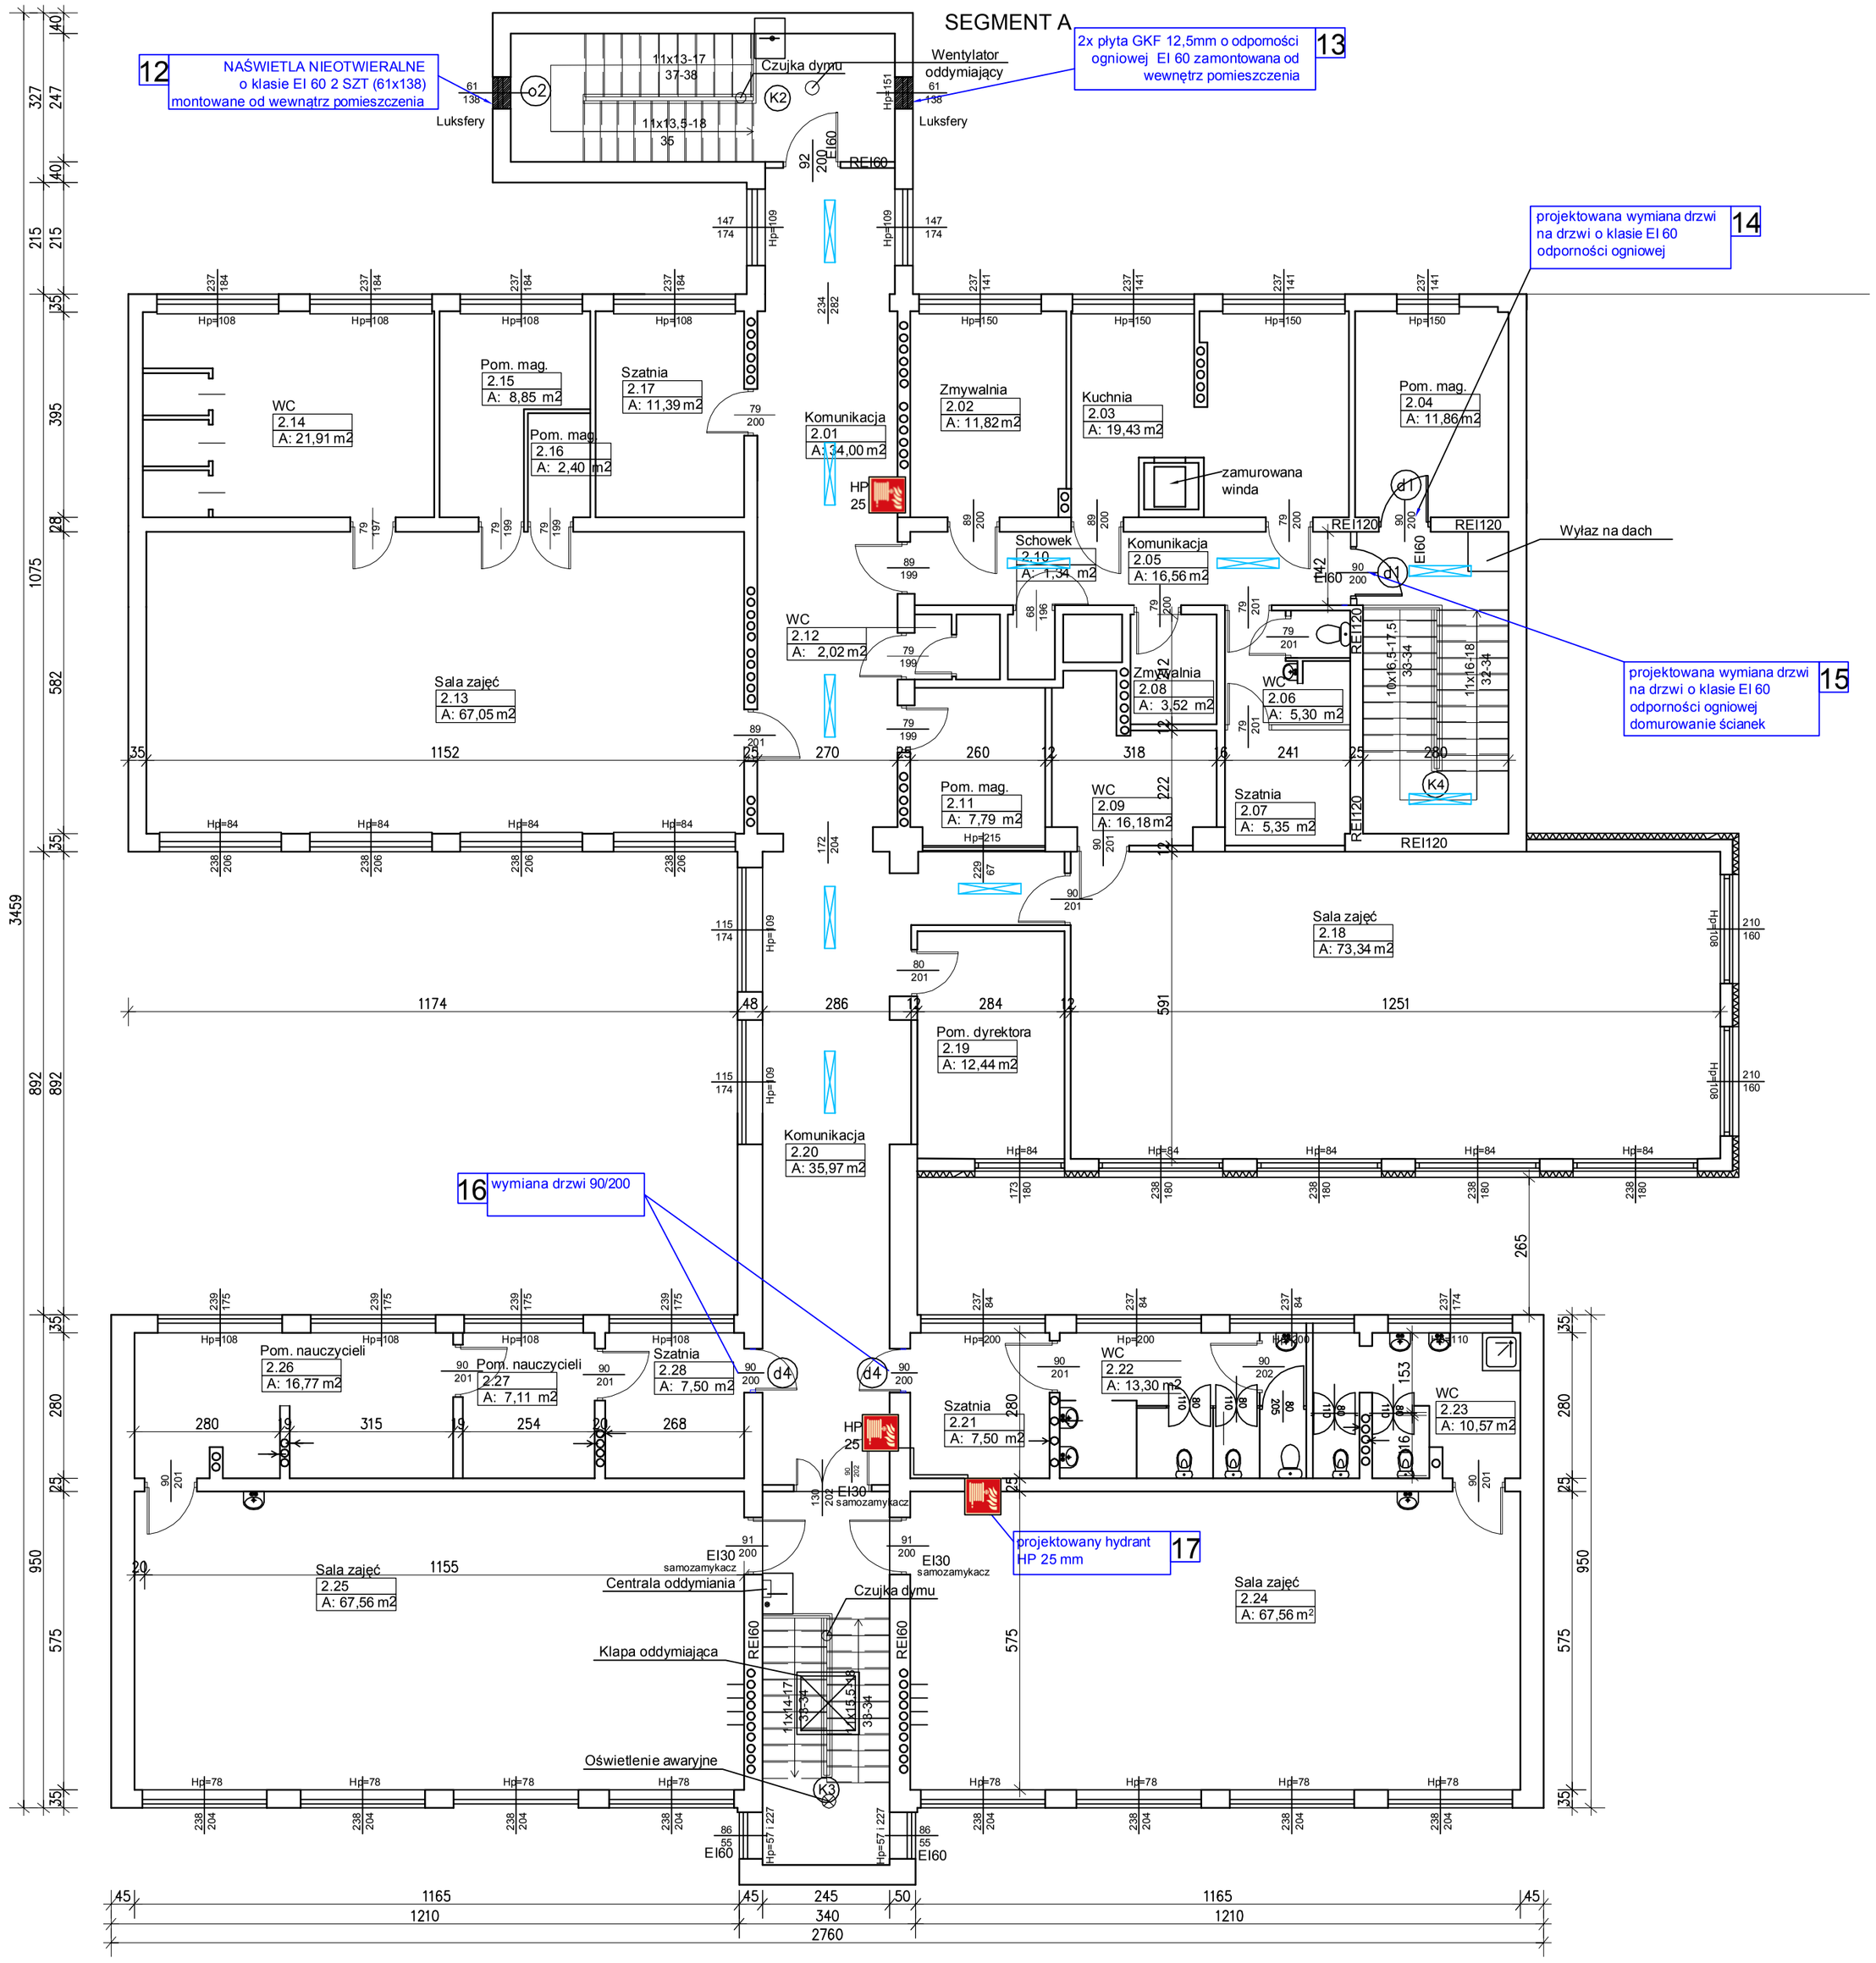

- RYSUNEK ROZPATRYWAĆ ŁĄCZNIE Z POZOSTAŁYMI RYSUNKAMI ARCHITEKTURY, ORAZ RYSUNKAMI INNYCH BRANŻ
- LOKALIZACJE I GABARYTY PRZEBIĆ PRZEZ ŚCIANY I STROPY ROZPATRYWAĆ Z ODPOWIEDNIMI PROJEKTAMI BRANŻOWYMI
- ZASTOSOWANE MATERIAŁY I TECHNOLOGIE POWINNY POSIADAĆ WYMAGANE CERTYFIKATY I APROBATY TECHNICZNE WYMAGANE OBOWIĄZUJĄCYMI PRZEPISAMI PRAWA BUDOWLANEGO
- CAŁOŚĆ PRAC BUDOWLANYCH I MONTAŻOWYCH WYKONAĆ POD NADZOREM ORAZ ZGODNIE Z WYTYCZNYMI DOSTAWCÓW WSZYSTKICH TECHNOLOGII, ZGODNIE Z NORMAMI I WARUNKAMI TECHNICZNYMI WYKONASTWA, ORAZ ZASADAMI SZTUKI BUDOWLANEJ
- Wykonawca jest zoobowiązany sprawdzić wszystkie wymiary przed rozpoczęciem prac budowlanych. Nie skalować i nie pobierać wymiarów bezpośrednio z rysunków.

W PRZYPADKU ROZBIEŻNOŚCI W DOKUMENTACJI NALEŻY KONSULTOWAĆ SIĘ Z PROJEKTANTEM

1-17 ZAKRES ZMIAN

OPRAWA OŚWIETLENIA AWARYJNEGO 2x36W –2h IP 21 (10 szt)

RZUT PIĘTRA 1:100

BIURO PROJEKTÓW "DIAMENT II" tel.63 242 54 24					
OBIEKT	Zmiana sposobu użytkowania pomieszczen szkolnych na pomieszczenia przedszkolne w budynku Szkoły Podstawowej w Grodzcu– zmiana projektu.			SKALA	1:100
TEMAT RYS.	Rzut piętra.	BRANŻA	Architektura Konstrukcja	NR RYS	3
INWESTOR	Urząd Gminy w Grodzcu.			DATA	20.09.19r.
		PROJ.	mgr inż.arch.Z.Seyda WP–OIA/OKK/UpB/20/2011 w specj. architektonicznej		
ADRES	Grodziec, gm. Grodziec (dz.nr 2510/3, 2510/5)	SPRAW.	mgr inż.arch. Marika Sypniewska 6/WPOKK/2016 w specj. architektonicznej		
		PROJ.	mgr inż. kreneusz Jenc GPB.I. 7342–9/97 w specjalności instalacyjnej		
		SPRAW.	mgr inż. Jakub Jenc WPK/0385/POOE/13 w specjalności instalacyjnej		