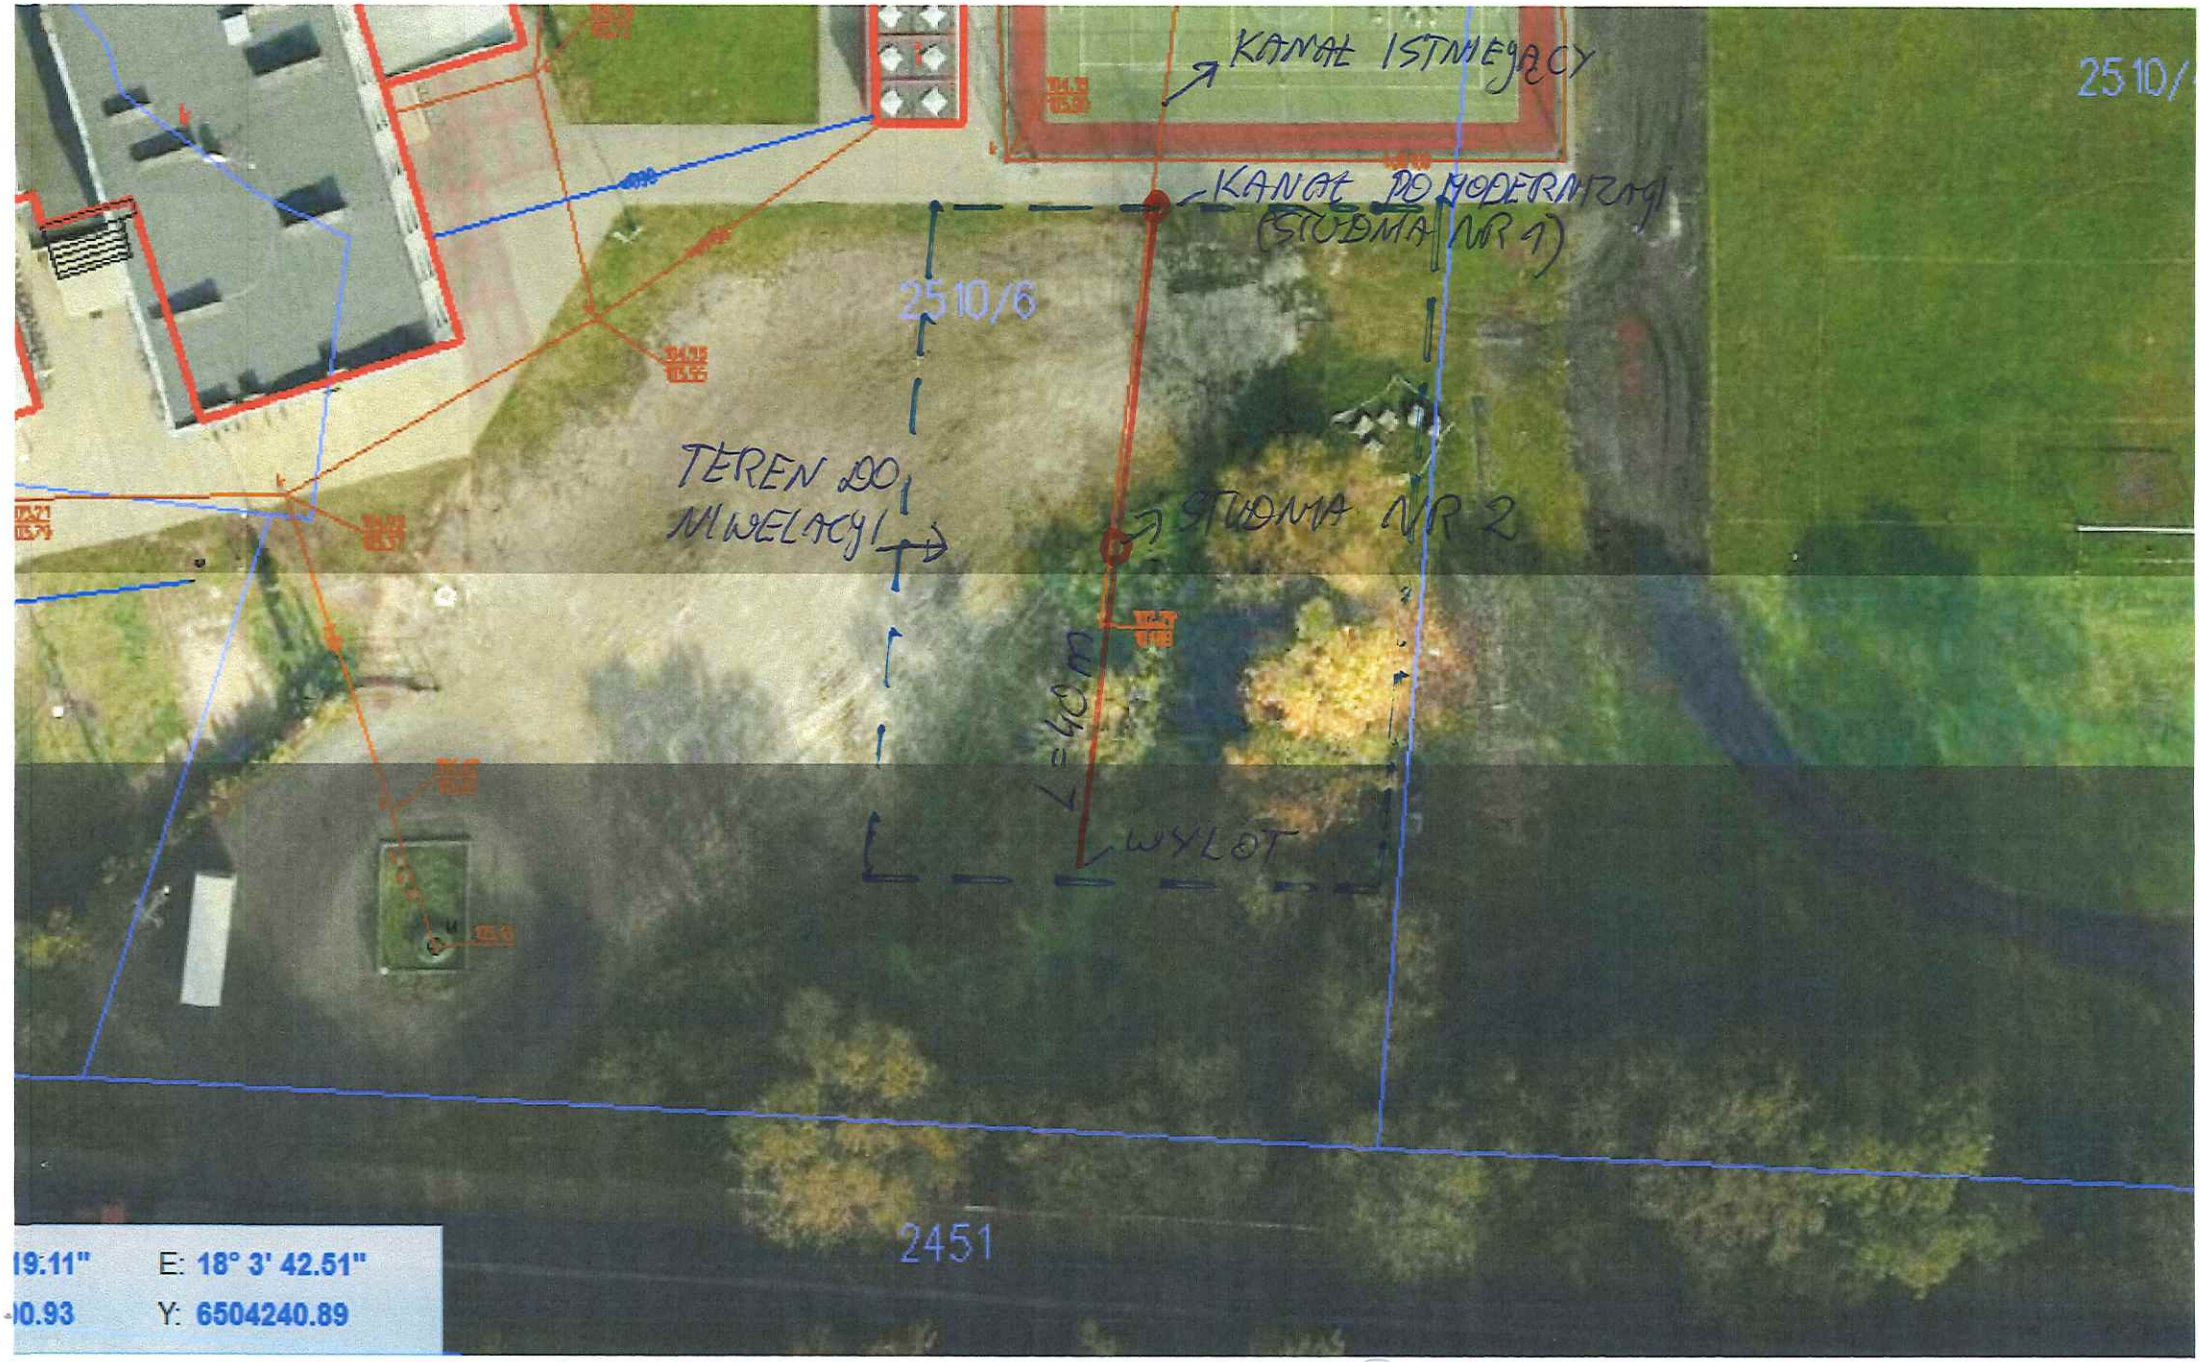
KANAŁ ISTNIEJĄCY
2510/
KANAŁ DO MODERNIZACJI
(STUDNIA NR 1)
2510/6
TEREN DO NIWELACJI
STUDNIA NR 2
L=40m
WYLOT
2451
19.11"
E: 18° 3' 42.51"
10.93
Y: 6504240.89