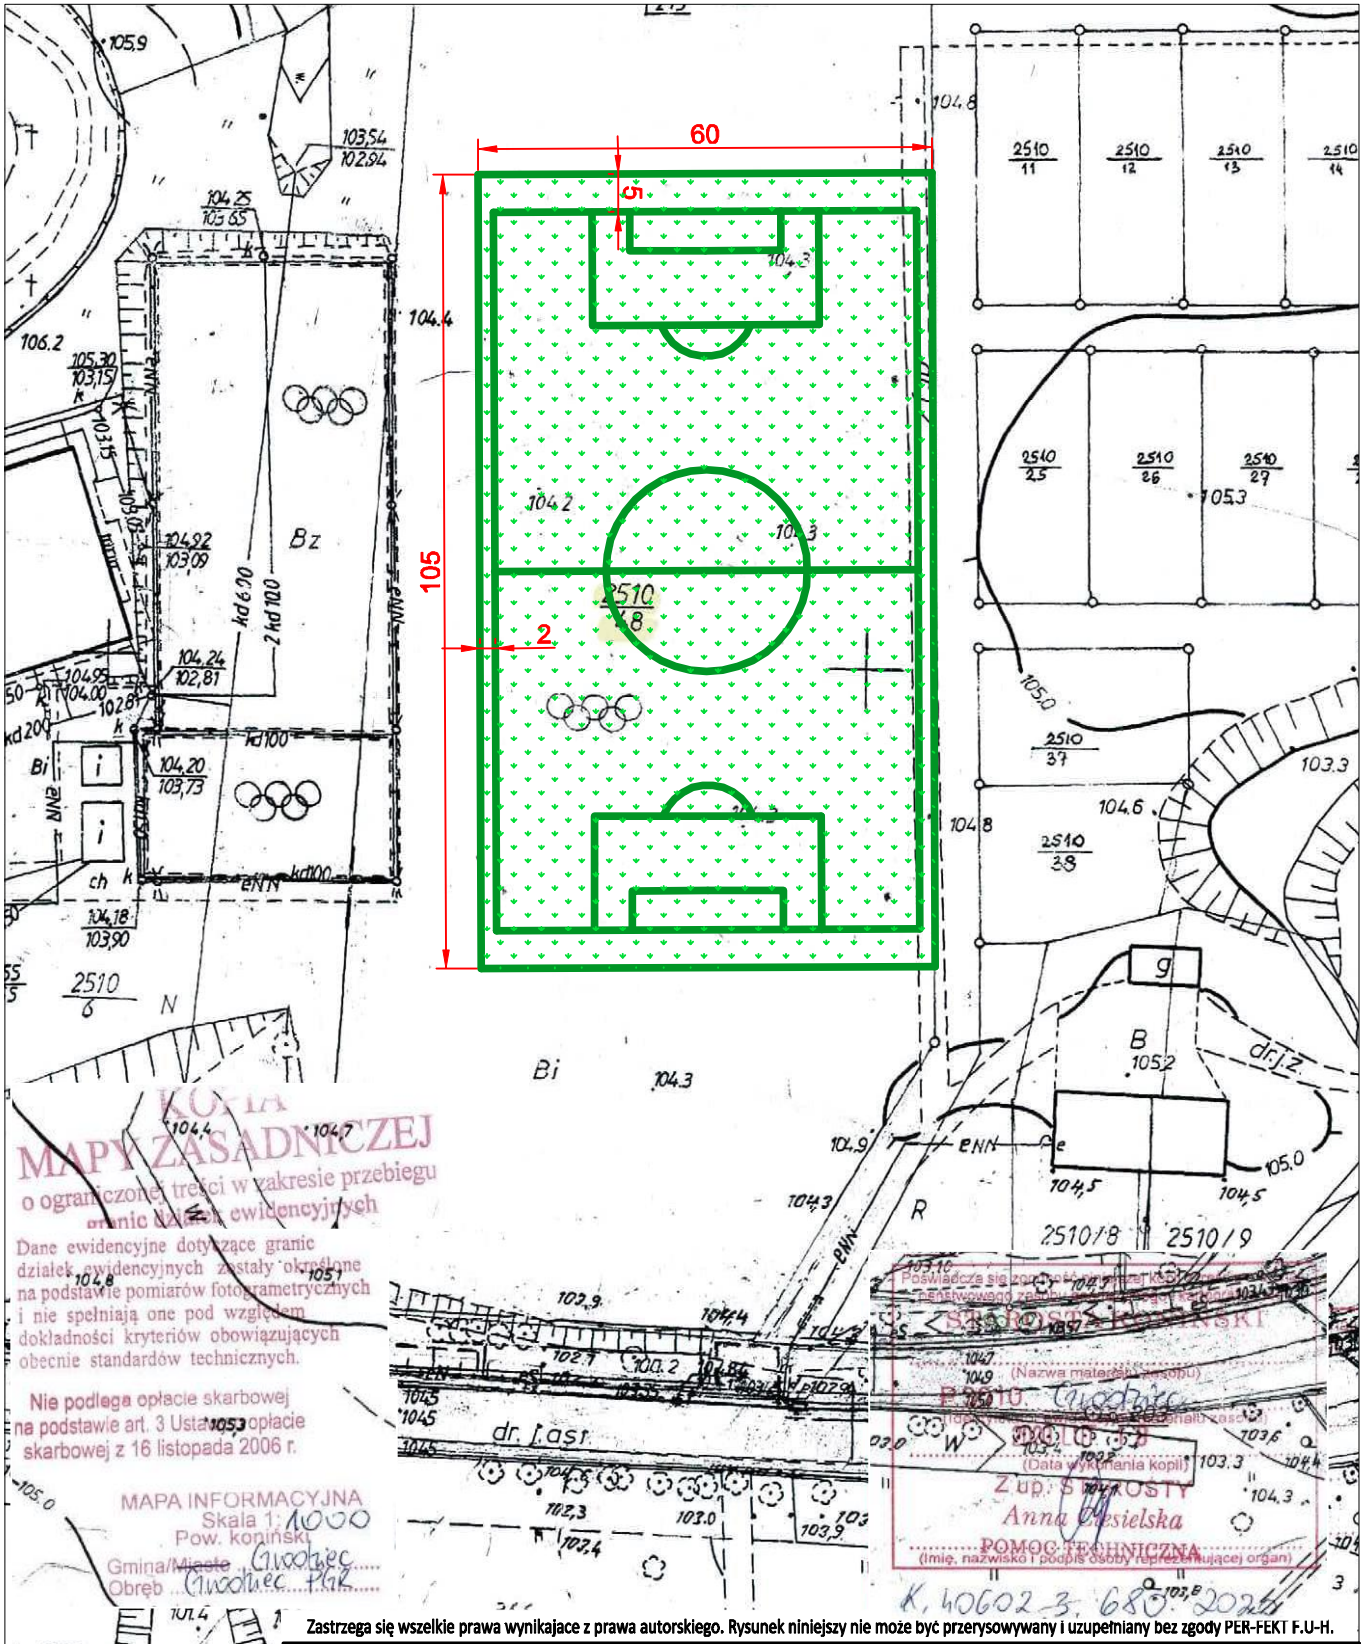


Zastrzega się wszelkie prawa wynikajace z prawa autorskiego. Rysunek niniejszy nie może być przerysowywany i uzupełniany bez zgody PER-FEKT F.U-H.

**PRACOWNIA PROJEKTOWA JANUSZ DŁUŻEWSKI**
**ul. Świerkowa 37 A, 62-500 Konin**

| | |
|---|---|
| **Budowa:** | ZAGOSPODAROWANIE TERENU W M. GRODZIEC |
| **Adres budowy:** | DZ. NR EW. 2510/48 - OBR. GRODZIEC PGR, GM. GRODZIEC<br>POW. KONIŃSKI, WOJ. WIELKOPOLSKIE |
| **Inwestor:** | GMINA GRODZIEC<br>UL.GŁÓWNA 17, 62-580 GRODZIEC |
| **Nazwa załącznika:** | PLAN ZAGOSPODAROWANIA TERENU |

| Imię i nazwisko | specjalność | nr uprawnień | podpis | zał. nr |
|---|---|---|---|---|
| Projektował: tech. Józef Dziadykiewicz | arch./konstr.-bud. | UAN.367/8346/II/85/86 | | 2 |
| Opracował:mgr inż. Janusz Dłużewski | ——— | ——— | | |
| Stadium dokumentacji:ZGŁ. BUD. | Skala:schemat | Data: 02.2020 r. | | |