


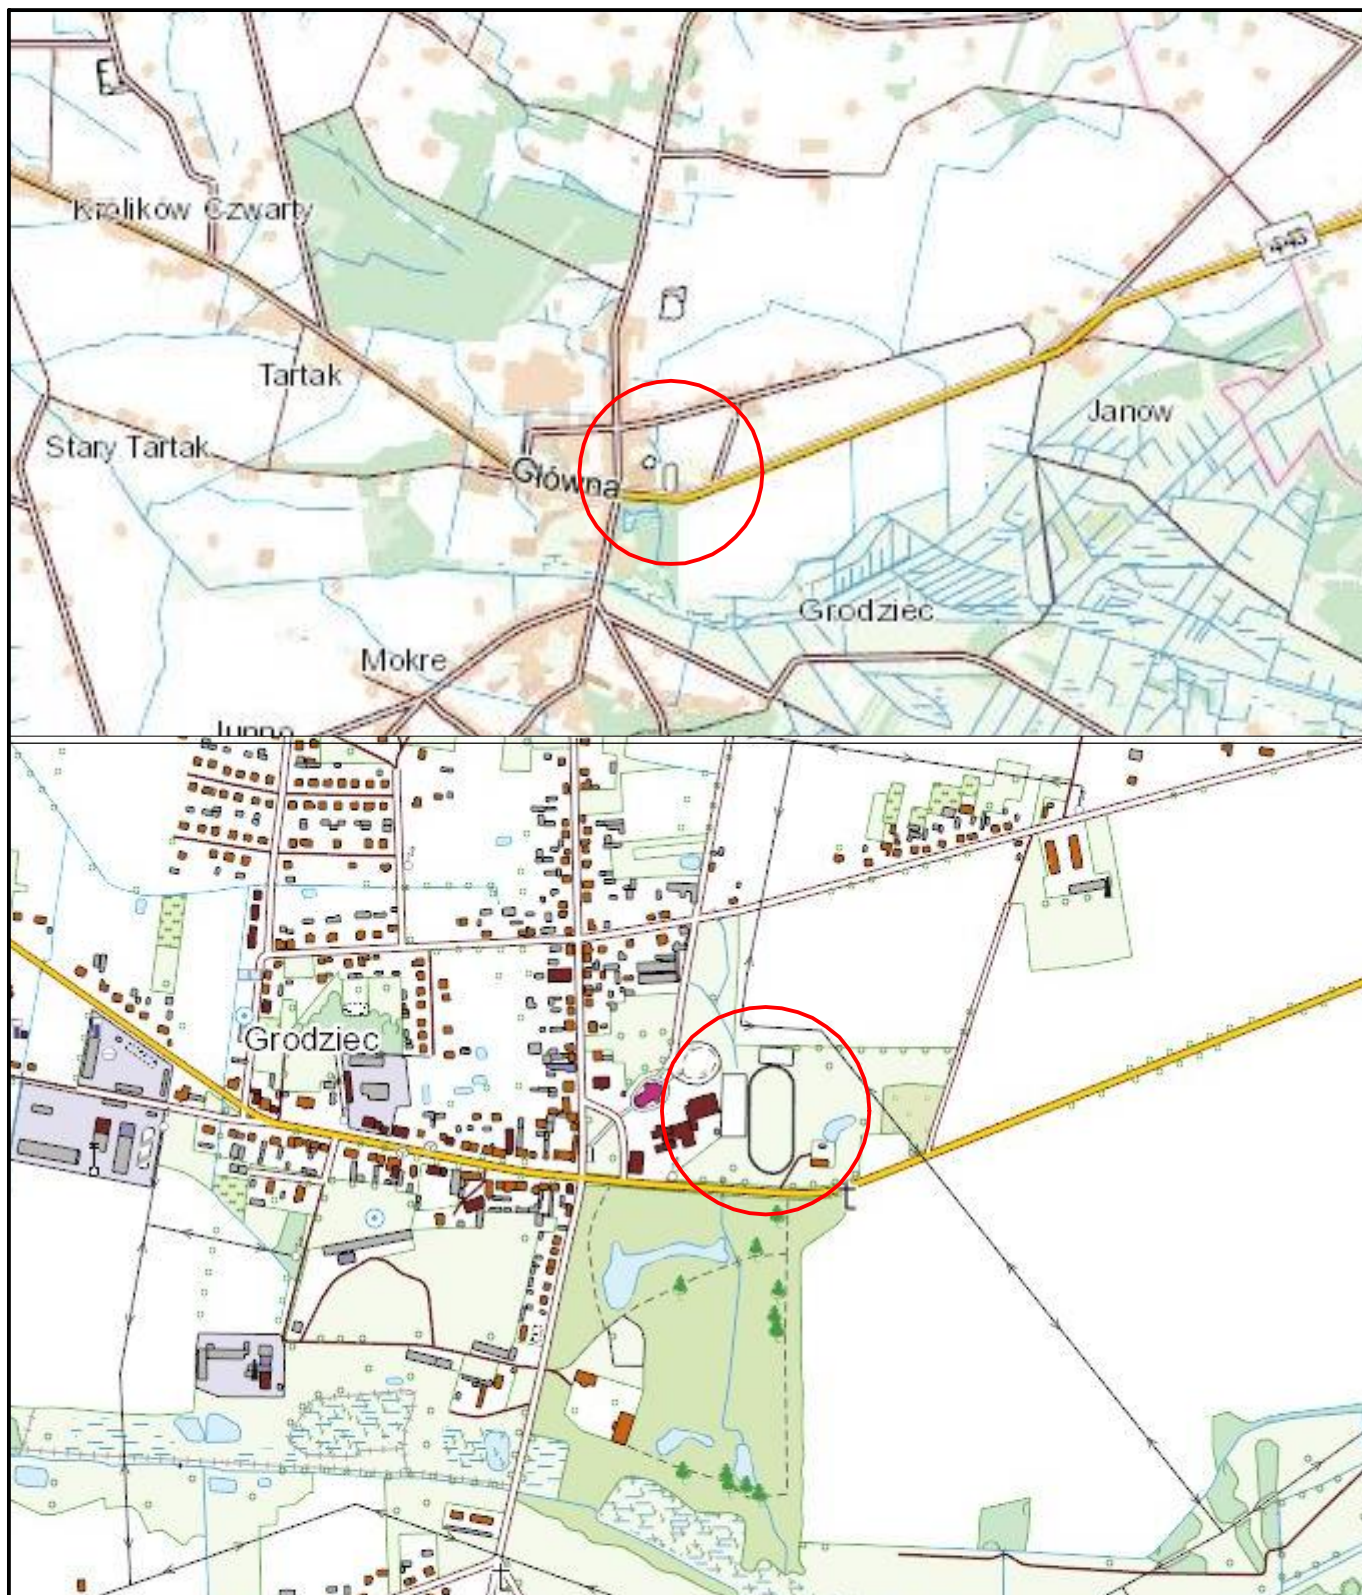

Zastrzega się wszelkie prawa wynikające z prawa autorskiego. Rysunek niniejszy nie może być przerysowywany i uzupełniany bez zgody PER-FEKT F.U.H.

PRACOWNIA PROJEKTOWA JANUSZ DŁUŻEWSKI
ul. Świerkowa 37 A, 62-500 Konin

Budowa:	ZAGOSPODAROWANIE TERENU W M. GRODZIEC			
Adres budowy:	DZ. NR EW. 2510/48 - OBR. GRODZIEC PGR, GM. GRODZIEC POW. KONIŃSKI, WOJ. WIELKOPOLSKIE			
Inwestor:	GMINA GRODZIEC UL.GŁÓWNA 17, 62-580 GRODZIEC			
Nazwa załącznika:	MAPA POGLĄDOWA			
Imię i nazwisko	specjalność	nr uprawnień	podpis	zał. nr
Projektował: tech. Józef Dziadykiewicz	arch./konstr.-bud.	UAN.367/8346/11/85/86		1
Opracował: mgr inż. Janusz Dłużewski				
Stadium dokumentacji: ZGŁ. BUD.	Skala: schemat	Data: 02.2020 r.		