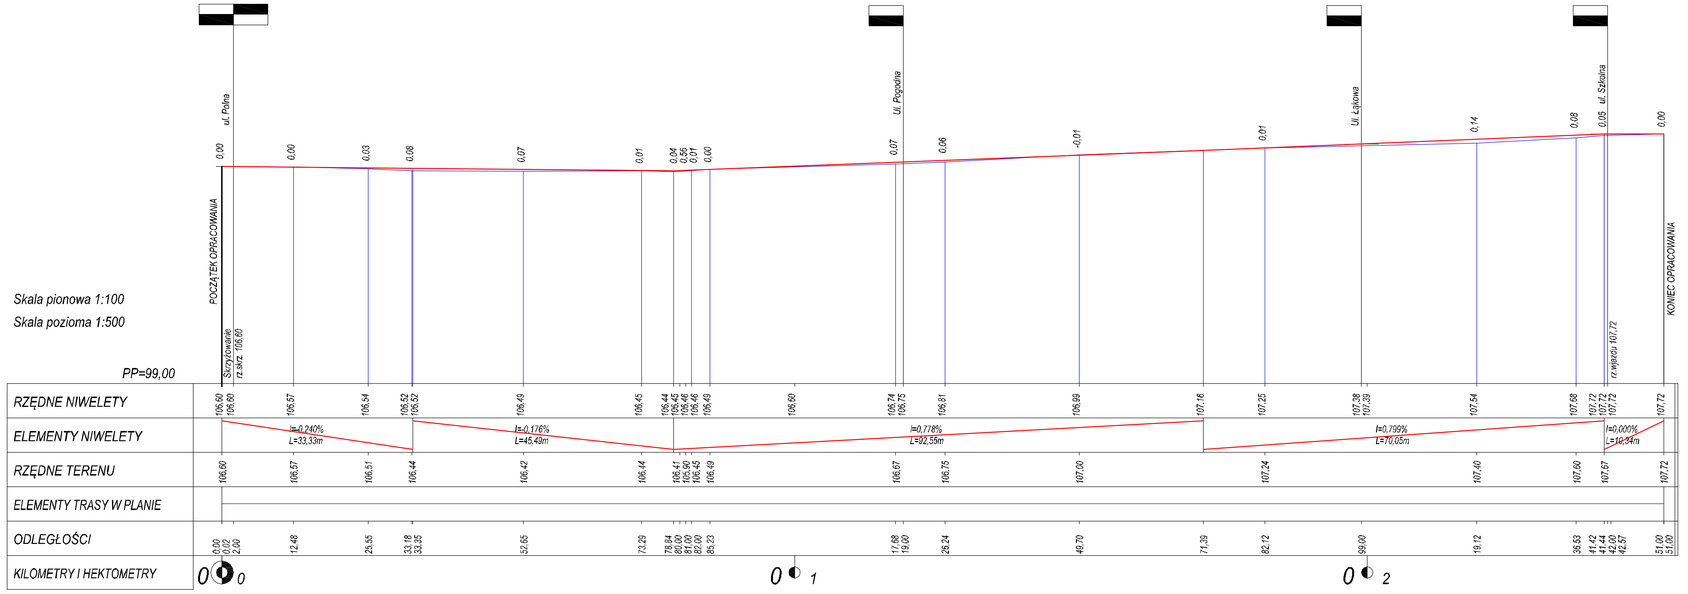

LEGENDA

- projektowana niweleta w osi drogi
- istniejąca niweleta w osi drogi
- skrzyżowania z drogami gruntowymi

JEDNOSTKA PROJEKTOWA

PRZEDSIĘBIORSTWO PRODUKCYJNE BUDOWLANO - HANDLOWE "PROMARK - BIS"

ul. Łokietka3; 62 - 510 Konin

INWESTOR

GMINA GRODZIEC

ul. Główna 17; 62-580 Grodziec

ZAMAWIAJĄCY

GMINA GRODZIEC

ul. Główna 17; 62-580 Grodziec

TEMAT:	**PRZEBUDOWA DRÓG GMINNYCH W m. GRODZIEC UL. SŁONECZNA, UL. SZKOLNA**
STADIUM:	**PROJEKT BUDOWLANY**
BRANŻA:	**DROGOWA**
TREŚĆ RYSUNKU:	**PRZEKRÓJ PODŁUŻNY ul. Szkolna**
LOKALIZACJA:	**GMINA: GRODZIEC OBRĘB: GRODZIEC**

STANOWISKO	STANOWISKO	PODPIS
PROJEKTOWAŁ:	mgr inż. Janusz Stachersk i UAN.8346/8/2268 Spec. konstr.-inż. w zakr. drog	
SPRAWDZIŁ:	inż. Artur Szymczak WKP/0065/PWOD/05 Spec. konstr.-inż. w zakr. drog	
ASYSTENT PROJEKTANTA:	inż. Piotr Jaworski ---	

DATA:	SKALA:	NR RYSUNKU:
06.2009	1 : 100/500	4b