


PRZEKRÓJ KONSTRUKCYJNY

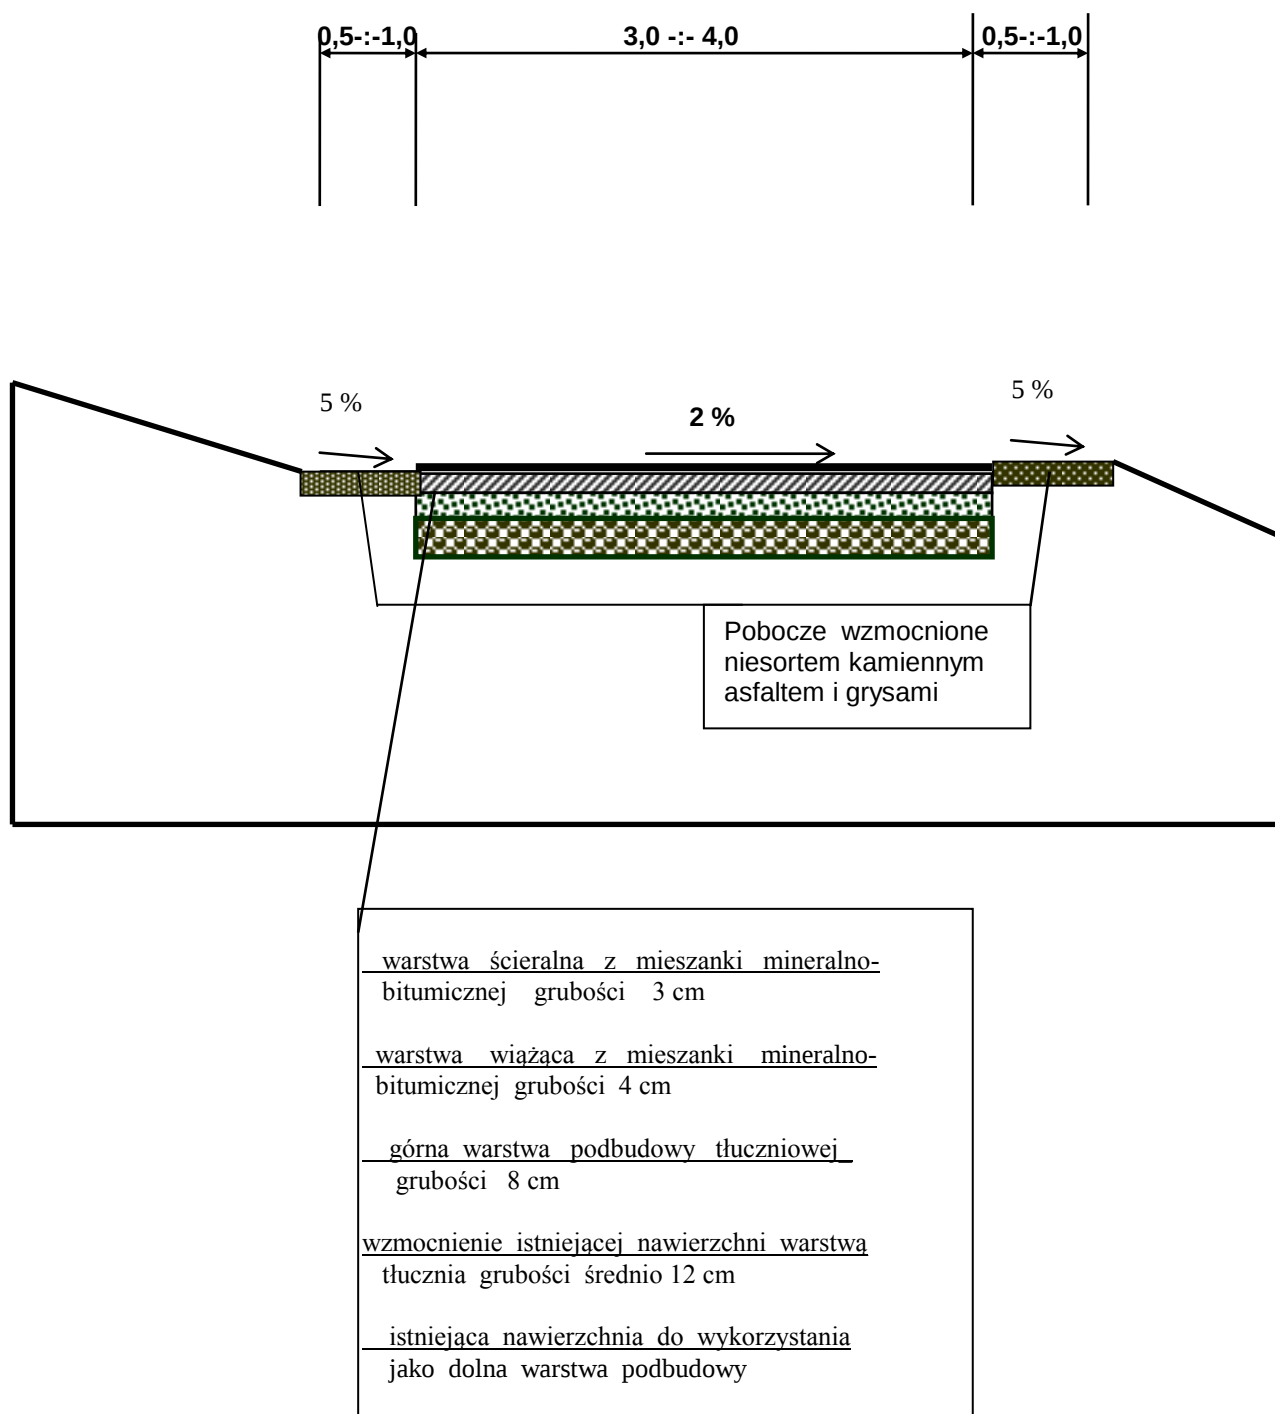

Inwestor:				
GMINA GRYFÓW ŚLĄSKI ULICA RYNEK 1 59-620 GRYFÓW ŚLĄSKI				
Temat:				Skala:
REMONT DROGI DOJAZDOWEJ DO GRUNTÓW ROLNYCH W UBOCZU W GMINIE GRYFÓW ŚLĄSKI				1:50
Tytuł rysunku:				Nr rysunku:
PRZEKRÓJ KONSTRUKCYJNY				4
Projektował:	Inż. Jarosław Samulski	Upr. Bud. Nr 187//01/DUW	Podpis:	Data:
				XII. 2009