


PRZEKRÓJ KONSTRUKCYJNY 2

ODCINEK GH i IJ

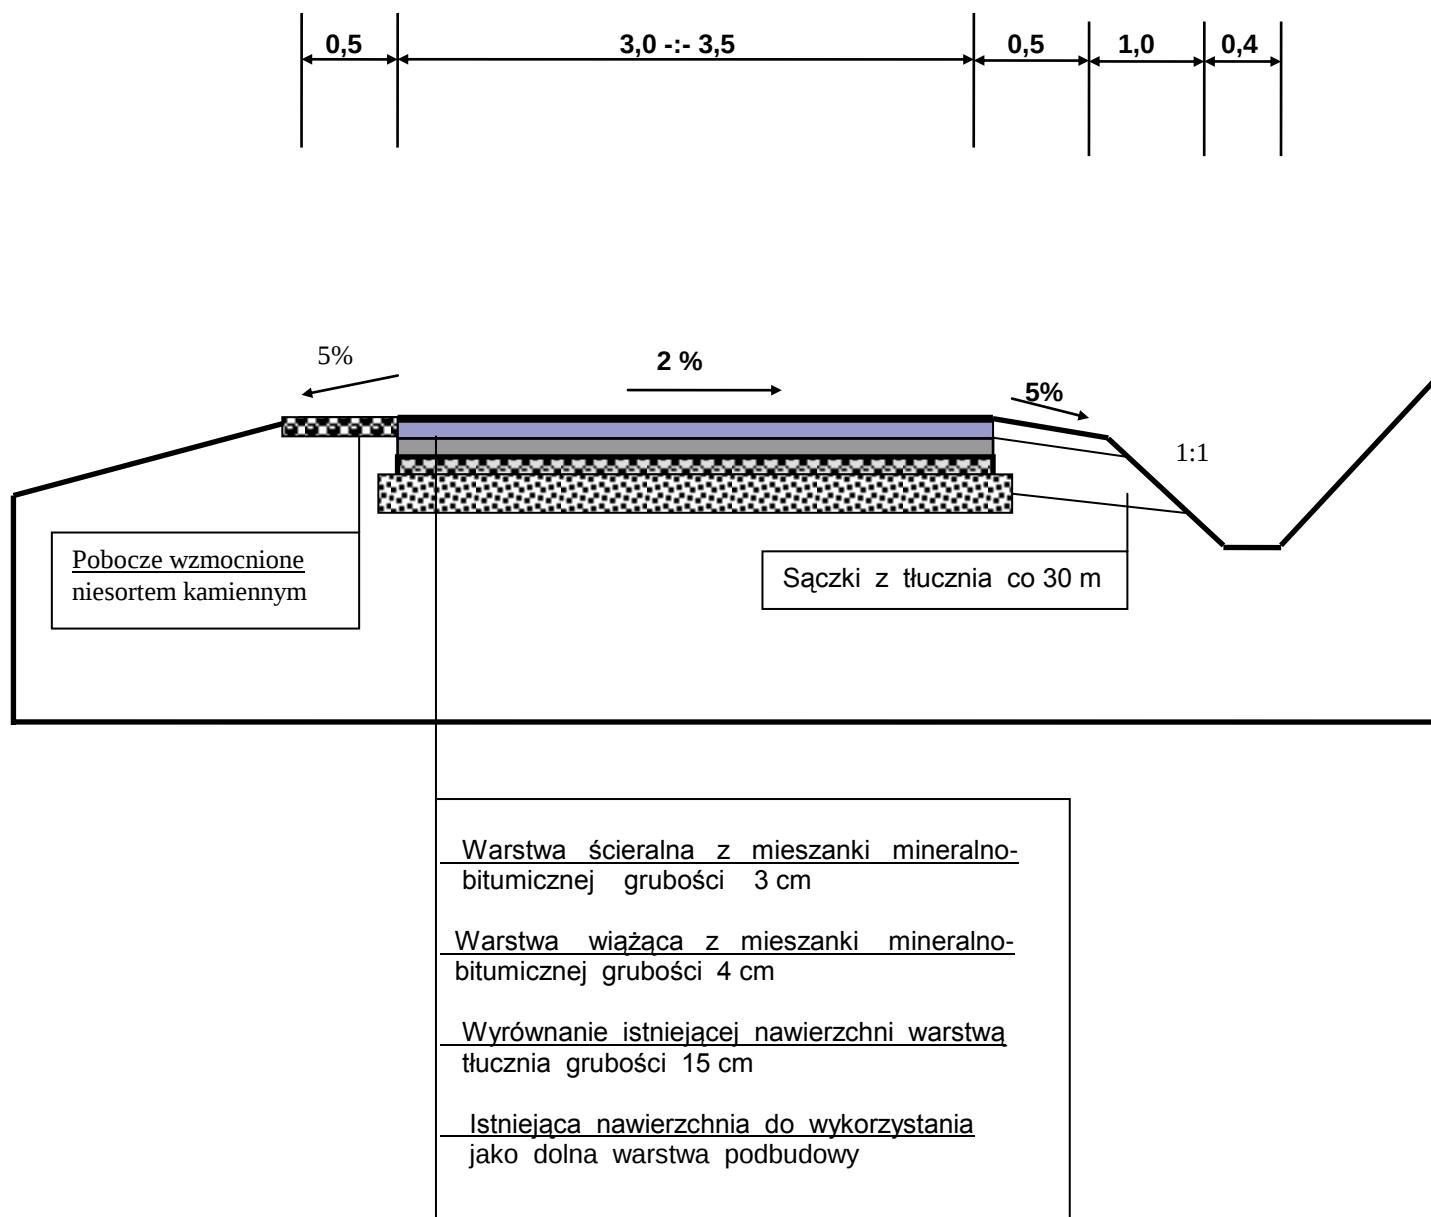

Inwestor:			
GMINA GRYFÓW ŚLĄSKI ULICA RYNEK 1 59-620 GRYFÓW ŚLĄSKI			
Temat:			Skala:
REMONT DRÓG GMINNYCH W KRZEWIU W GMINIE GRYFÓW ŚLĄSKI			1:50
Tytuł rysunku:			Nr rysunku:
PRZEKRÓJ KONSTRUKCYJNY 2			5
Projektował:	Inż. Jarosław Samulski	Upr. Bud. Nr 187//01/DUW	Podpis:
			Data:
			XI. 2009