


PRZEKRÓJ PODŁUŻNY PRZEPUSTU


Przepust pod drogą lub zjazdem z rur PEHD
układany na ławie żwirowej gr. 20 cm

warstwa ścierna z mieszanki mineralno-
bitumicznej grubości 4 cm
warstwa wiążąca z mieszanki mineralno-
bitumicznej grubości 4 cm
górna warstwa podbudowy z tłucznia
grubości 8 cm
dolna warstwa podbudowy z tłucznia
grubości 15 cm
warstwa odsączająca z piasku grubości 10 cm


Ścianka czołowa z kamienia łamanego gr. min. 30 cm
na ławie z bet. B15

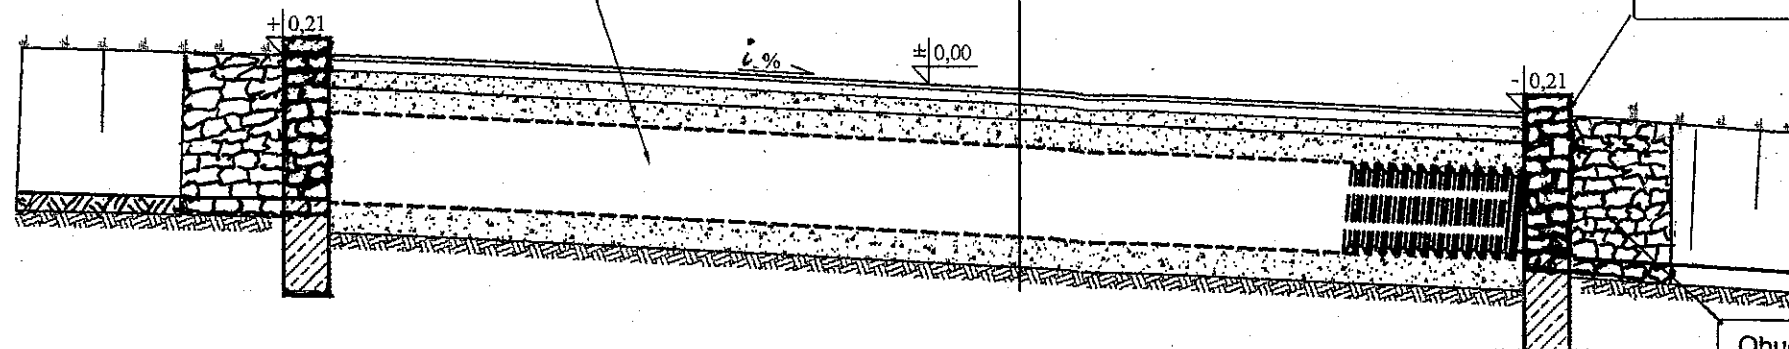

Obudowa wlotów do przepustu z kamienia łamanego
układanego na betonie B15

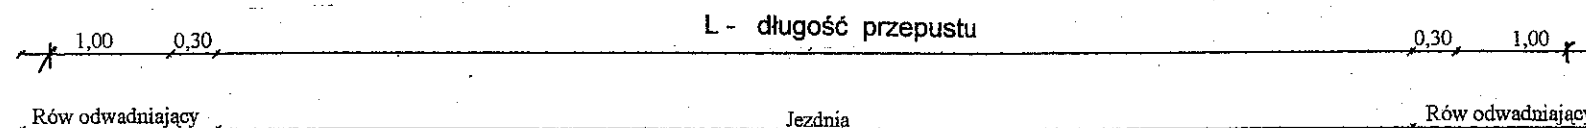

POSADOWIENIE RUR PEHD

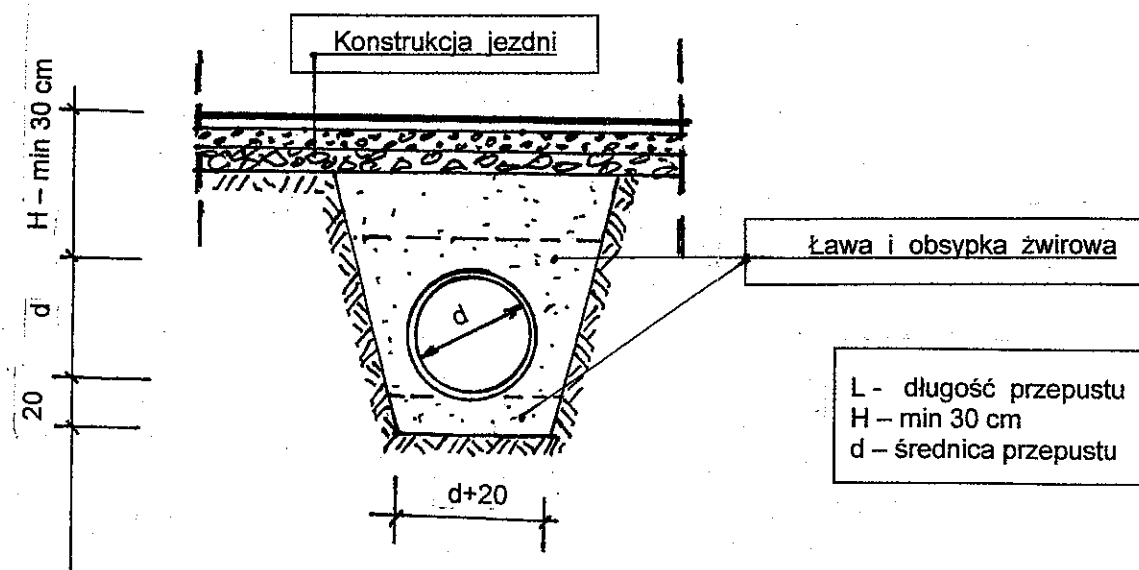

Inwestor:

GMINA GRYFÓW
ULICA RYNEK 1 59-620 GRYFÓW ŚLĄSKI

Temat:

**REMONT DRÓG GMINNYCH
W WOLBROMOWIE**

Skala:
1:50

Tytuł rysunku:

TYPOWY PRZEPUST

Nr rysunku:
5

Projektował:


Inż. Jarosław Samulski

Upr. Bud.
Nr 187//01/DUW

Podpis:

Data:
III. 2010

PRZEKRÓJ KONSTRUKCYJNY

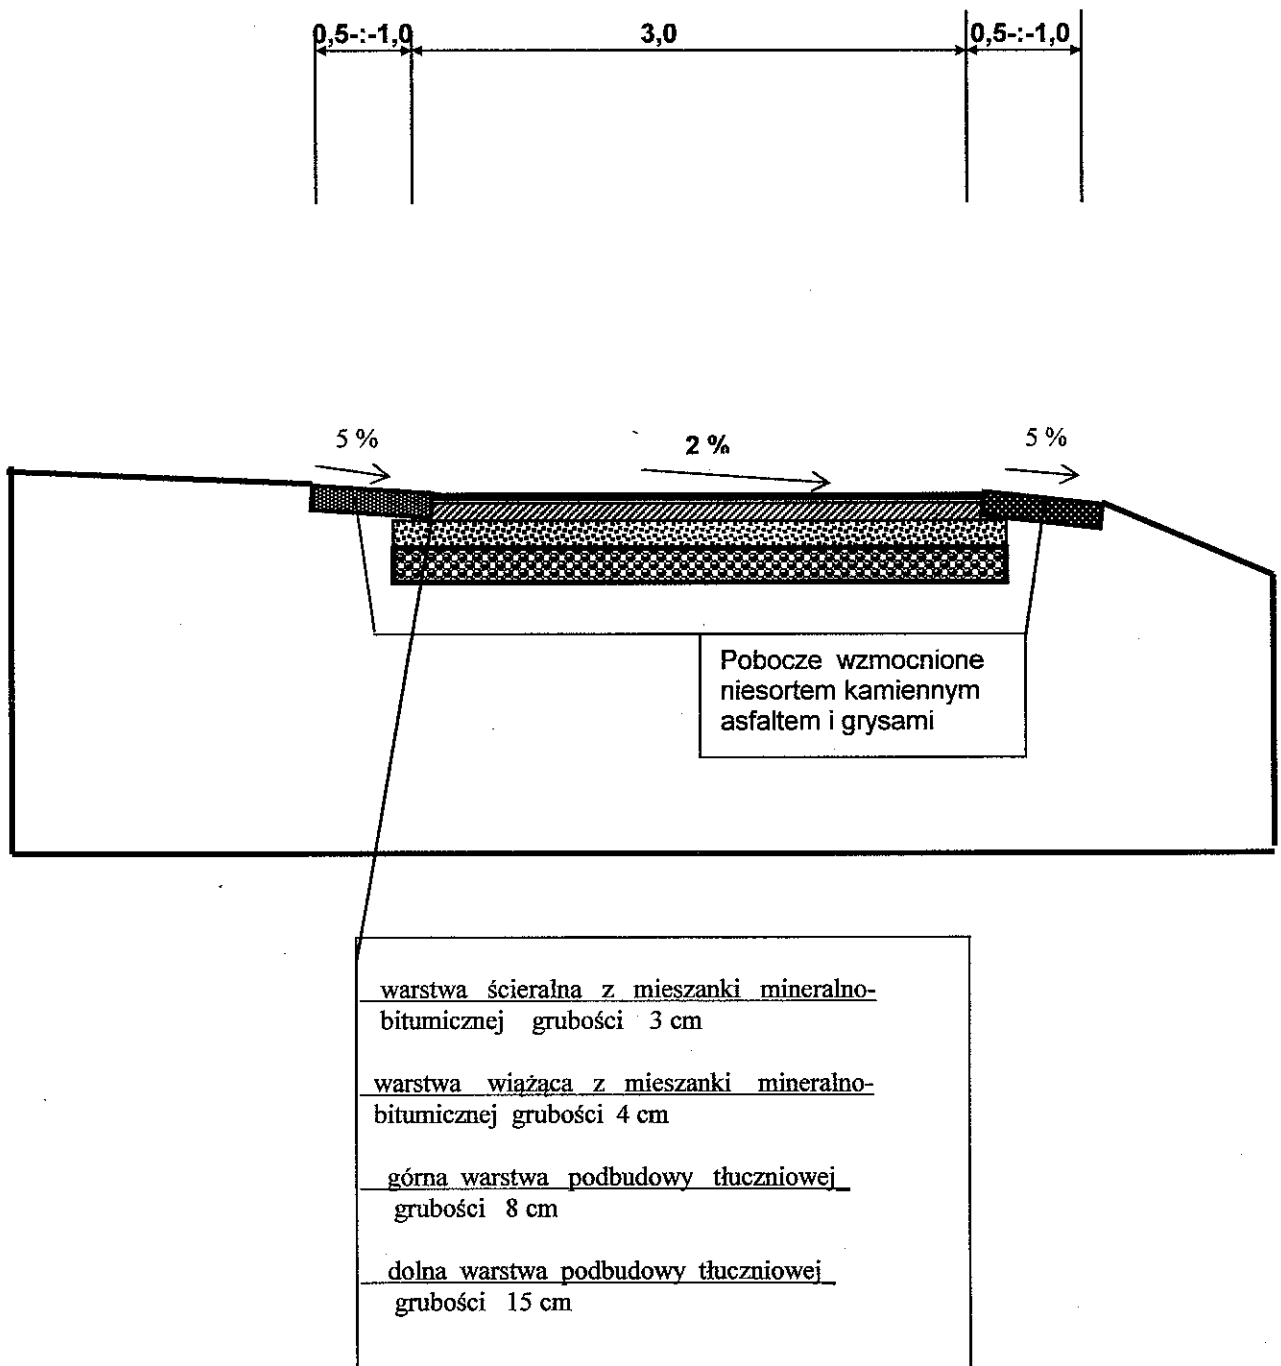

Inwestor:				
GMINA GRYFÓW ŚLĄSKI ULICA RYNEK 1 59-620 GRYFÓW ŚLĄSKI				
Temat:				Skala:
REMONT DRÓG GMINNYCH W WOLBROMOWIE				1:50
Tytuł rysunku:				Nr rysunku:
PRZEKRÓJ KONSTRUKCYJNY				4
Projektował:	Inż. Jarosław Samulski	Upr. Bud.	Podpis:	Data:
		Nr 187//01/DUW		III. 2010