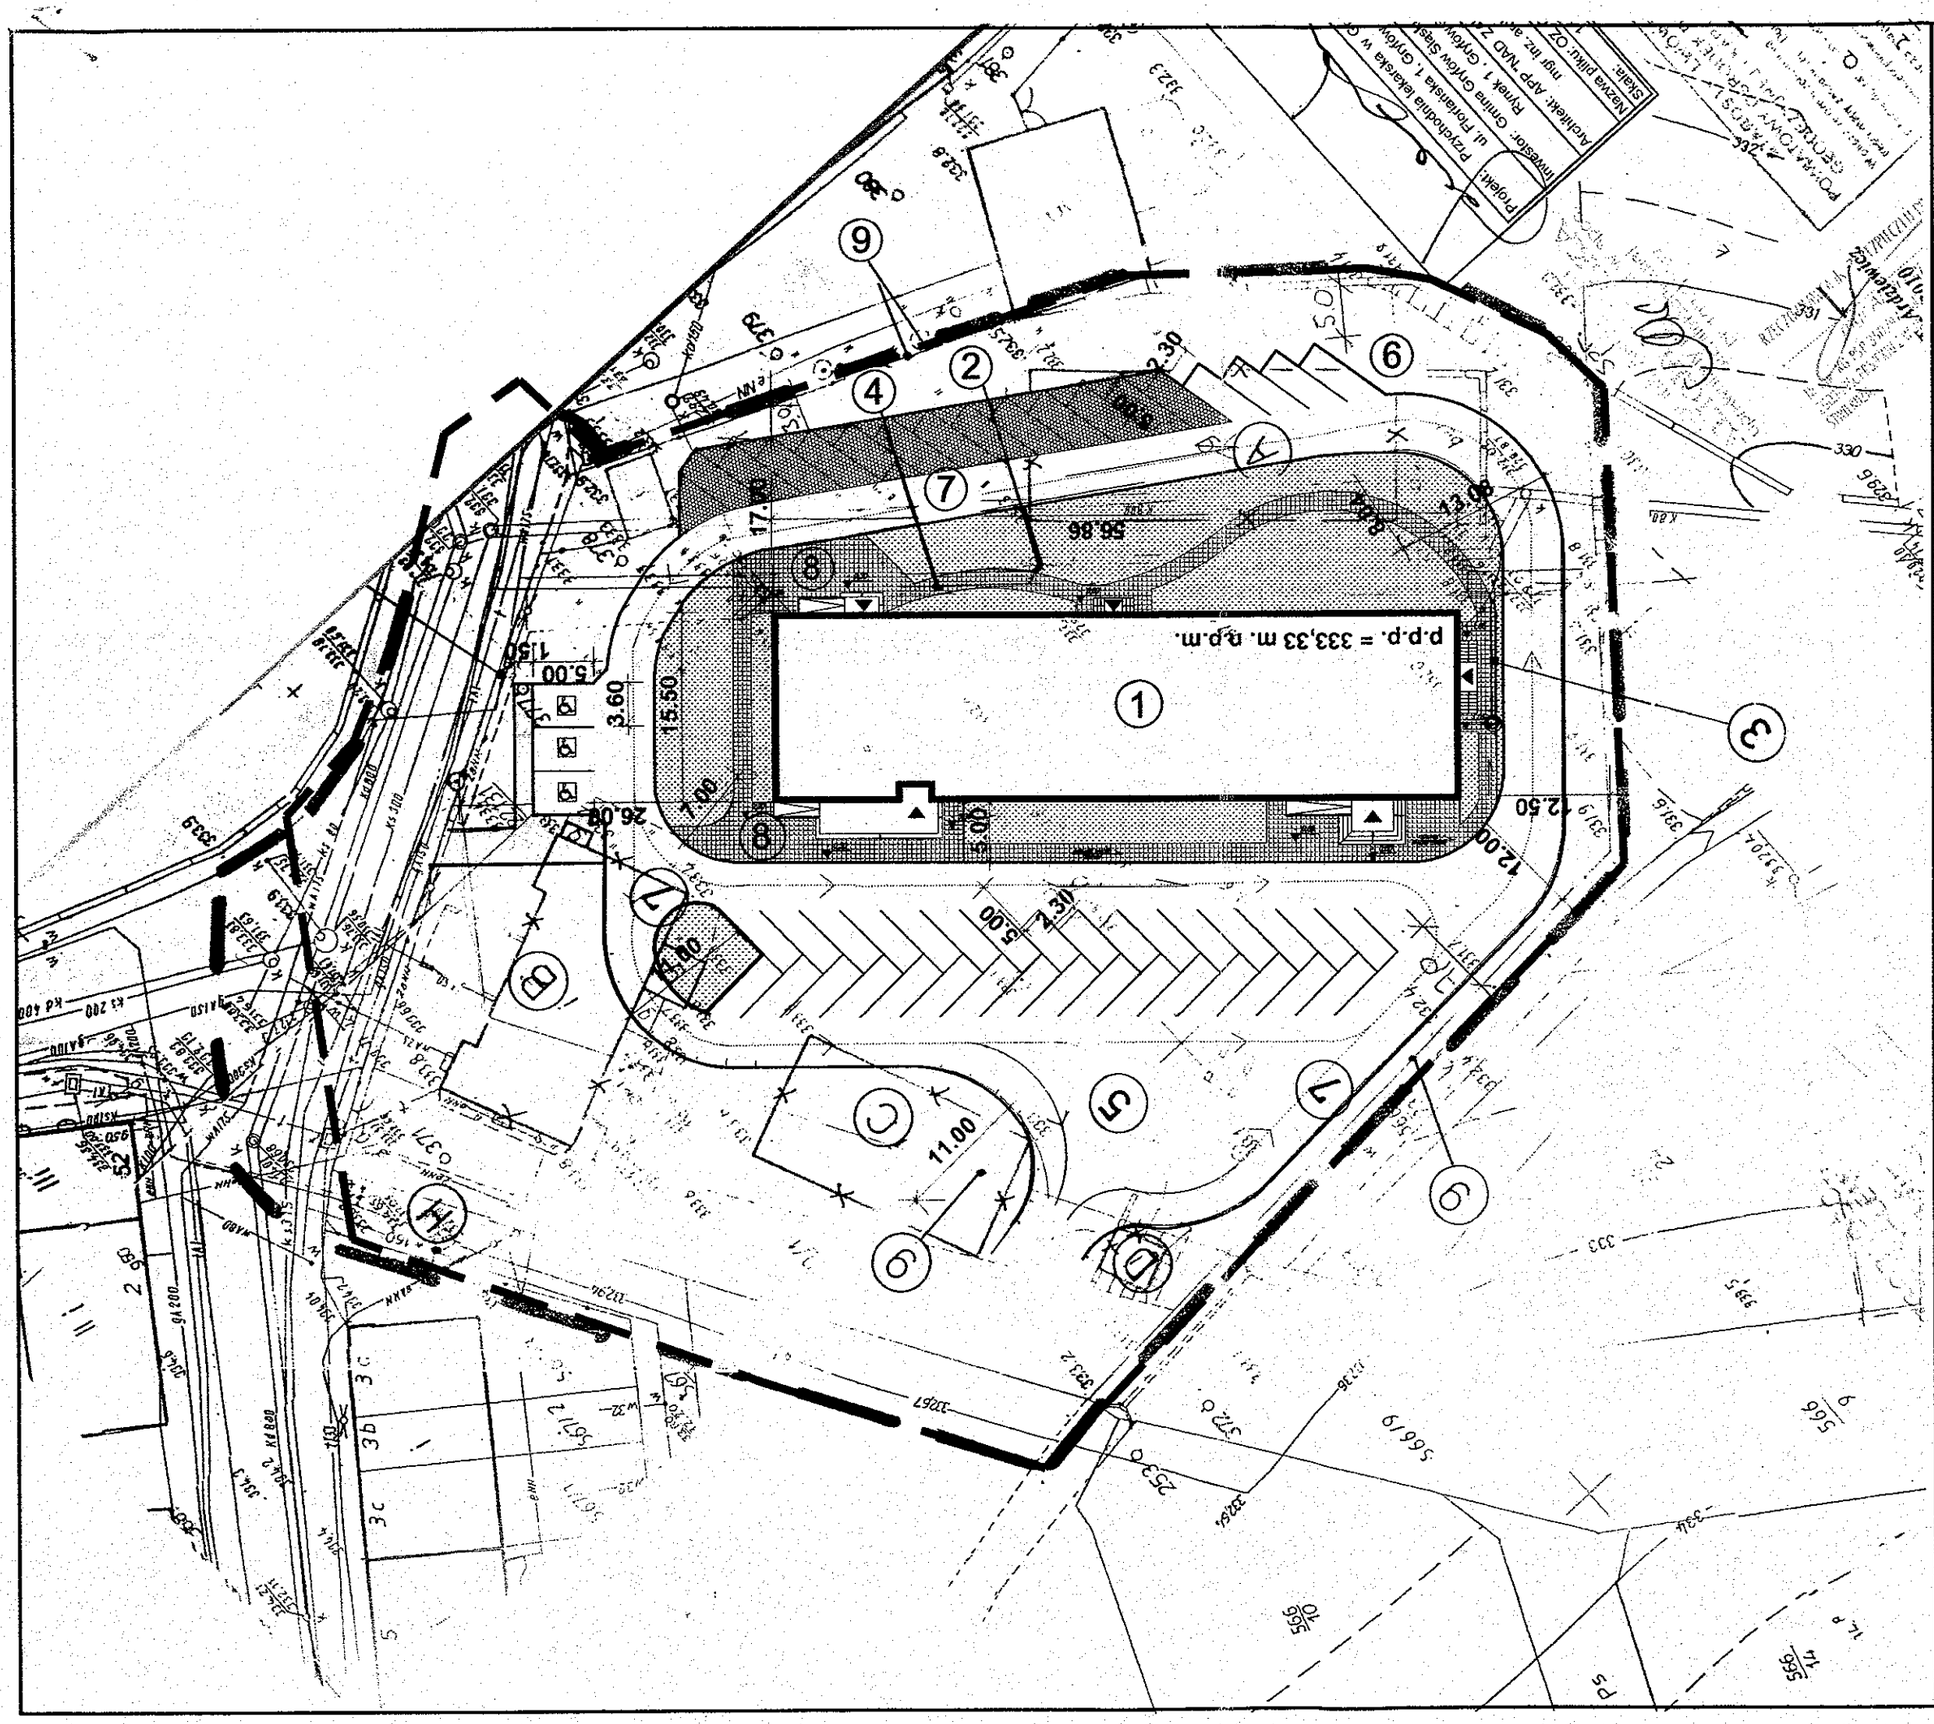


## LEGENDA:

| | | |
|---|---|---|
| 1 | przychodnia lekarska | |
| 2 | przyłącze wodne | wg.odrębnego opracowania |
| 3 | przyłącze kanalizacyjne | wg.odrębnego opracowania |
| 4 | przyłącze gazu | wg.odrębnego opracowania |
| 5 | przyłącze energetyczne | wg.odrębnego opracowania |
| 6 | przyłącze śmietnik | |
| 7 | dojazd utwardzony | |
| 8 | chodnik | |
| 9 | granica działki | |
| 10 | budynki do rozbiórki A, B, C, D opracowania | wg.odrębnego |
| 11 | istniejący hydrant p.poż | |

## ZESTAWIENIE POWIERZCHNI:

| | |
|---|---|
| powierzchnia zabudowy | 881,33 m² |
| powierzchnia schodów i pochylni | 88,31 m² |
| powierzchnia dróg | 2281,31 m² |
| powierzchnia chodnika | 462,85 m² |

*LEGENDA:*

- *CHODNIKI*
- *TERENY ZIELENI*
- *TERENY ZIELENI Z ZASTOSOWANIEM AŻUROWYCH PŁYT*
- *WEJŚCIE DO BUDYNKU*
- *MIEJSCE PARKINGOWE DLA NIEPEŁNOSPRAWNYCH*

UWAGI:

1. WSZELKIE PRAWA ZASTRZEŻONE DLA ARCHITEKTONICZNEJ PRACOWNI PROJEKTOWEJ Mstudio MAGDALENA ŁUKASIEWICZ, ul.Grunwaldzka 13 W BOLESŁAWCU.
2. NINIEJSZY RYSUNEK NIE MOŻE BYĆ KOPIOWANY ANI UDOSTĘPNIANY BEZ ZGODY AUTORÓW.
3. WSZYŚTKIE WYMIARY NA RYSUNKU ZOSTAŁY PODANE W METRACH. NIE SKALOWAĆ Z RYSUNKU. WIELKOSCI NALEŻY ODCZYTYWAĆ Z WYMIARÓW. NIE UŻYWAĆ RYSUNKU JAKO SZABLONU.
4. PRZED PRZYSTĄPIENIEM DO PRAC WYKONAWCZYCH WSZELKIE WYMIARY SPRAWDZIĆ W NATURZE.
5. RYSUNEK NALEŻY CZYTAĆ W POWIĄZANIU Z INNYMI RYSUNKAMI PROJEKTU, ZGODNIE Z OZNACZENIAMI I OPISEM TECHNICZNYM.

| | | |
|---|---|---|
| OBIEKT: | PRZYCHODNIA LEKARSKA W GRYFOWIE ŚLĄSKIM<br>UL. FLORIAŃSKA 1, GRYFÓW, dz.ew. nr 570/2 obręb 2 | |
| TEMAT: | PROJEKT BUDOWLANY ZAMIENNY | |
| INWESTOR: | GMINA GRYFÓW ŚLĄSKI, BURMISTRZ MIASTA I GMINY<br>UL. RYNEK 1, GRYFÓW ŚLĄSKI | |
| AUTOR OPRACOWANIA: | ARCHITEKTONICZNA PRACOWNIA PROJEKTOWA Mstudio<br>MAGDALENA ŁUKASIEWICZ, ul.Grunwaldzka 13 Bolesławiec | |
| ZESPÓŁ AUTORSKI: | | UPRAWNIENIA: |
| | | |
| | | |
| | mgr inż. arch. Piotr Bielski | |
| SPRAWDZAJĄCY: | | |
| | | |
| TYTUŁ RYS.: | PLAN ZAGOSPODAROWANIA TERENU | |
| DATA: 25-12-2011 | SKALA: 1:500 | NR RYS.: |