


KONCEPCJA ZAGOSPODAROWANIA I PODZIAŁU REJONU DZIAŁKI NR 336/8, OBRĘB 2 MIASTA GRYFÓW ŚLĄSKI

KONCEPCJA 2

skala 1: 500

0 10 20 50

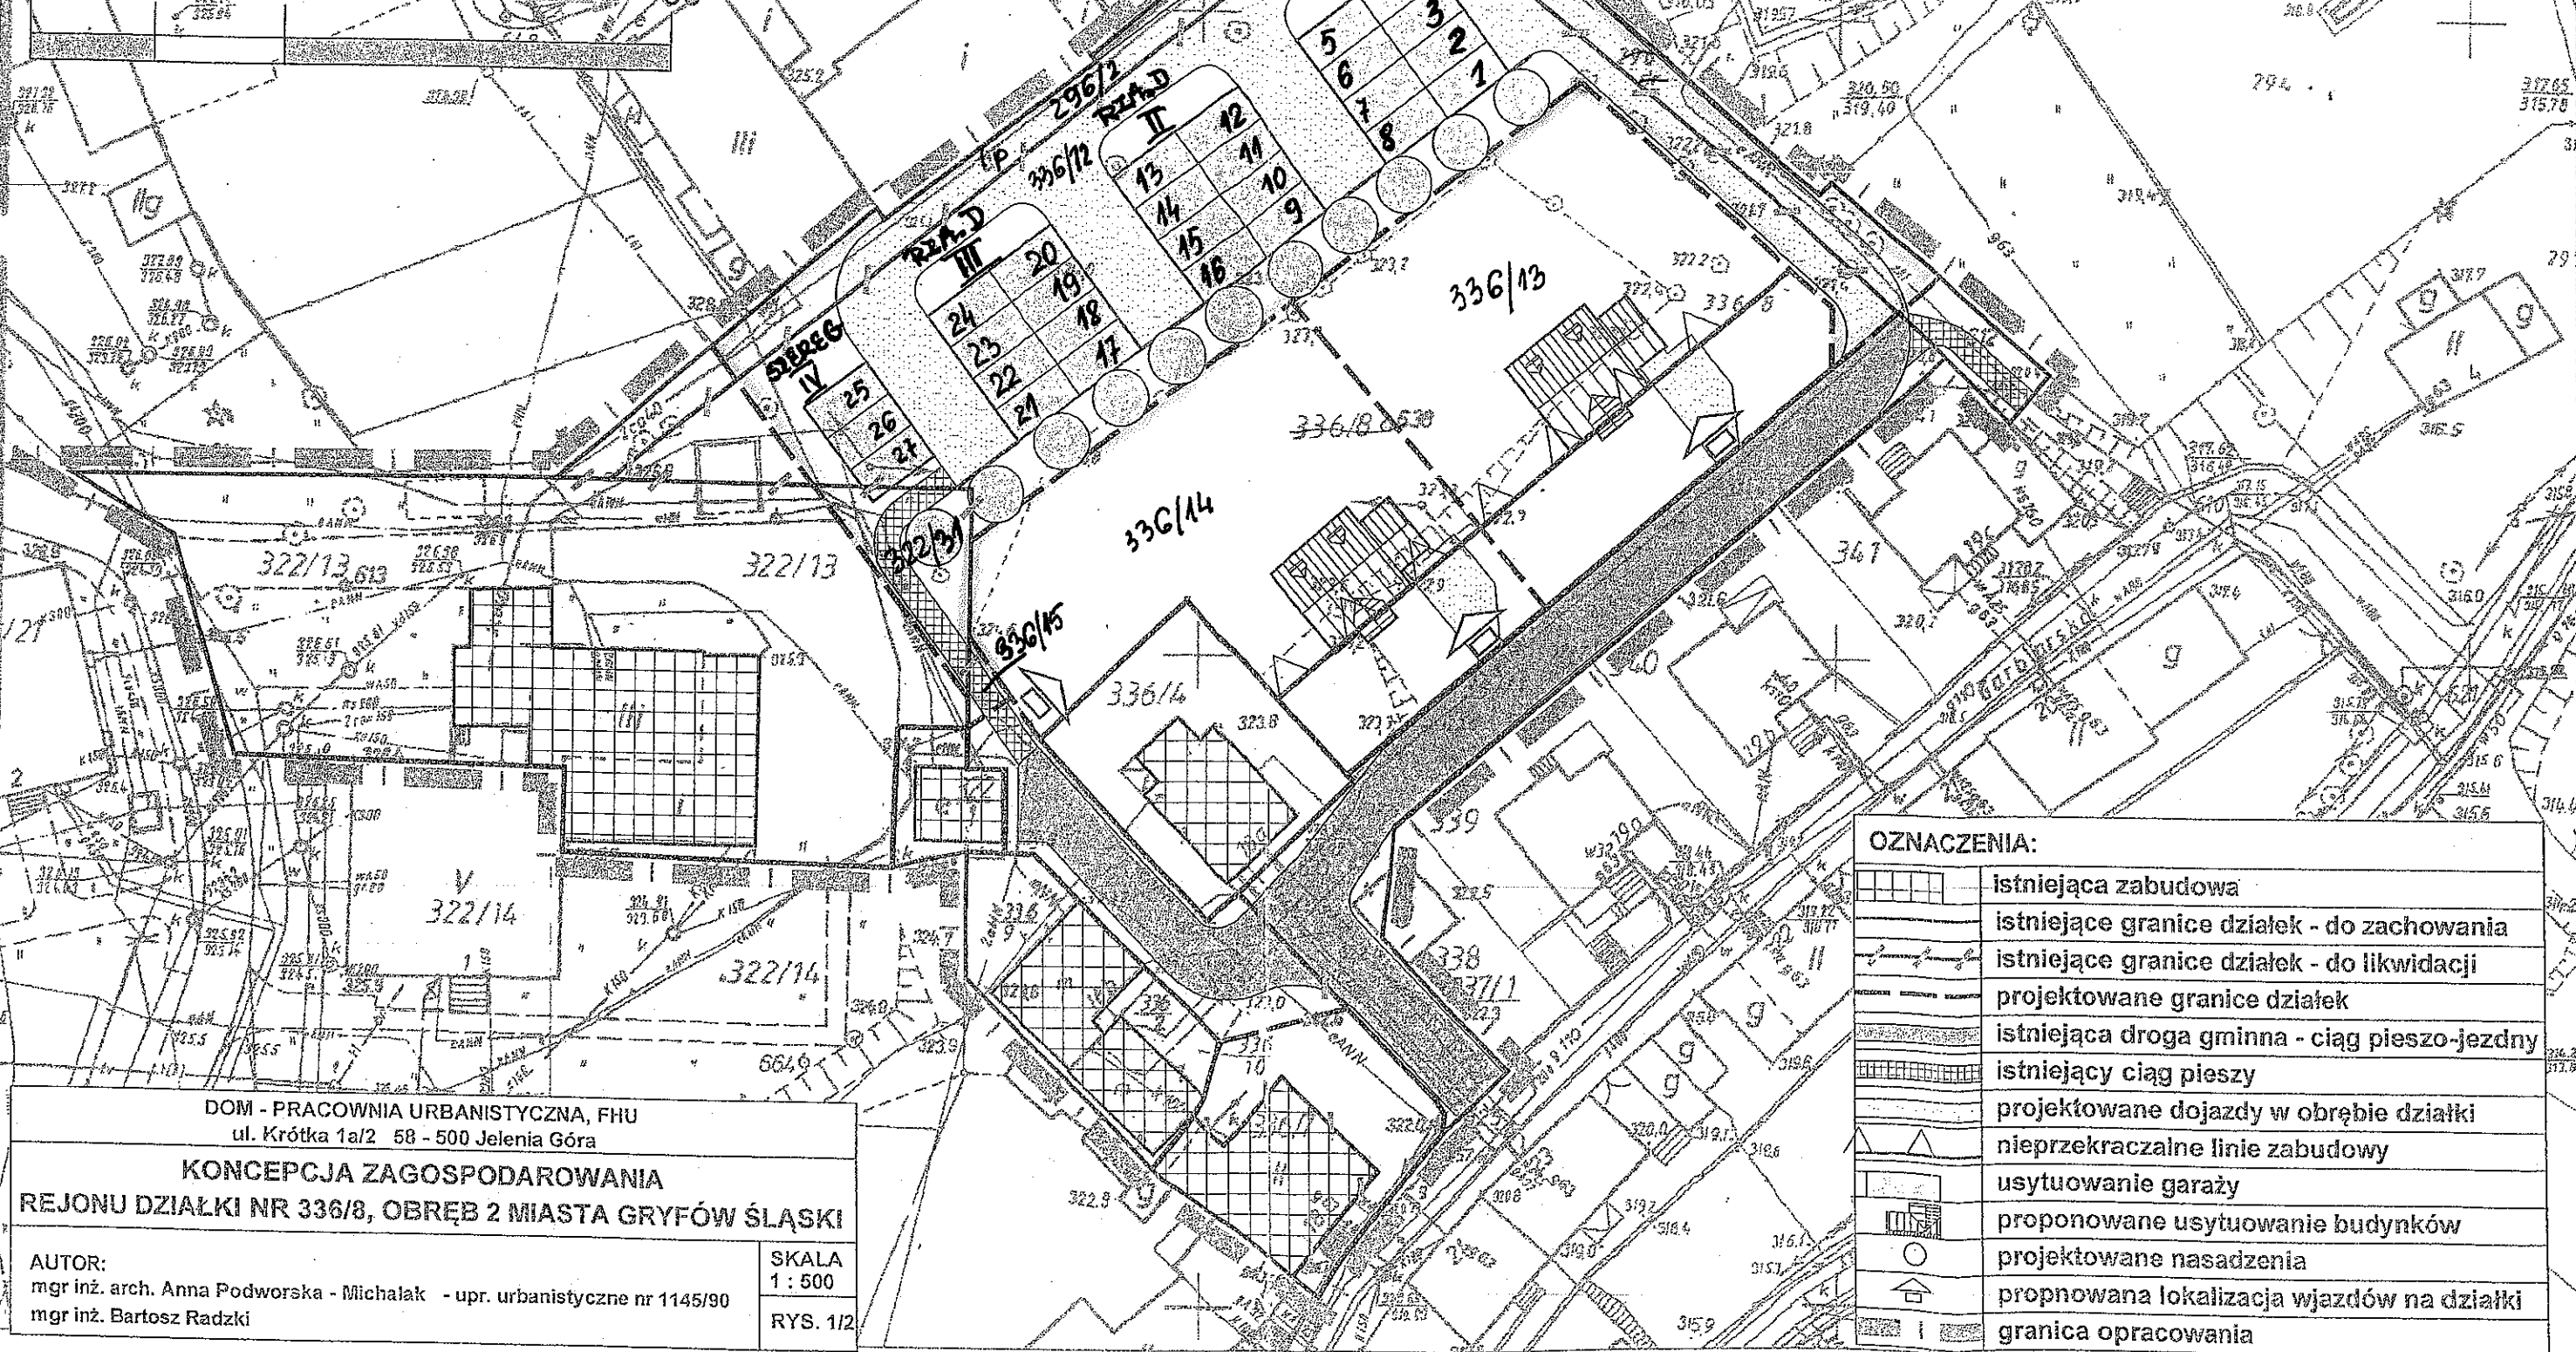

DOM - PRACOWNIA URBANISTYCZNA, FHU
ul. Krótka 1a/2 58 - 500 Jelenia Góra

KONCEPCJA ZAGOSPODAROWANIA
REJONU DZIAŁKI NR 336/8, OBRĘB 2 MIASTA GRYFÓW ŚLĄSKI

AUTOR:
mgr inż. arch. Anna Podworska - Michałak - upr. urbanistyczne nr 1145/90
mgr inż. Bartosz Radzki

SKALA
1 : 500
RYS. 1/2