


ZAAŁĄCZNIK DO OGŁOSZENIA PRZETARGOWEGO Z DNIA 15.11.2012r

ZA ZGODNOŚĆ  
BURMISTRZ  
Olgiera Poniznik

# KONCEPCJA ZAGOSPODAROWANIA I PODZIAŁU REJONU DZIAŁKI NR 336/8, OBREB 2 MIASTA GRYFÓW ŚLĄSKI

KONCEPCJA 2

skala 1: 500

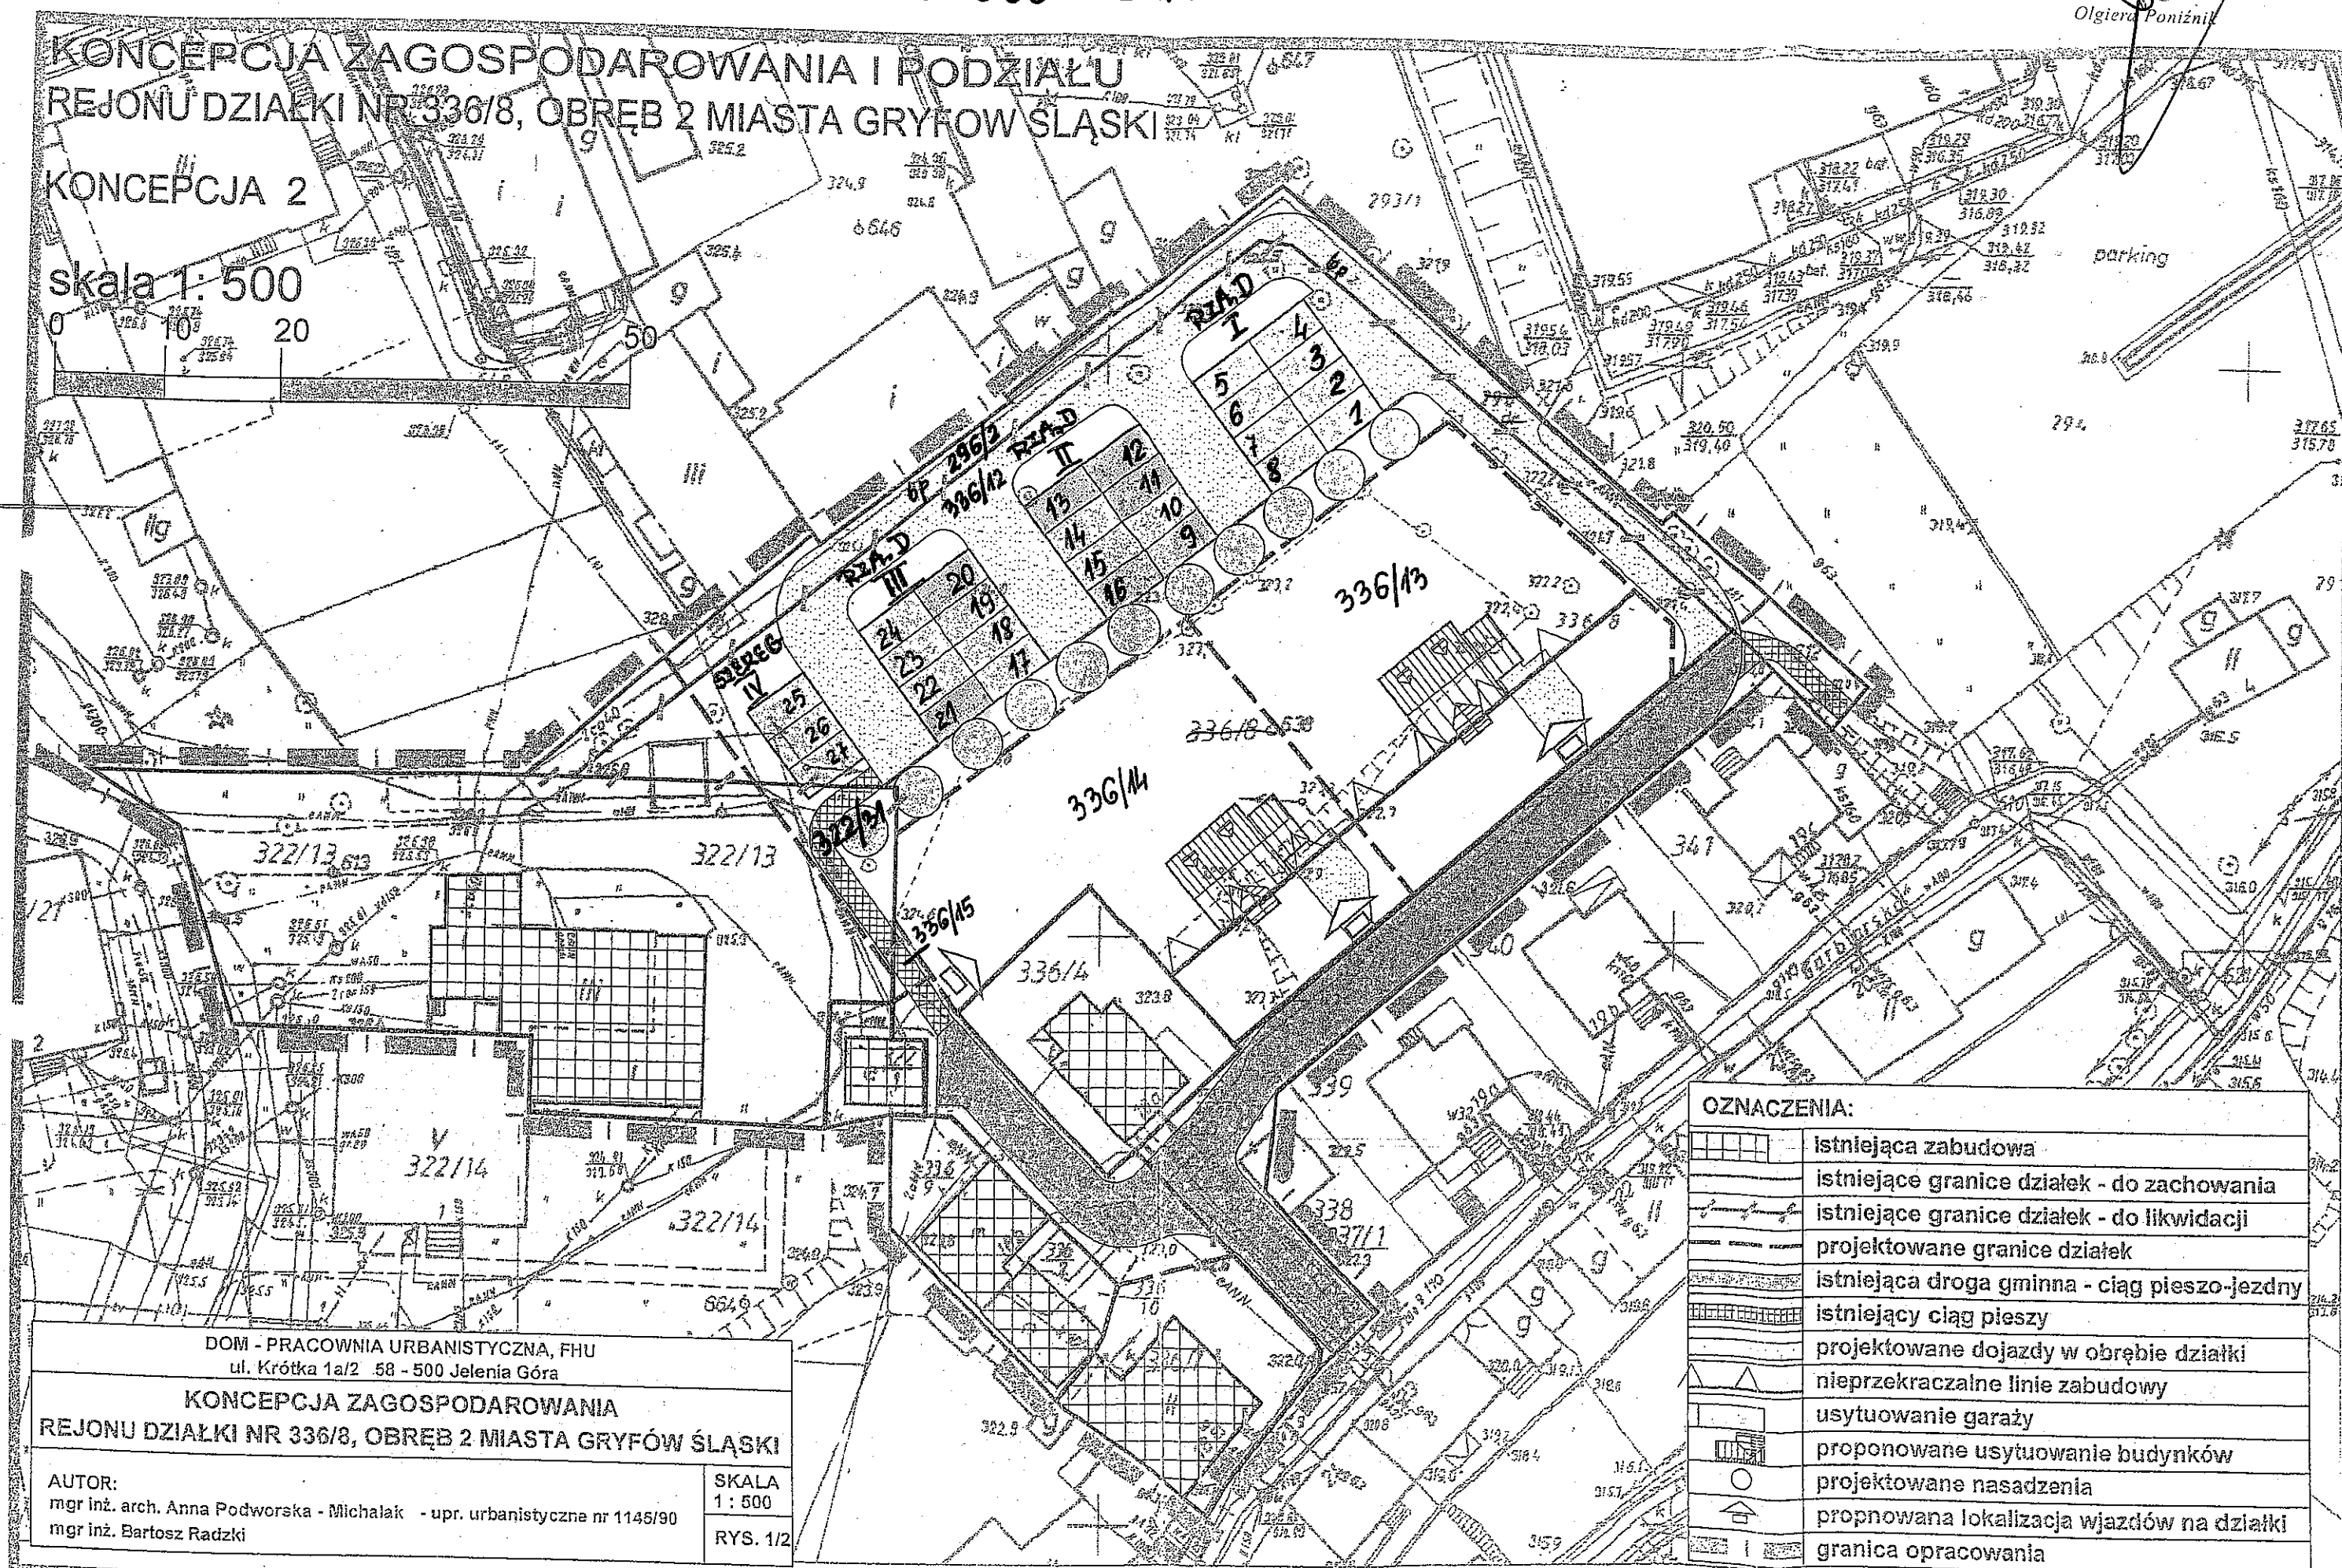

## OZNACZENIA:

|  |                                              |
|--|----------------------------------------------|
|  | istniejąca zabudowa                          |
|  | istniejące granice działek - do zachowania   |
|  | istniejące granice działek - do likwidacji   |
|  | projektowane granice działek                 |
|  | istniejąca droga gminna - ciąg pieszo-jezdny |
|  | istniejący ciąg pieszy                       |
|  | projektowane dojazdy w obrębie działki       |
|  | nieprzekraczalne linie zabudowy              |
|  | usytuowanie garaży                           |
|  | proponowane usytuowanie budynków             |
|  | projektowane nasadzenia                      |
|  | proponowana lokalizacja wjazdów na działki   |
|  | granica opracowania                          |

DOM - PRACOWNIA URBANISTYCZNA, FHU  
ul. Krótka 1a/2 58 - 500 Jelenia Góra

KONCEPCJA ZAGOSPODAROWANIA  
REJONU DZIAŁKI NR 336/8, OBREB 2 MIASTA GRYFÓW ŚLĄSKI

AUTOR:  
mgr inż. arch. Anna Podworska - Michalak - upr. urbanistyczne nr 1146/90  
mgr inż. Bartosz Radzki

SKALA  
1: 500  
RYS. 1/2