


ZAŁĄCZNIK NR 1
DO UCHWAŁY NR XVII/30/16
RADY MIEJSKIEJ GMINY GRZYFÓW ŚLĄSKI
z dnia 31.03.2016 r.

— granica terenu objętego zmianą
studium uwarunkowań i kierunków
zagospodarowania przestrzennego

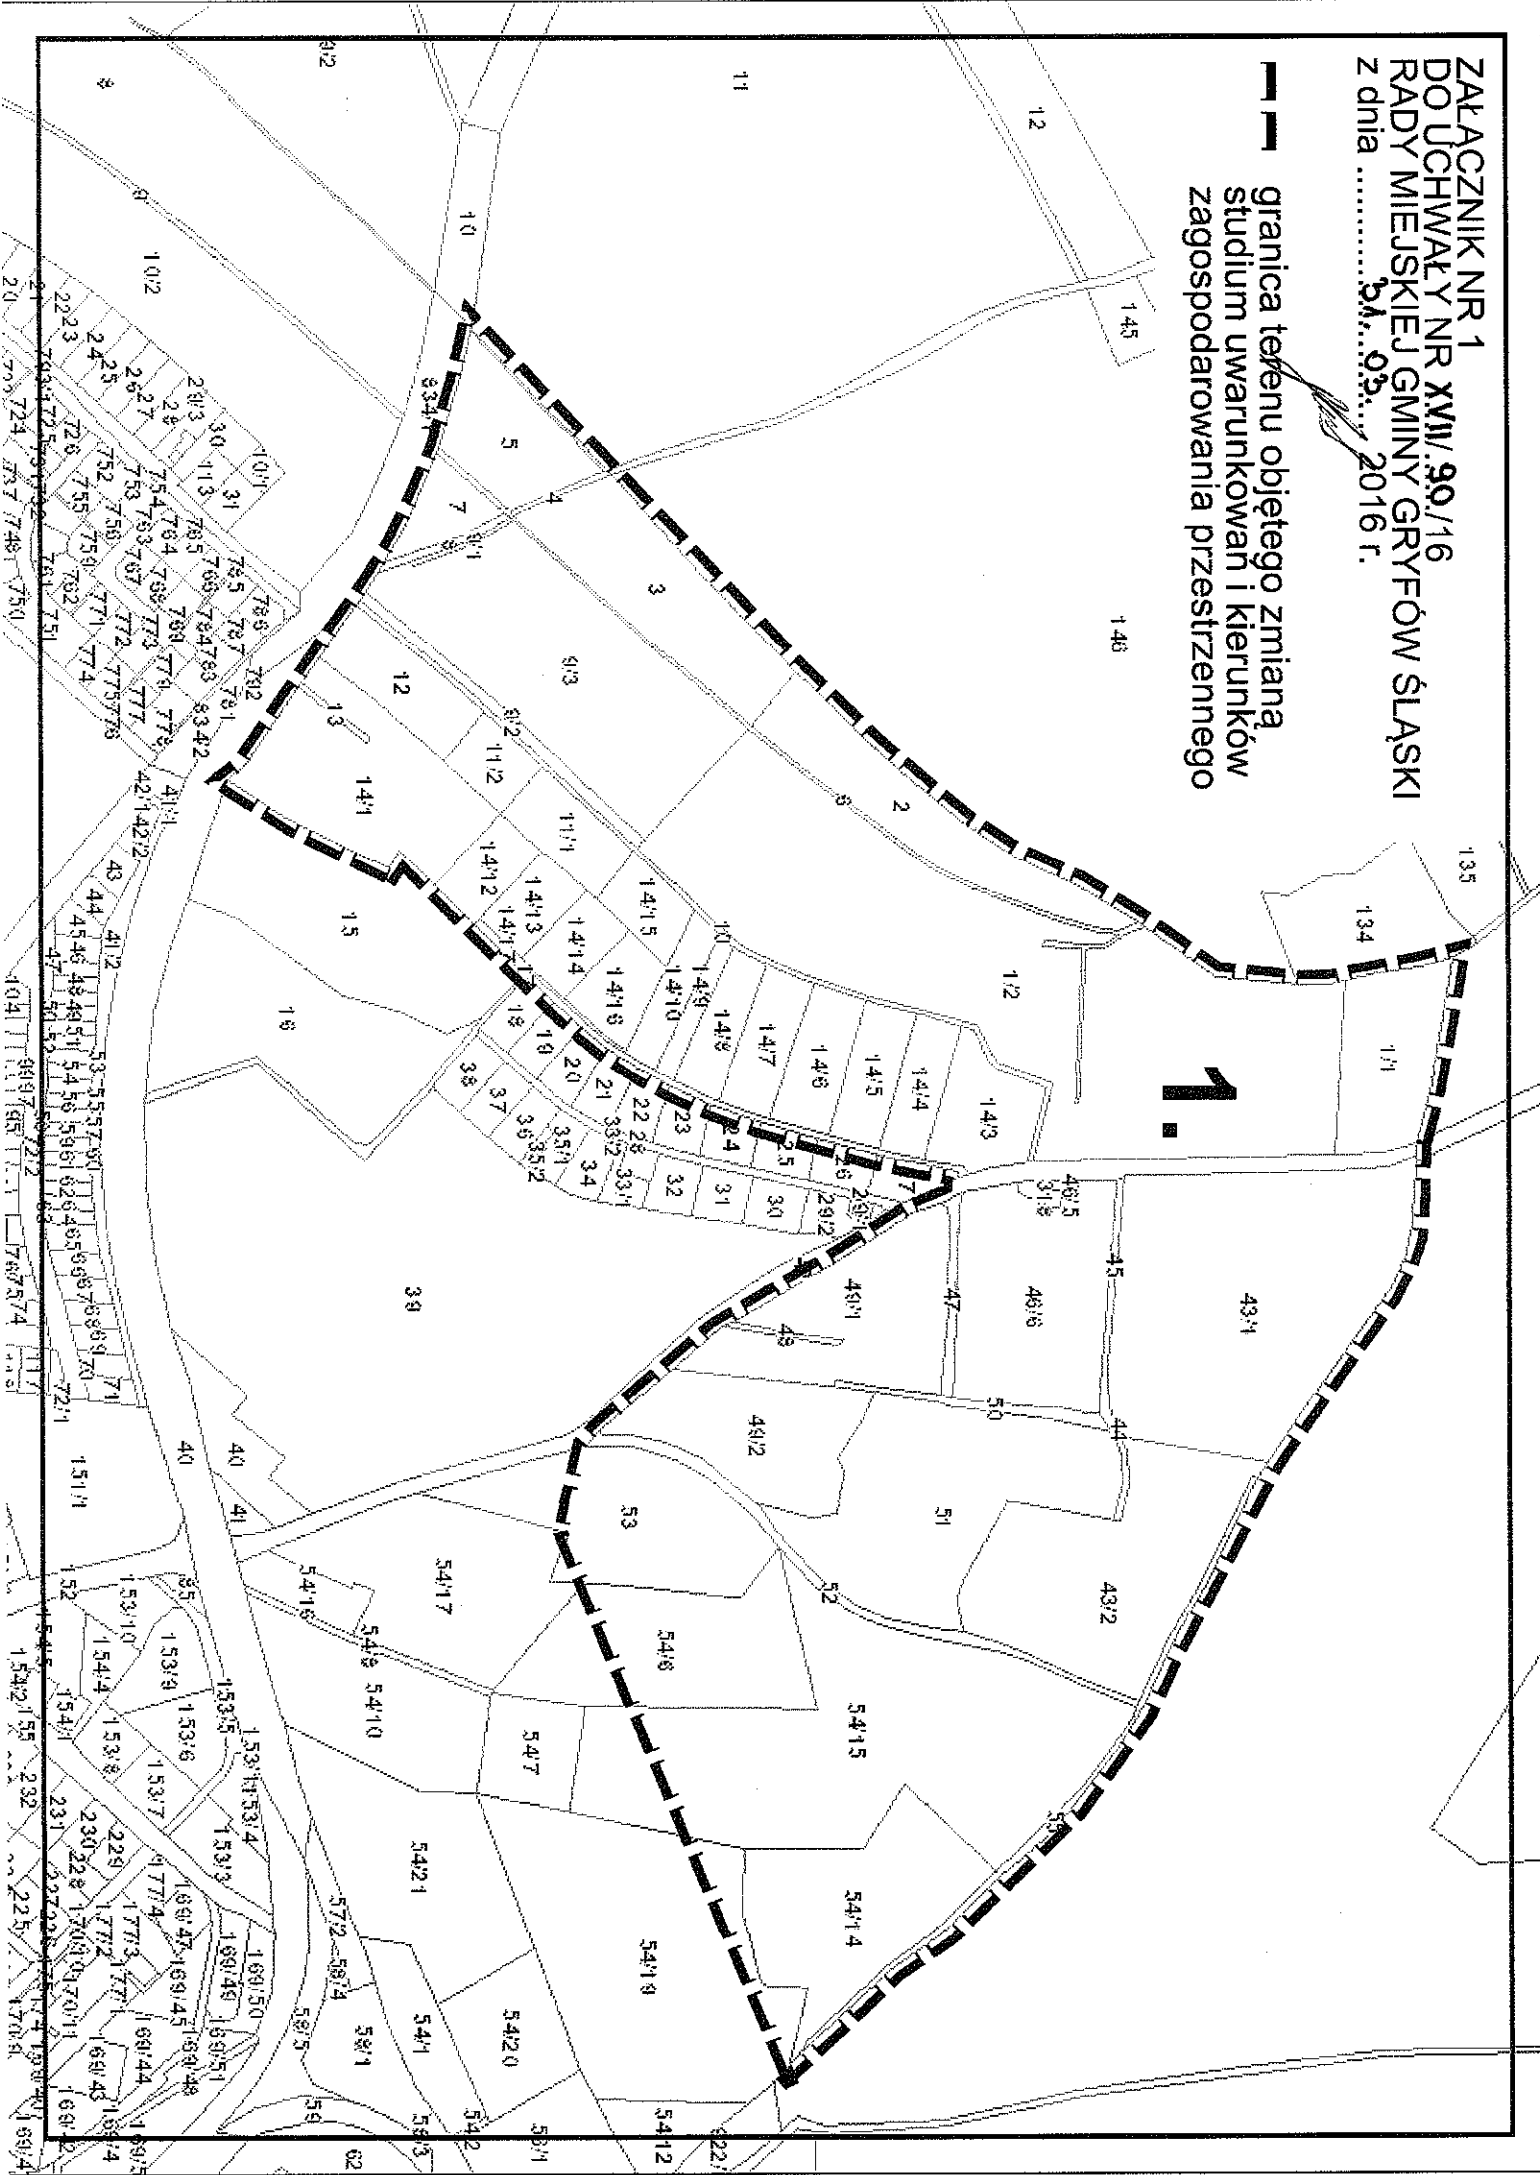




1


24.03.20

11

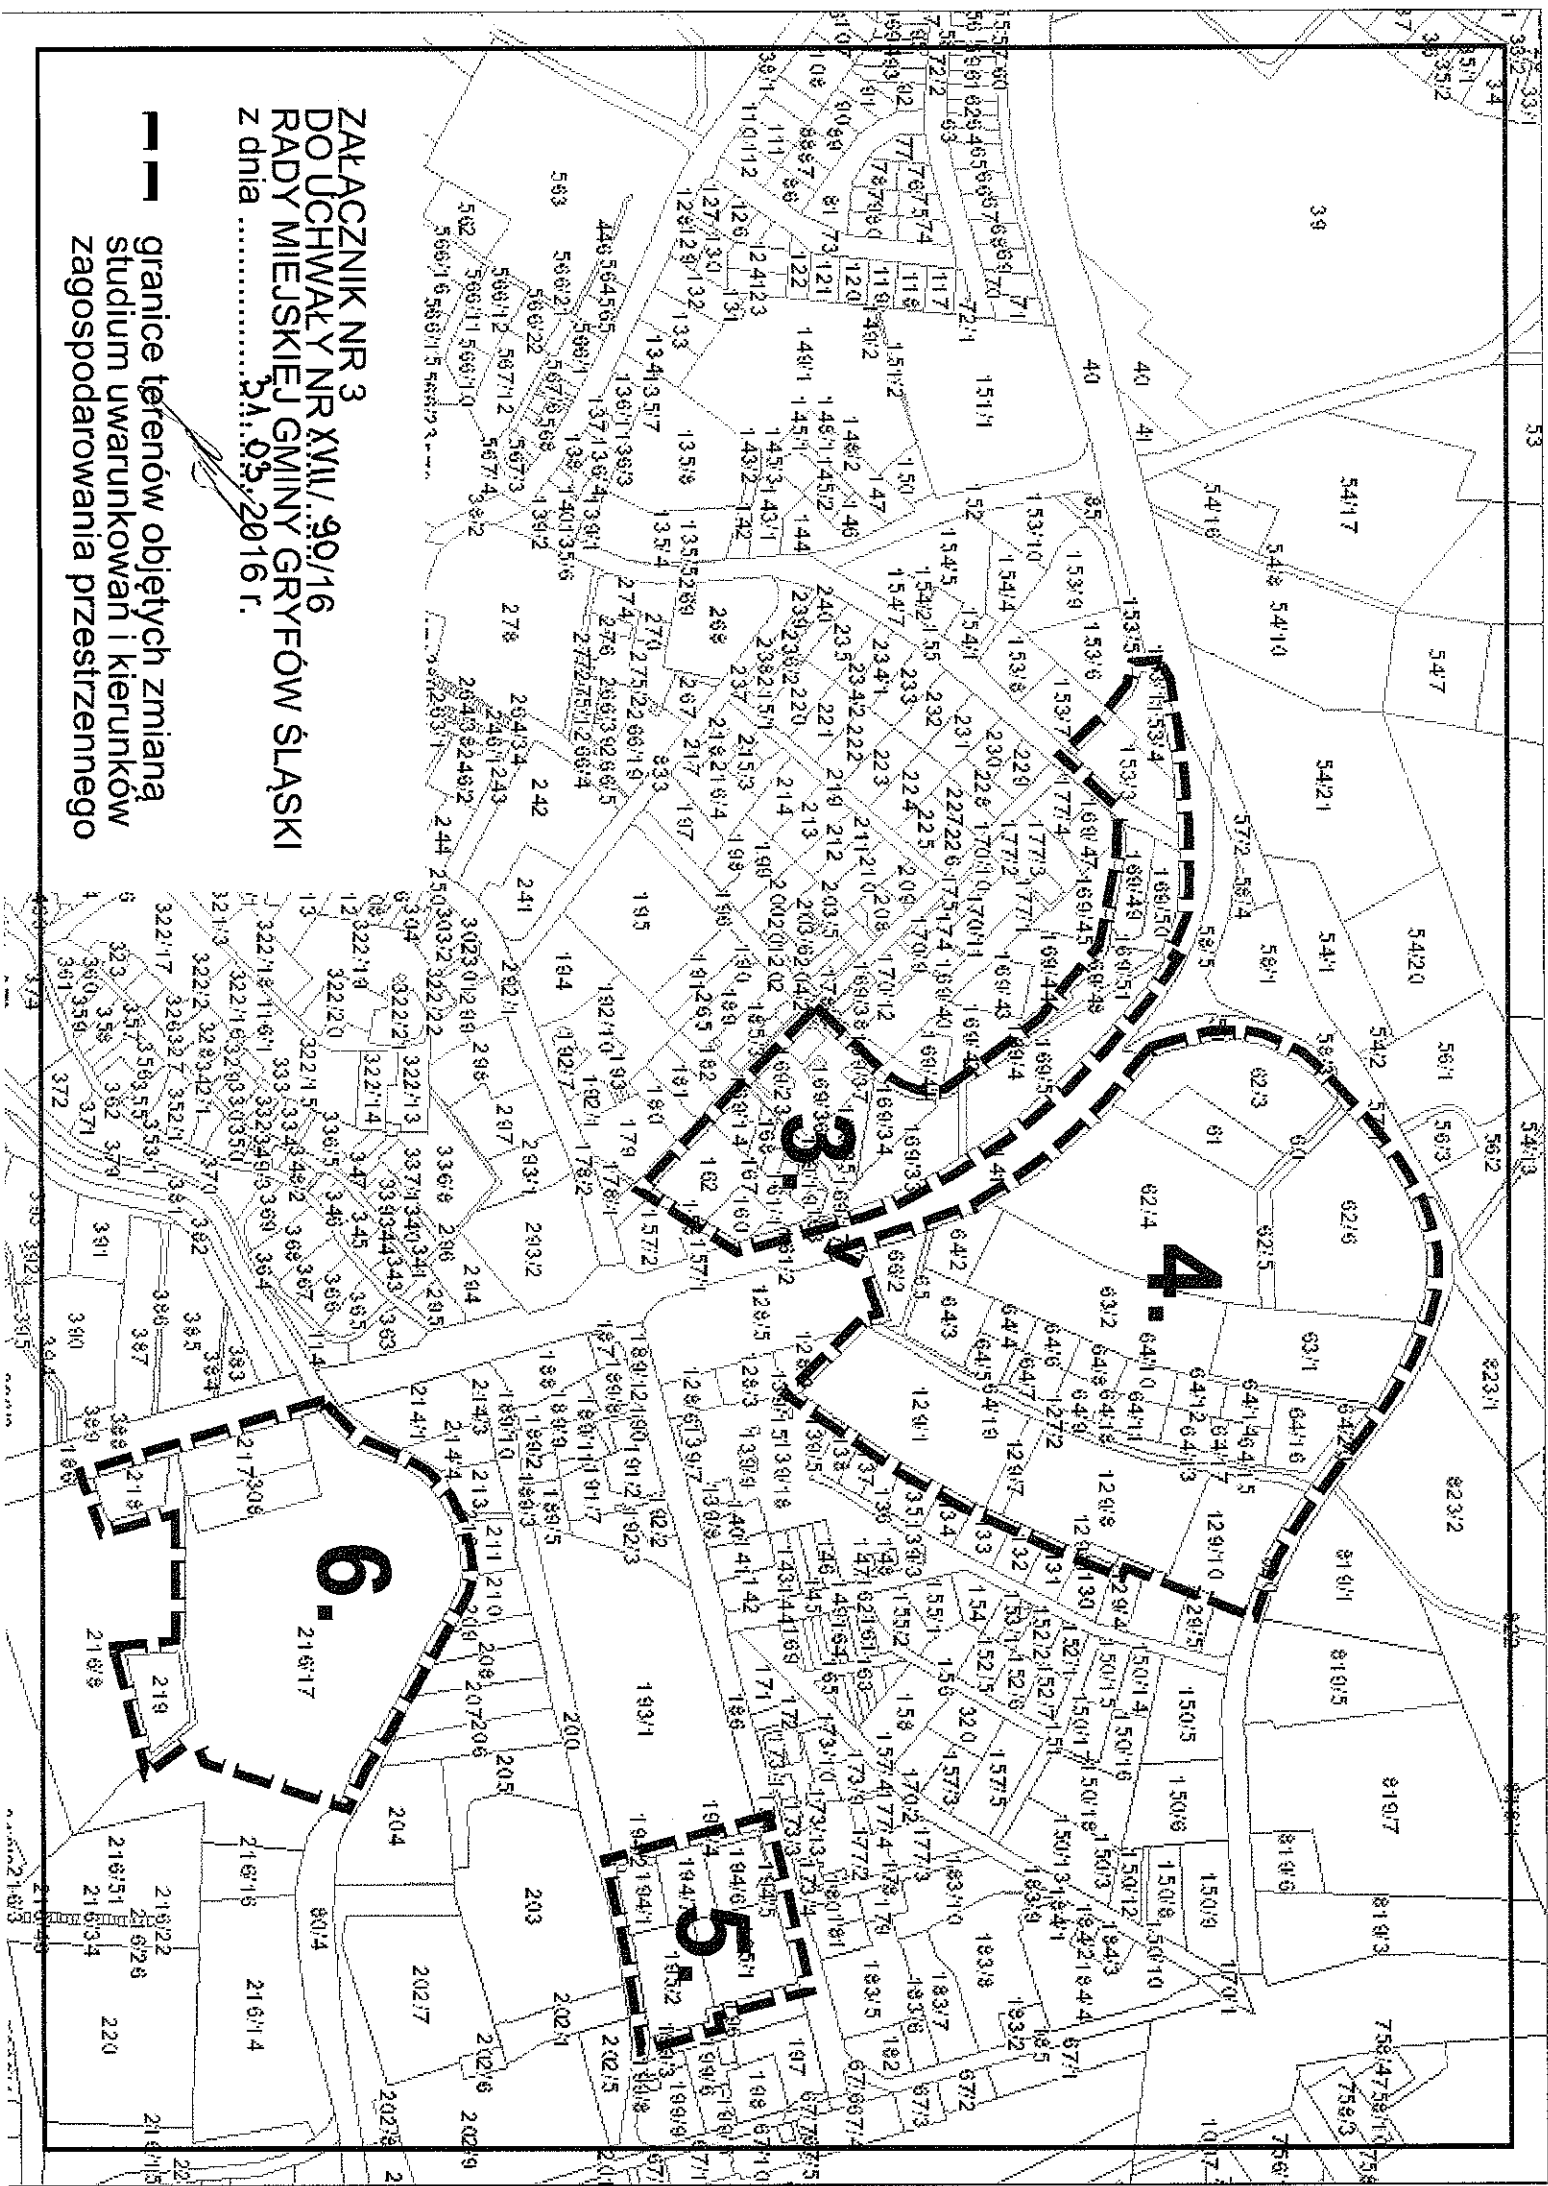

ZAŁĄCZNIK NR 4
DO UCHWAŁY NR XXII/30/16
RADY MIEJSKIEJ GMINY GRYFÓW ŚLĄSKI
z dnia31.03.2016 r.

— granice terenów objętych zmianą
studium uwarunkowań i kierunków
zagospodarowania przestrzennego

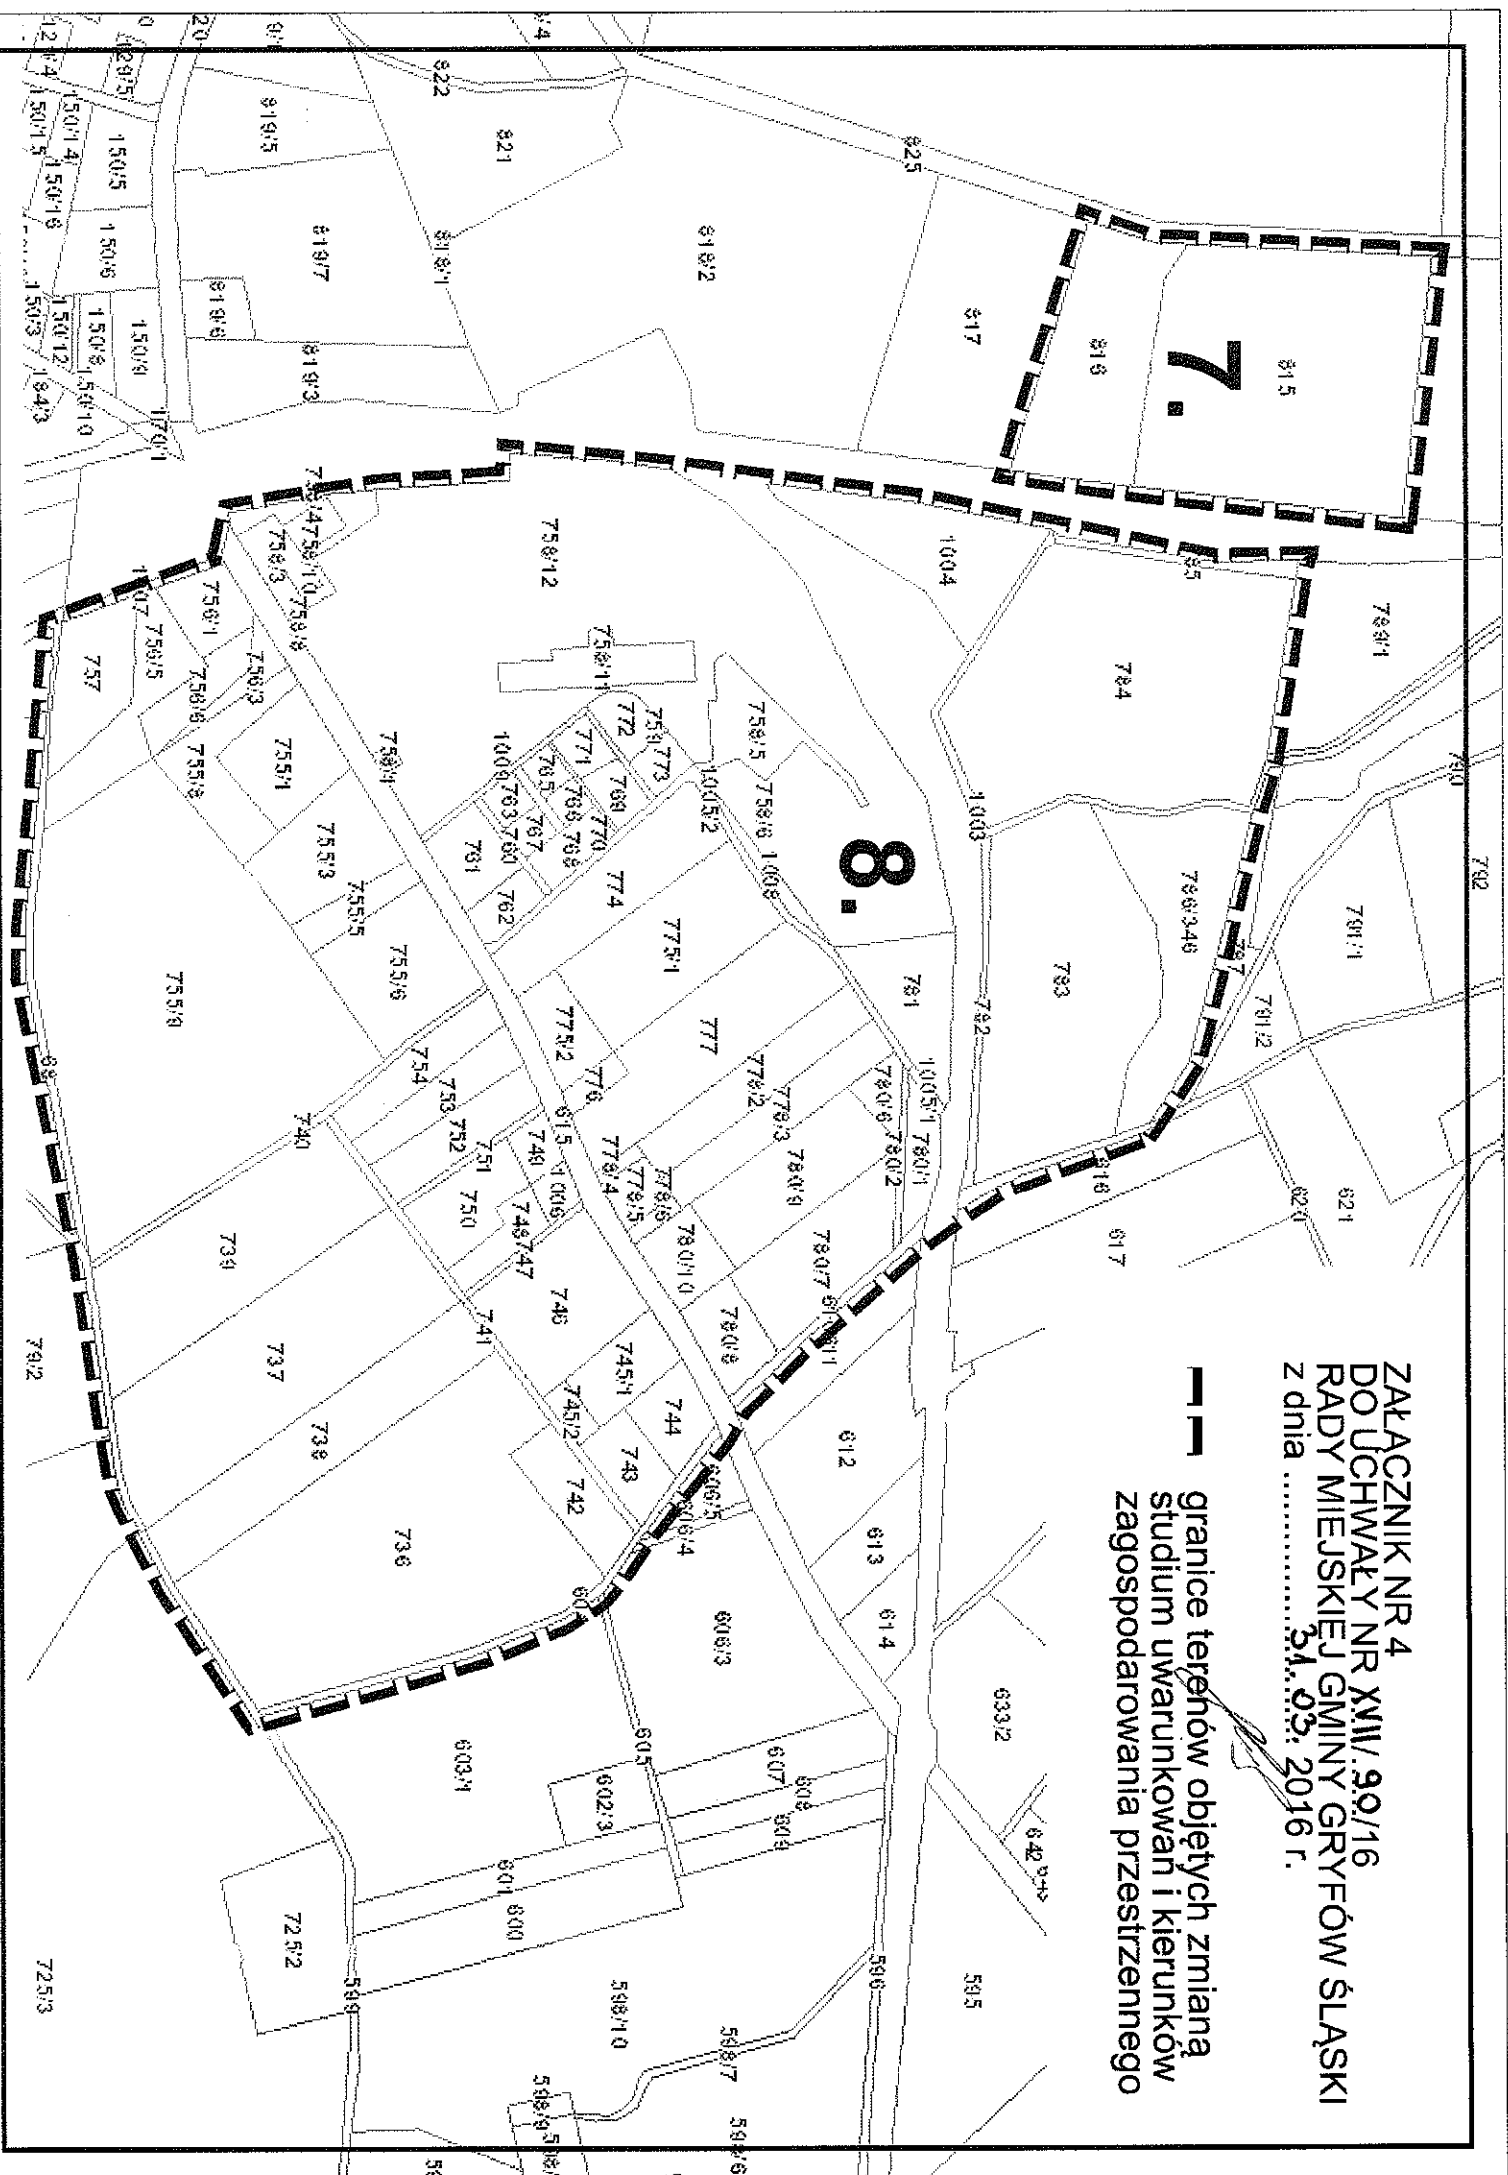

24.03.2016 r.

a terenu objećeg

