


SKALA 1:5000

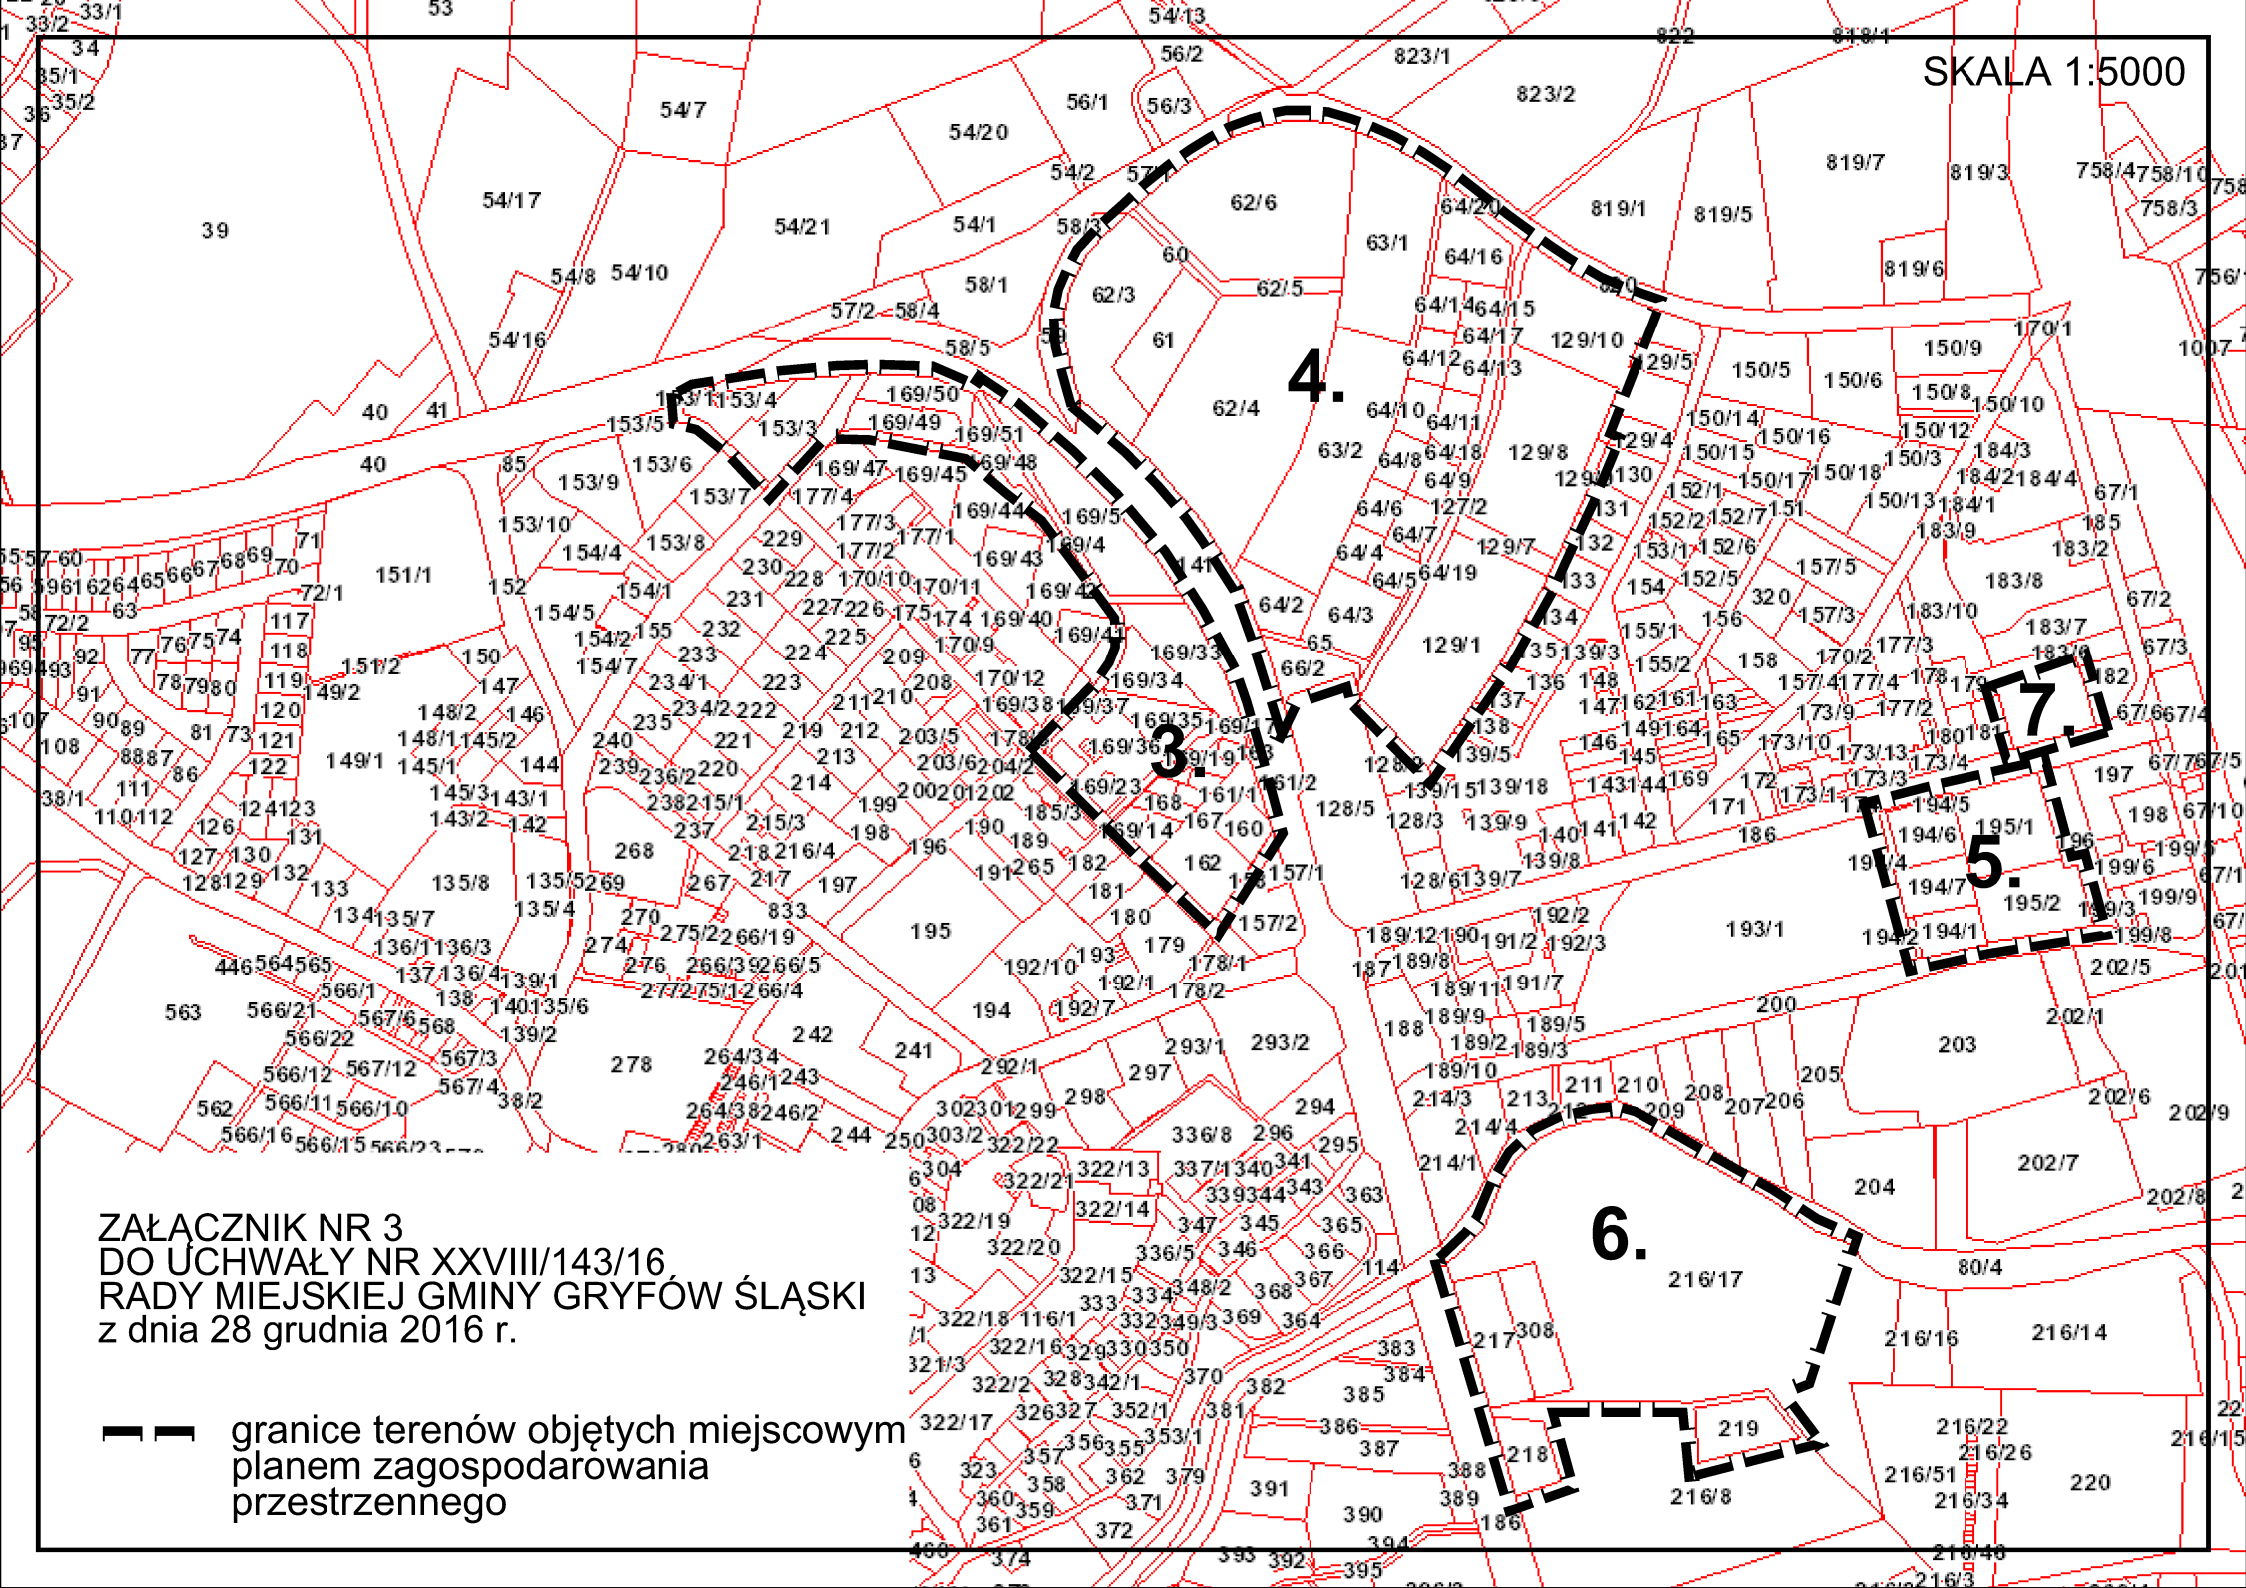

ZAŁĄCZNIK NR 3
DO UCHWAŁY NR XXVIII/143/16
RADY MIEJSKIEJ GMINY GRYFÓW ŚLĄSKI
z dnia 28 grudnia 2016 r.

— granice terenów objętych miejscowym
planem zagospodarowania
przestrzennego