
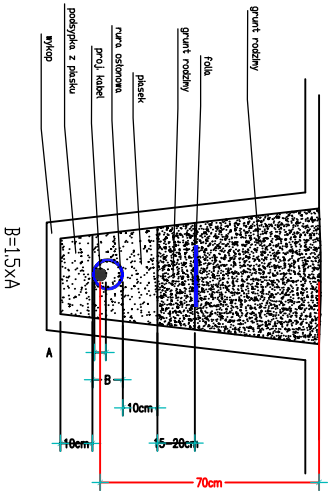
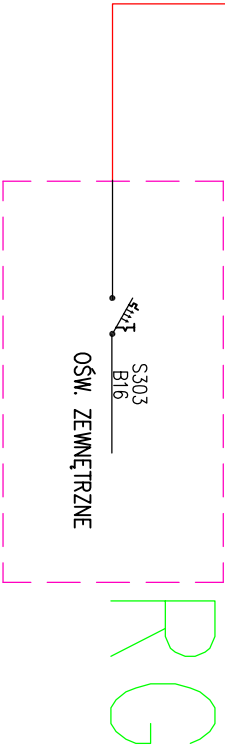


OCHRONA PRZECIWPORAŻENIOWA: SAMOCZYNNE WYRĄCZENIE ZASILANIA
UKŁAD PRACY SIECI TN-S
POŁĄCZENIA WYRÓWNAWcze

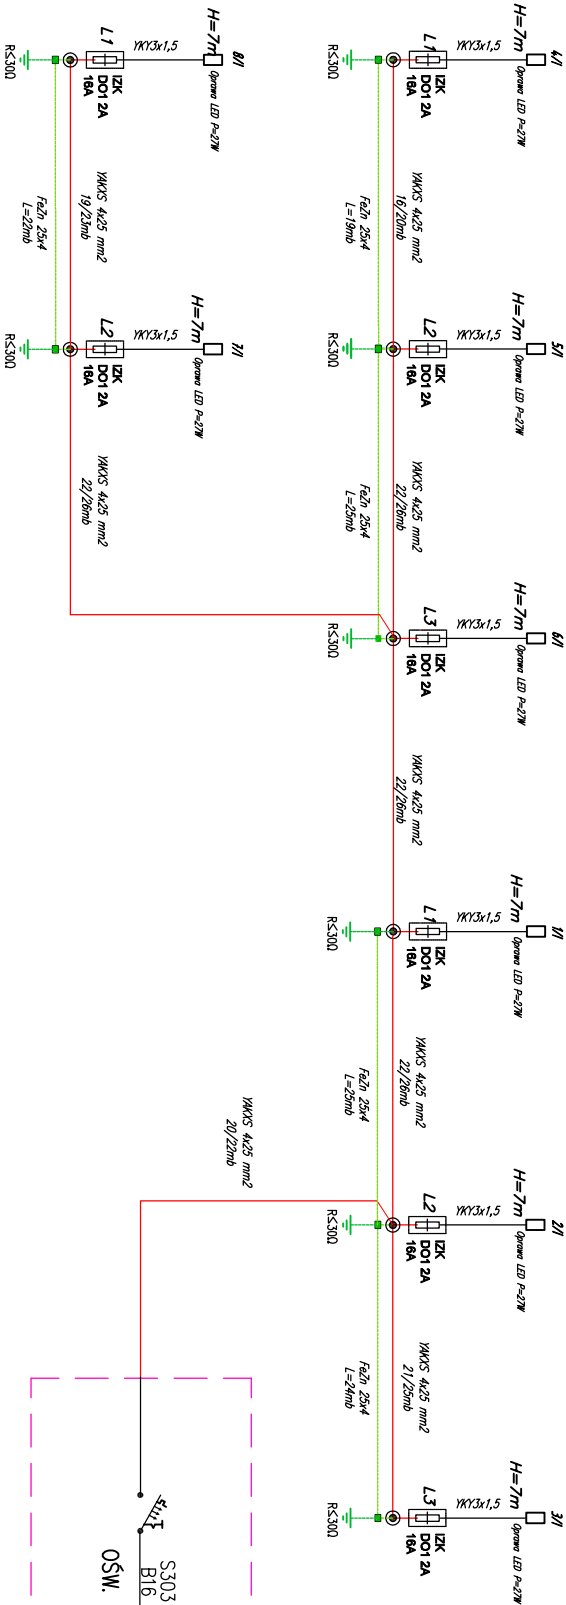

ARCHIprojekt Wykonanie: Białystok ul. Słowackiego 88, 15-005 Białystok tel/fax (078) 846-16-16, 846-16-17 NIP 692-102-55-97		ARCHIprojekt ul. Słowackiego 88, 15-005 Białystok tel/fax (078) 846-16-16, 846-16-17 NIP 692-102-55-97	
Investor:	Gmina Gryfów Śląski, Rynek 1, 59-620 Gryfów Śląski	Nr archi:	10/16
Obiekt:	"Budowa żłobka publicznego w Gryfowie Śląskim"	Stadium:	P.B.
Adres:	ul. Floriańska, 59-620 Gryfów Śląski, działki nr: 35, 83, 54/56, obręb 2	Data:	V.2016
Rysunek:	SCHEMAT JEDNOKRESKOWY OŚWIETLЕНИЯ ZEWN.	Skala:	1:100
Bransza:	ELEKTRYCZNA	Nr upr.:	
Projektant:	mgr inż. Anna Krzyżanowska	Podpis:	Rys. nr:
Sprawdzający:	inż. Krzysztof Komażeniak	49/78/Lw	8E
Opracował:	mgr inż. Dariusz Górecki		