


Zasilanie central wentylacyjnych CW1 oraz CW2

2x YDY 5x4 mm2



## PODDASZE

Instalację oświetleniową należy wykonać przewodem YDY 3x1,5 / 4x1,5 mm2  
Instalację wykonać jako podtynkową a w przestrzeni podłogowej układać w korytku kablowym  
Wyższniki oświetleniowe montować h=1,1 m

A	1	Disano 840 LED panel Disano 840 LED / 3000K CLD CELL-D DIMM biały (3300 lm; 36,0 W)
B	2	Disano 841 Minicomfort LED Disano 841 4x led CLD CELL biały (3788 lm; 46,2 W)
C	3	Disano 921 Hydro 78 EL Disano 921 2x18 CEL-F EL szary (1882 lm; 37,0 W)
D	4	Disano 921 Hydro 78 EL Disano 921 2x36 CEL-F EL szary (4782 lm; 73,4 W)
E	5	Disano Lex LED - IP44 Fosnova Lex led/4000K CLD CELL-D DIMM biały (1932 lm; 22,0 W)
F	6	TM Technologie sp. z o.o. ONTEC S.M2_M.14 LED-ST_AT_DATA_pilotygram (0 lm; 0,0 W)
G	7	TM Technologie sp. z o.o. ONTEC S.M2_M.14 LED-ST_AT_DATA (0 lm; 0,0 W)
H	8	TM Technologie sp. z o.o. RIMO_3W_COR-ST_AT_DATA_CB (0 lm; 0,0 W)
I	9	TM Technologie sp. z o.o. RIMO_3W-ST_AT_DATA_CB (0 lm; 0,0 W)
K	10	Disano 3175 Montecarlo LED 4000 K CLD CELL srebrno/grafitowy (40W)
Z1	11	Pilcon REQUADRO LED 15W

AV - oprawa z modułem awaryjnym (oświetlenie ewakuacyjne) 2h  
- PICTORAM

AV - oprawa z modułem awaryjnym (oświetlenie ewakuacyjne) 2h  
- PICTORAM

### LEGENDA:

AV - oprawa z modułem awaryjnym (oświetlenie ewakuacyjne) 2h

AV - oprawa z modułem awaryjnym (oświetlenie ewakuacyjne) 2h

AV - oprawa z modułem awaryjnym (oświetlenie ewakuacyjne) 2h

AV - oprawa z modułem awaryjnym (oświetlenie ewakuacyjne) 2h

<b>ARCHIPIROJEKT</b> Włodzisław Banaś ul. Piłsudskiego 88, 59-300 Lubin tel/fax (076) 846-16, 846-16-17 NIP 692-102-55-97		<b>ARCHIPIROJEKT</b> ul. Piłsudskiego 88, 59-300 Lubin tel/fax (076) 846-16, 846-16-17 NIP 692-102-55-97		<b>ARCHIPIROJEKT</b> ul. Piłsudskiego 88, 59-300 Lubin tel/fax (076) 846-16, 846-16-17 NIP 692-102-55-97	
Investor:	Gmina Gryfów Śląski, Rynek 1, 59-620 Gryfów Śląski	Nr arch:	10/16		
Objekt:	"Budowa szkoły publicznego w Gryfowie Śląskim"	Stadium:	P.B.		
Adres:	ul. Piłsudskiego, 59-620 Gryfów Śląski, działki nr 35, 83, 54/58, obrob. 2	Data:	V.2016		
Rysunek:	PODDASZE - centrale wentylacyjne CW1 oraz CW2	Skala:	1:100		
Brand:	ELEKTRYCZNA	Nr upr.:			
Projektant:	mgr inż. Anna Krzyżanowska	Zakres uprawnień:			
Sprawdzający:	inż. Krzysztof Komarzeniec	4978/LW			
Opracował:	mgr inż. Dariusz Górecki				

3E