

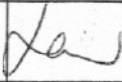


"H. EMAX" H. Wasilewski

Autorzy	Nazwisko i imię	Nr upraw.	Podpis
AUTOR PROJEKTU	mgr inż. H. Wasilewski	GP/U - 44 /97 DOŚ/IS/0624/01	
ASYSTENT	mgr inż. T. Lewkowicz		
INWESTOR	GMINA GRYFÓW ŚLĄSKI 59-620 Gryfów Śląski Ul. Rynek 1		

STADIUM Projekt Budowlany	PODZIAŁKA 1:500	NR RYSUNKU 1
NAZWA RYSUNKU	MAPA SYTUACYJNO-WYSOKOŚCIOWA Wymiana istniejącej kanalizacji sanitarnej dla Budynku wielorodzinnego ul. Akacjowa 8 i 9	

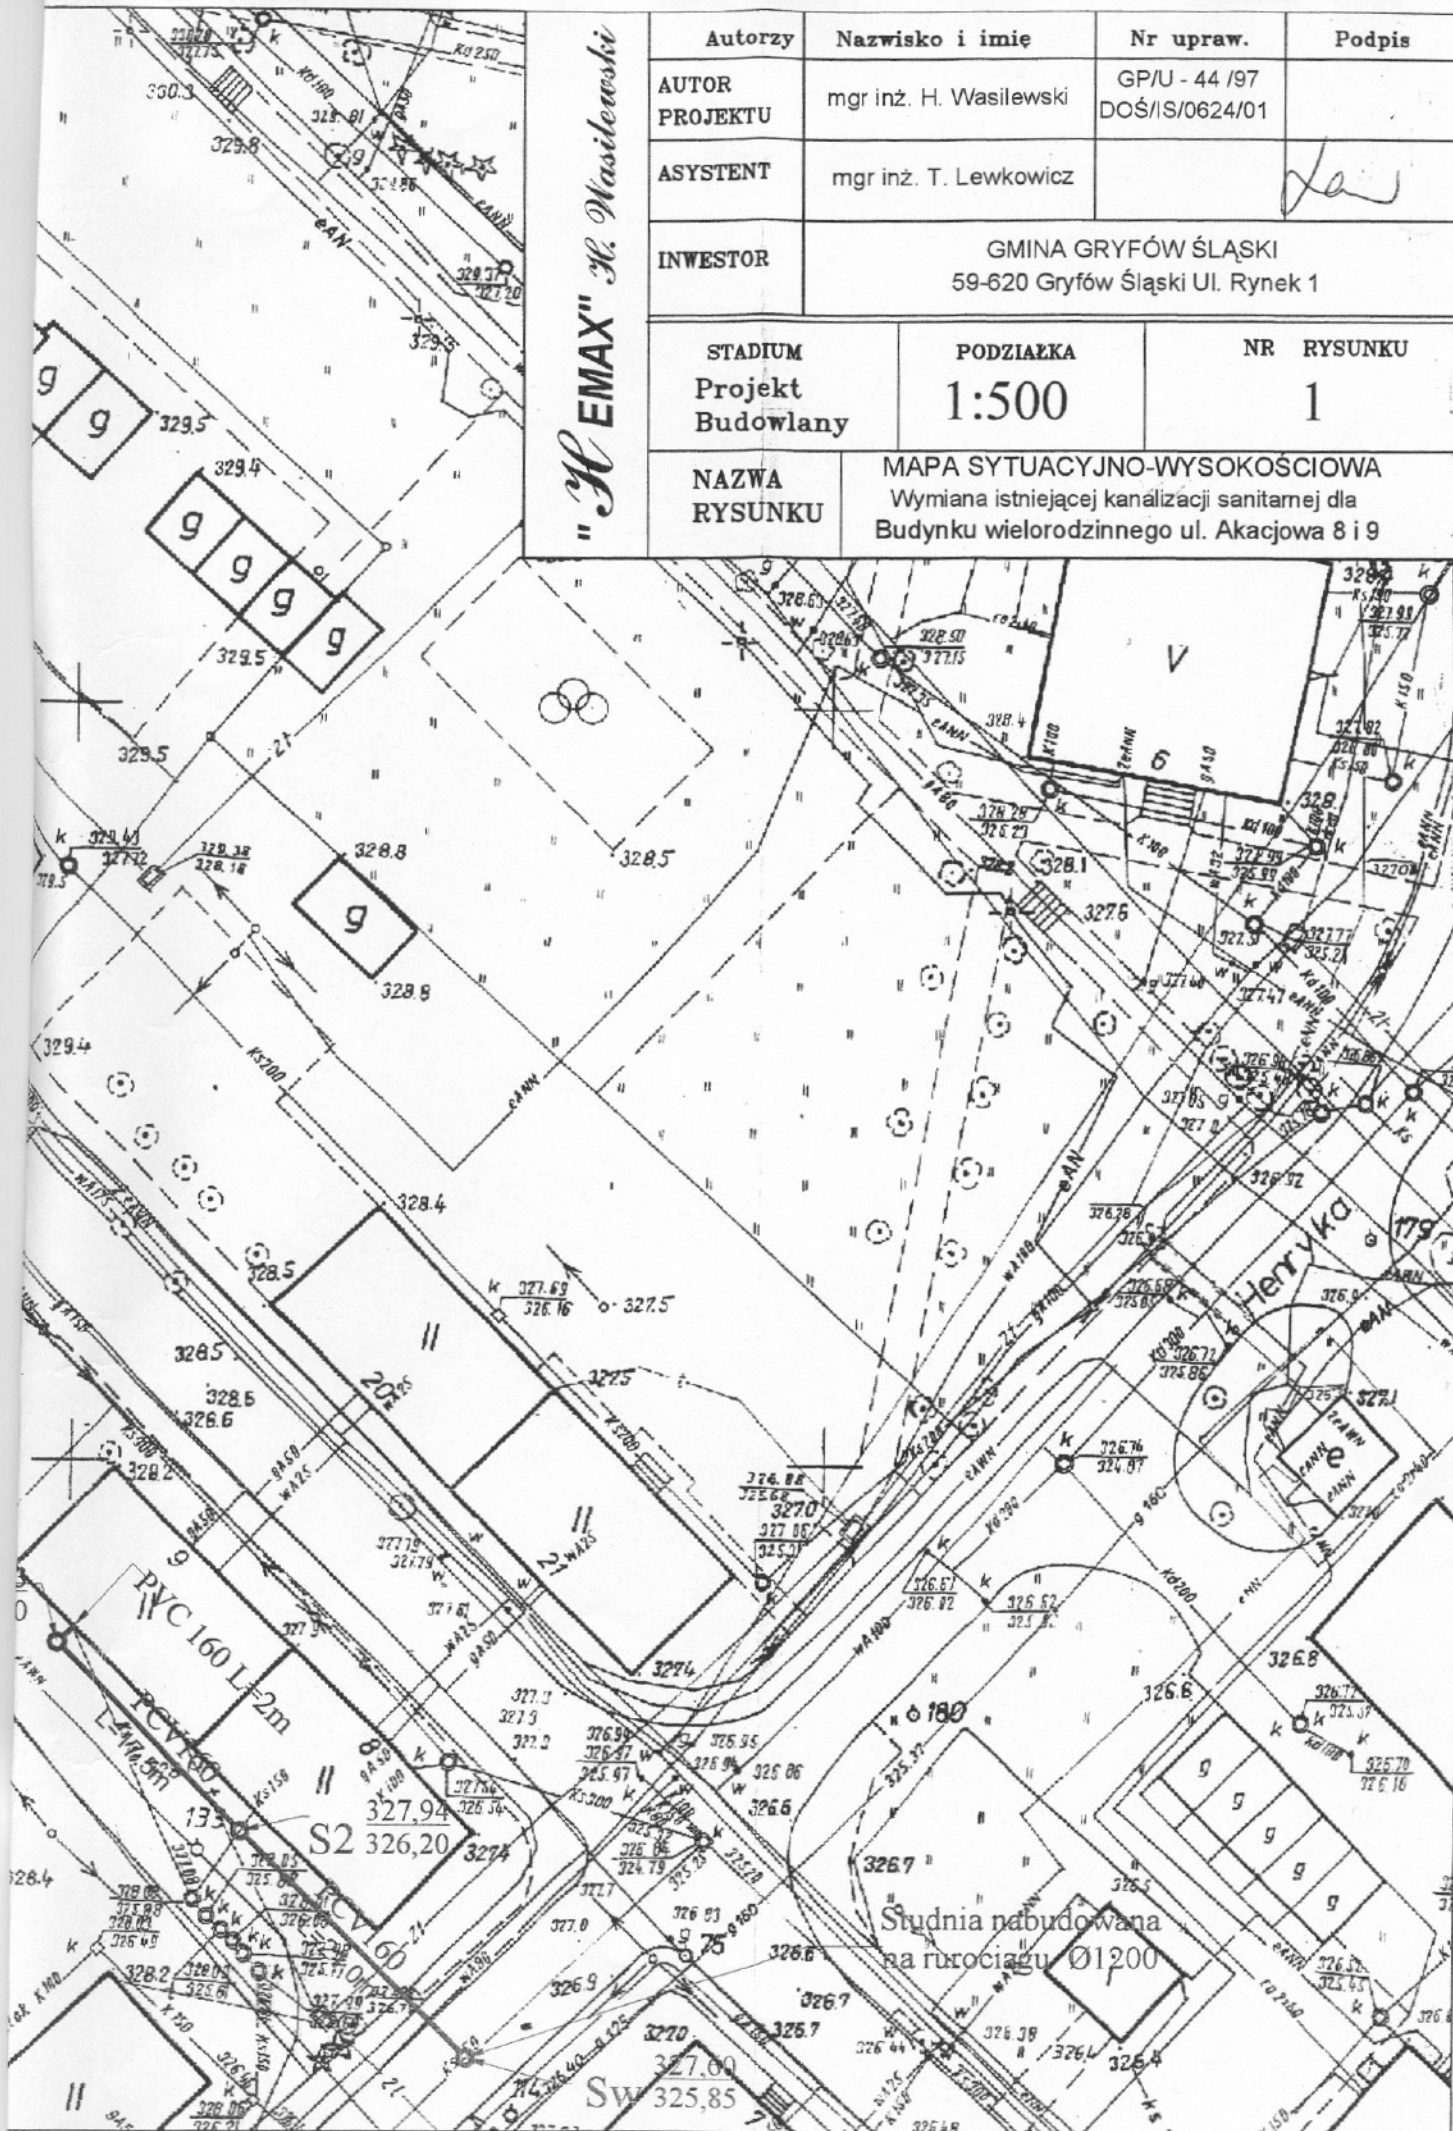

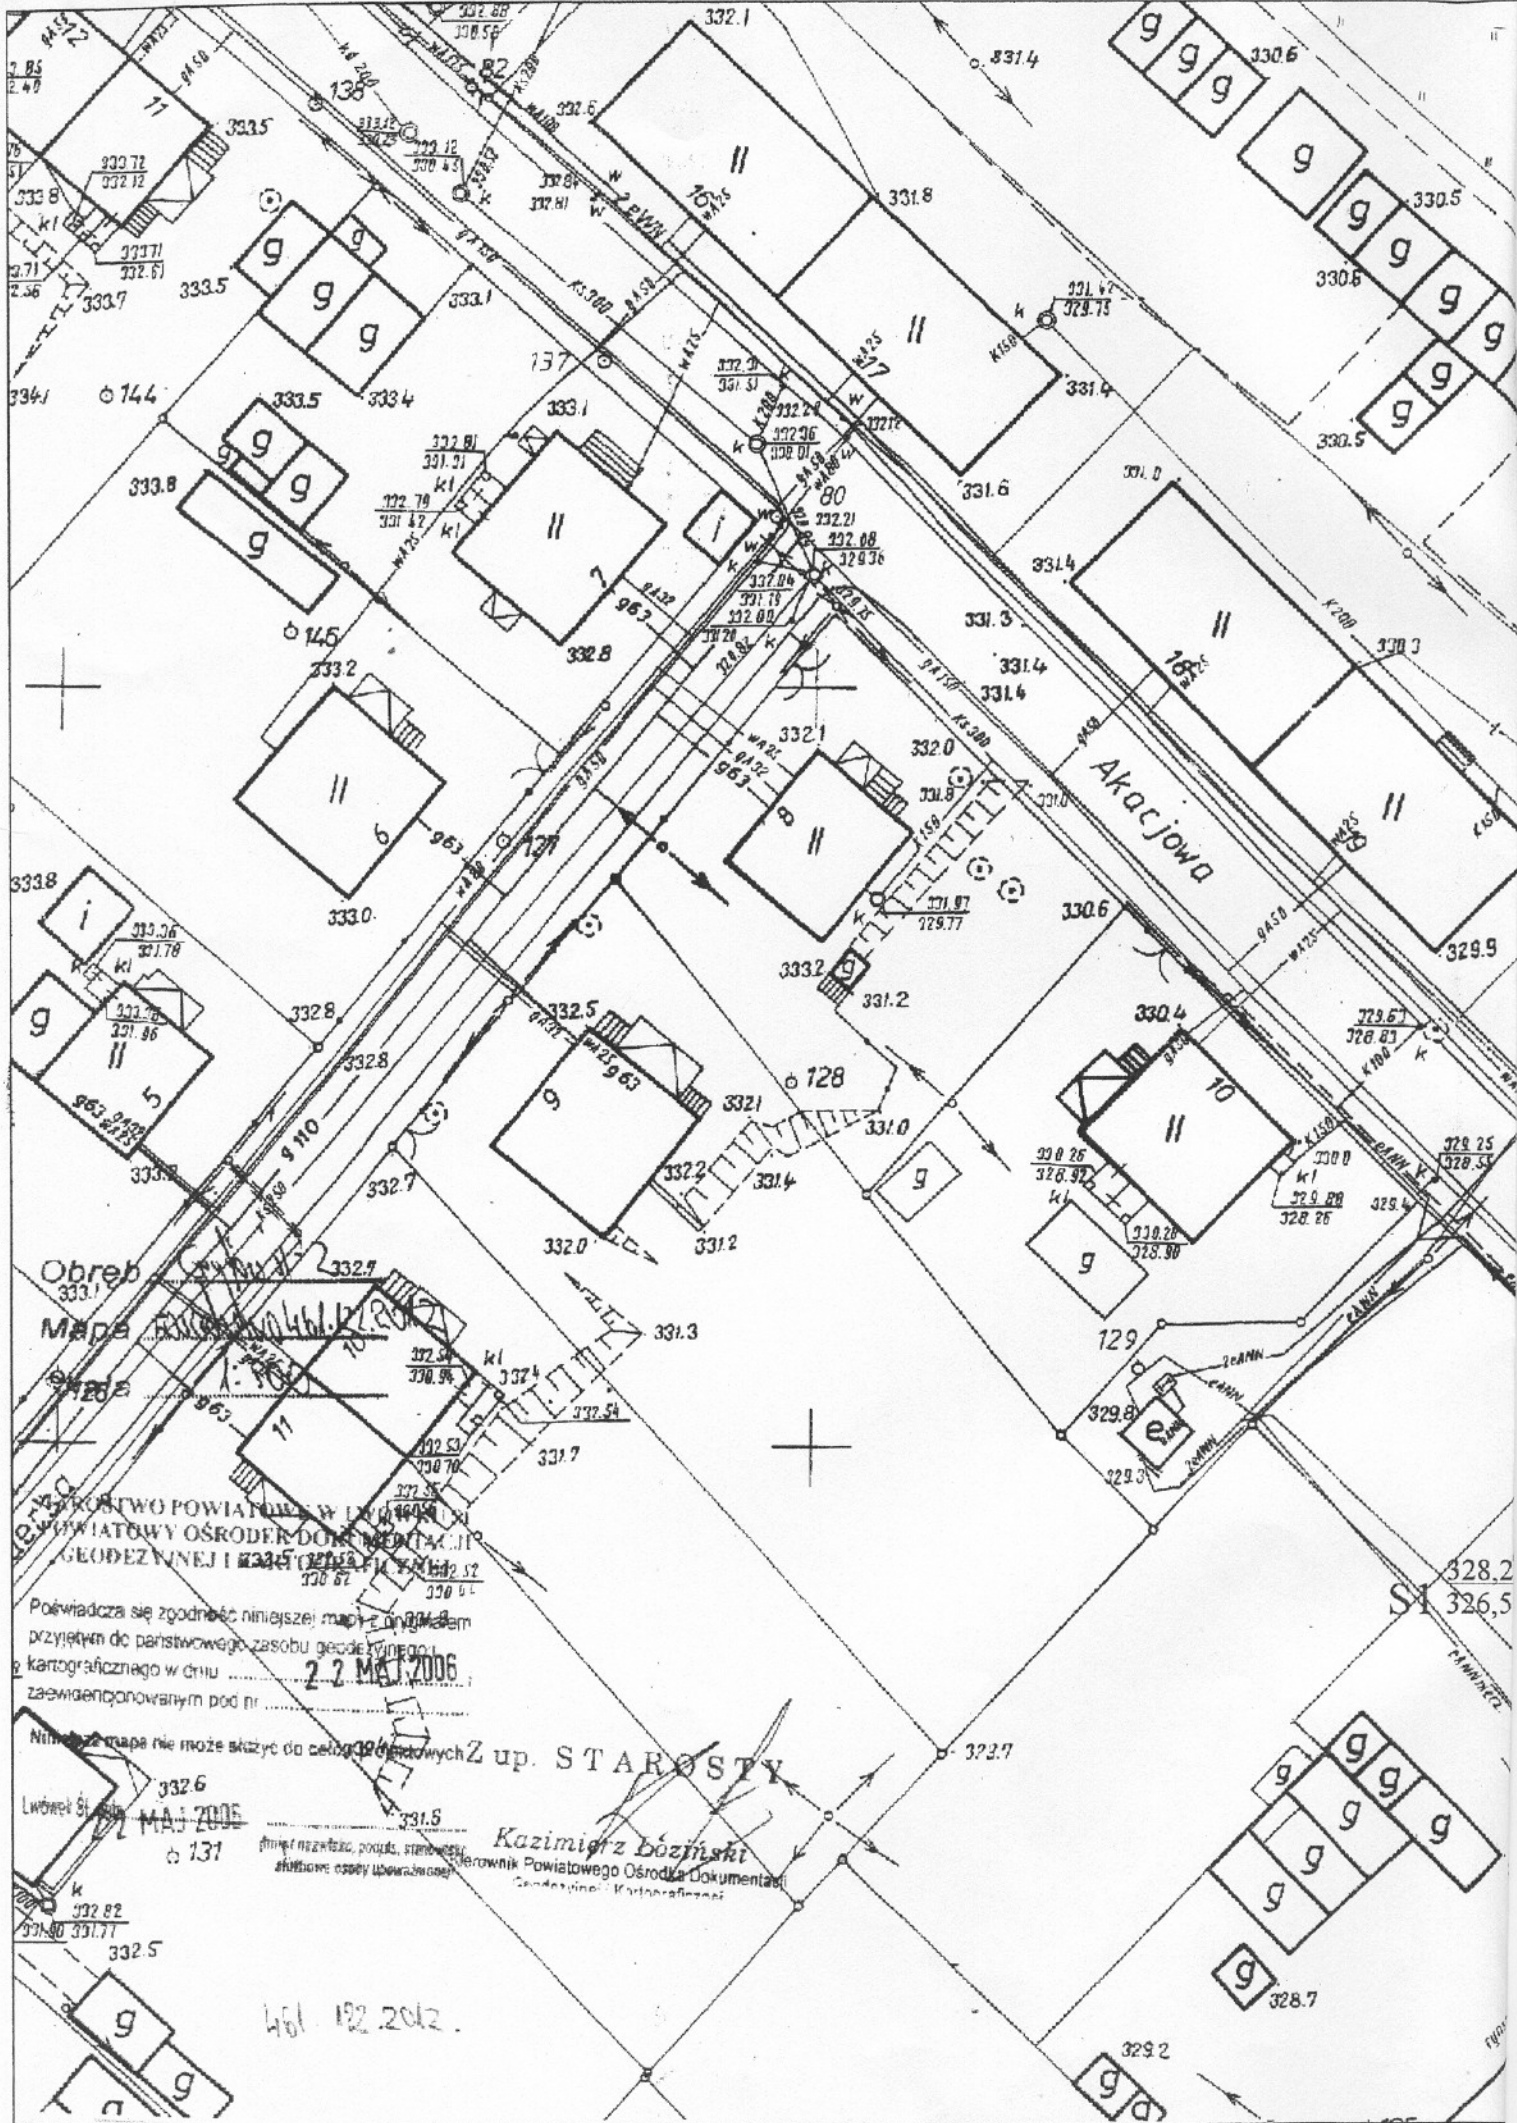

Obrob. 333.1
Mapa 1:500
Powiatowy Ośrodek Dokumentacji
Geodezyjnej i Kartograficznej
Lwów 333.1

Powinno się zgodzić niniejszej mapy z oryginałem
przyjętym do państwowego zasobu geodezyjnego i
kartograficznego w dniu 22 MAJ 2006
zaawidencjonowanym pod nr

Niniejsza mapa nie może służyć do celów sądowych
Lwów 333.1
22 MAJ 2006

Z up. STAROSTY
Kazimierz Bóznicki
Pracownik Powiatowego Ośrodka Dokumentacji
Geodezyjnej i Kartograficznej

461 192.2012.