

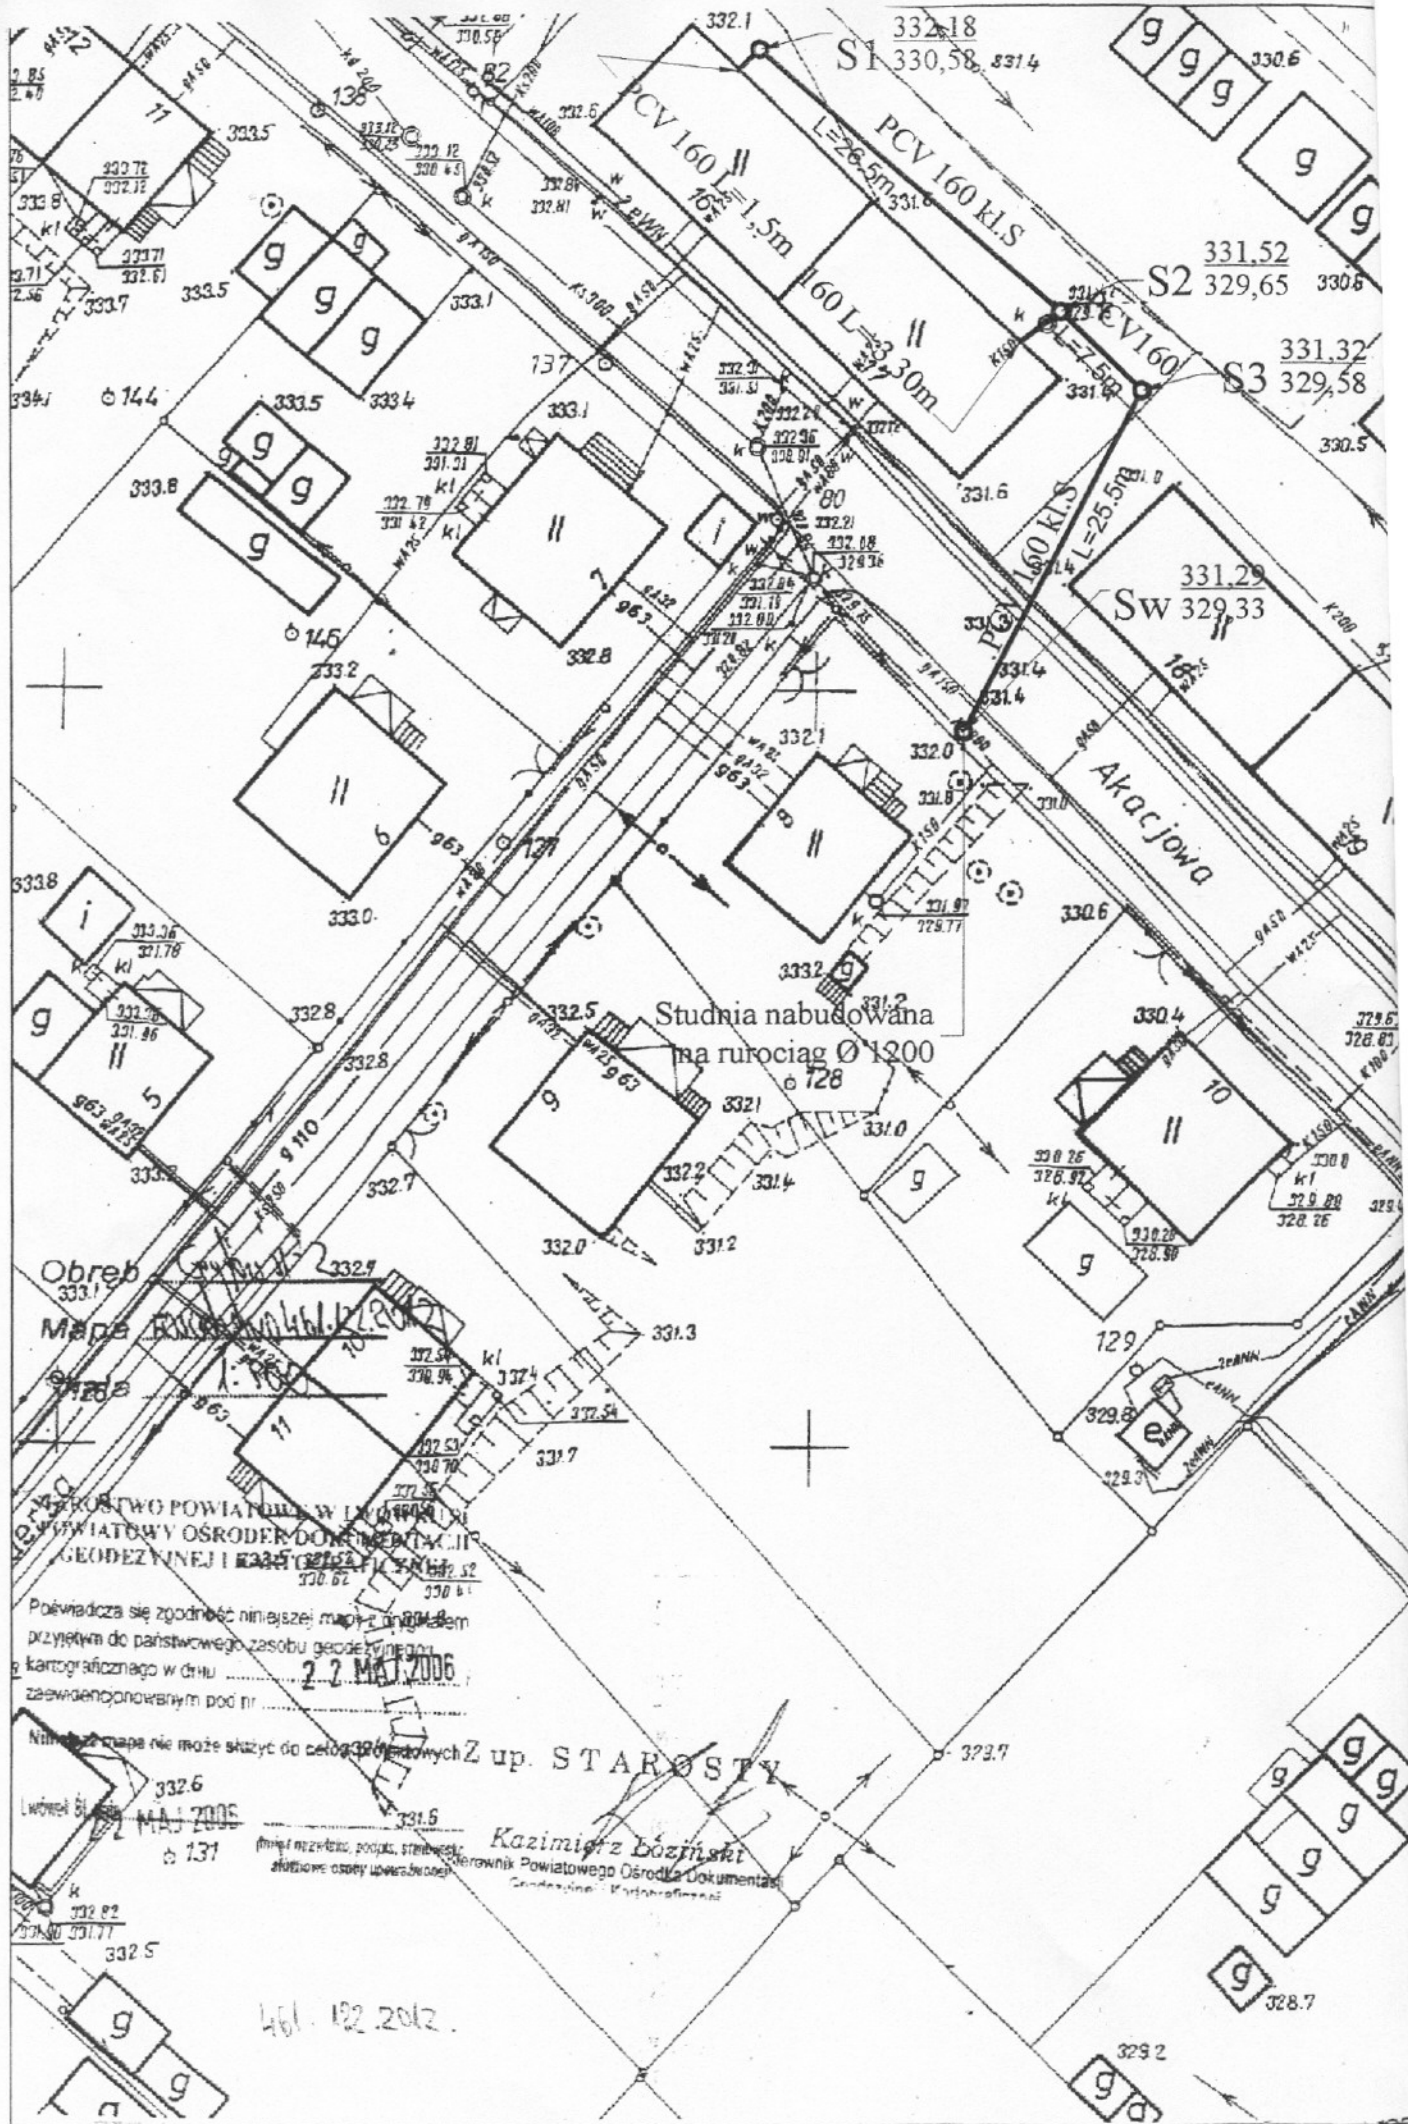


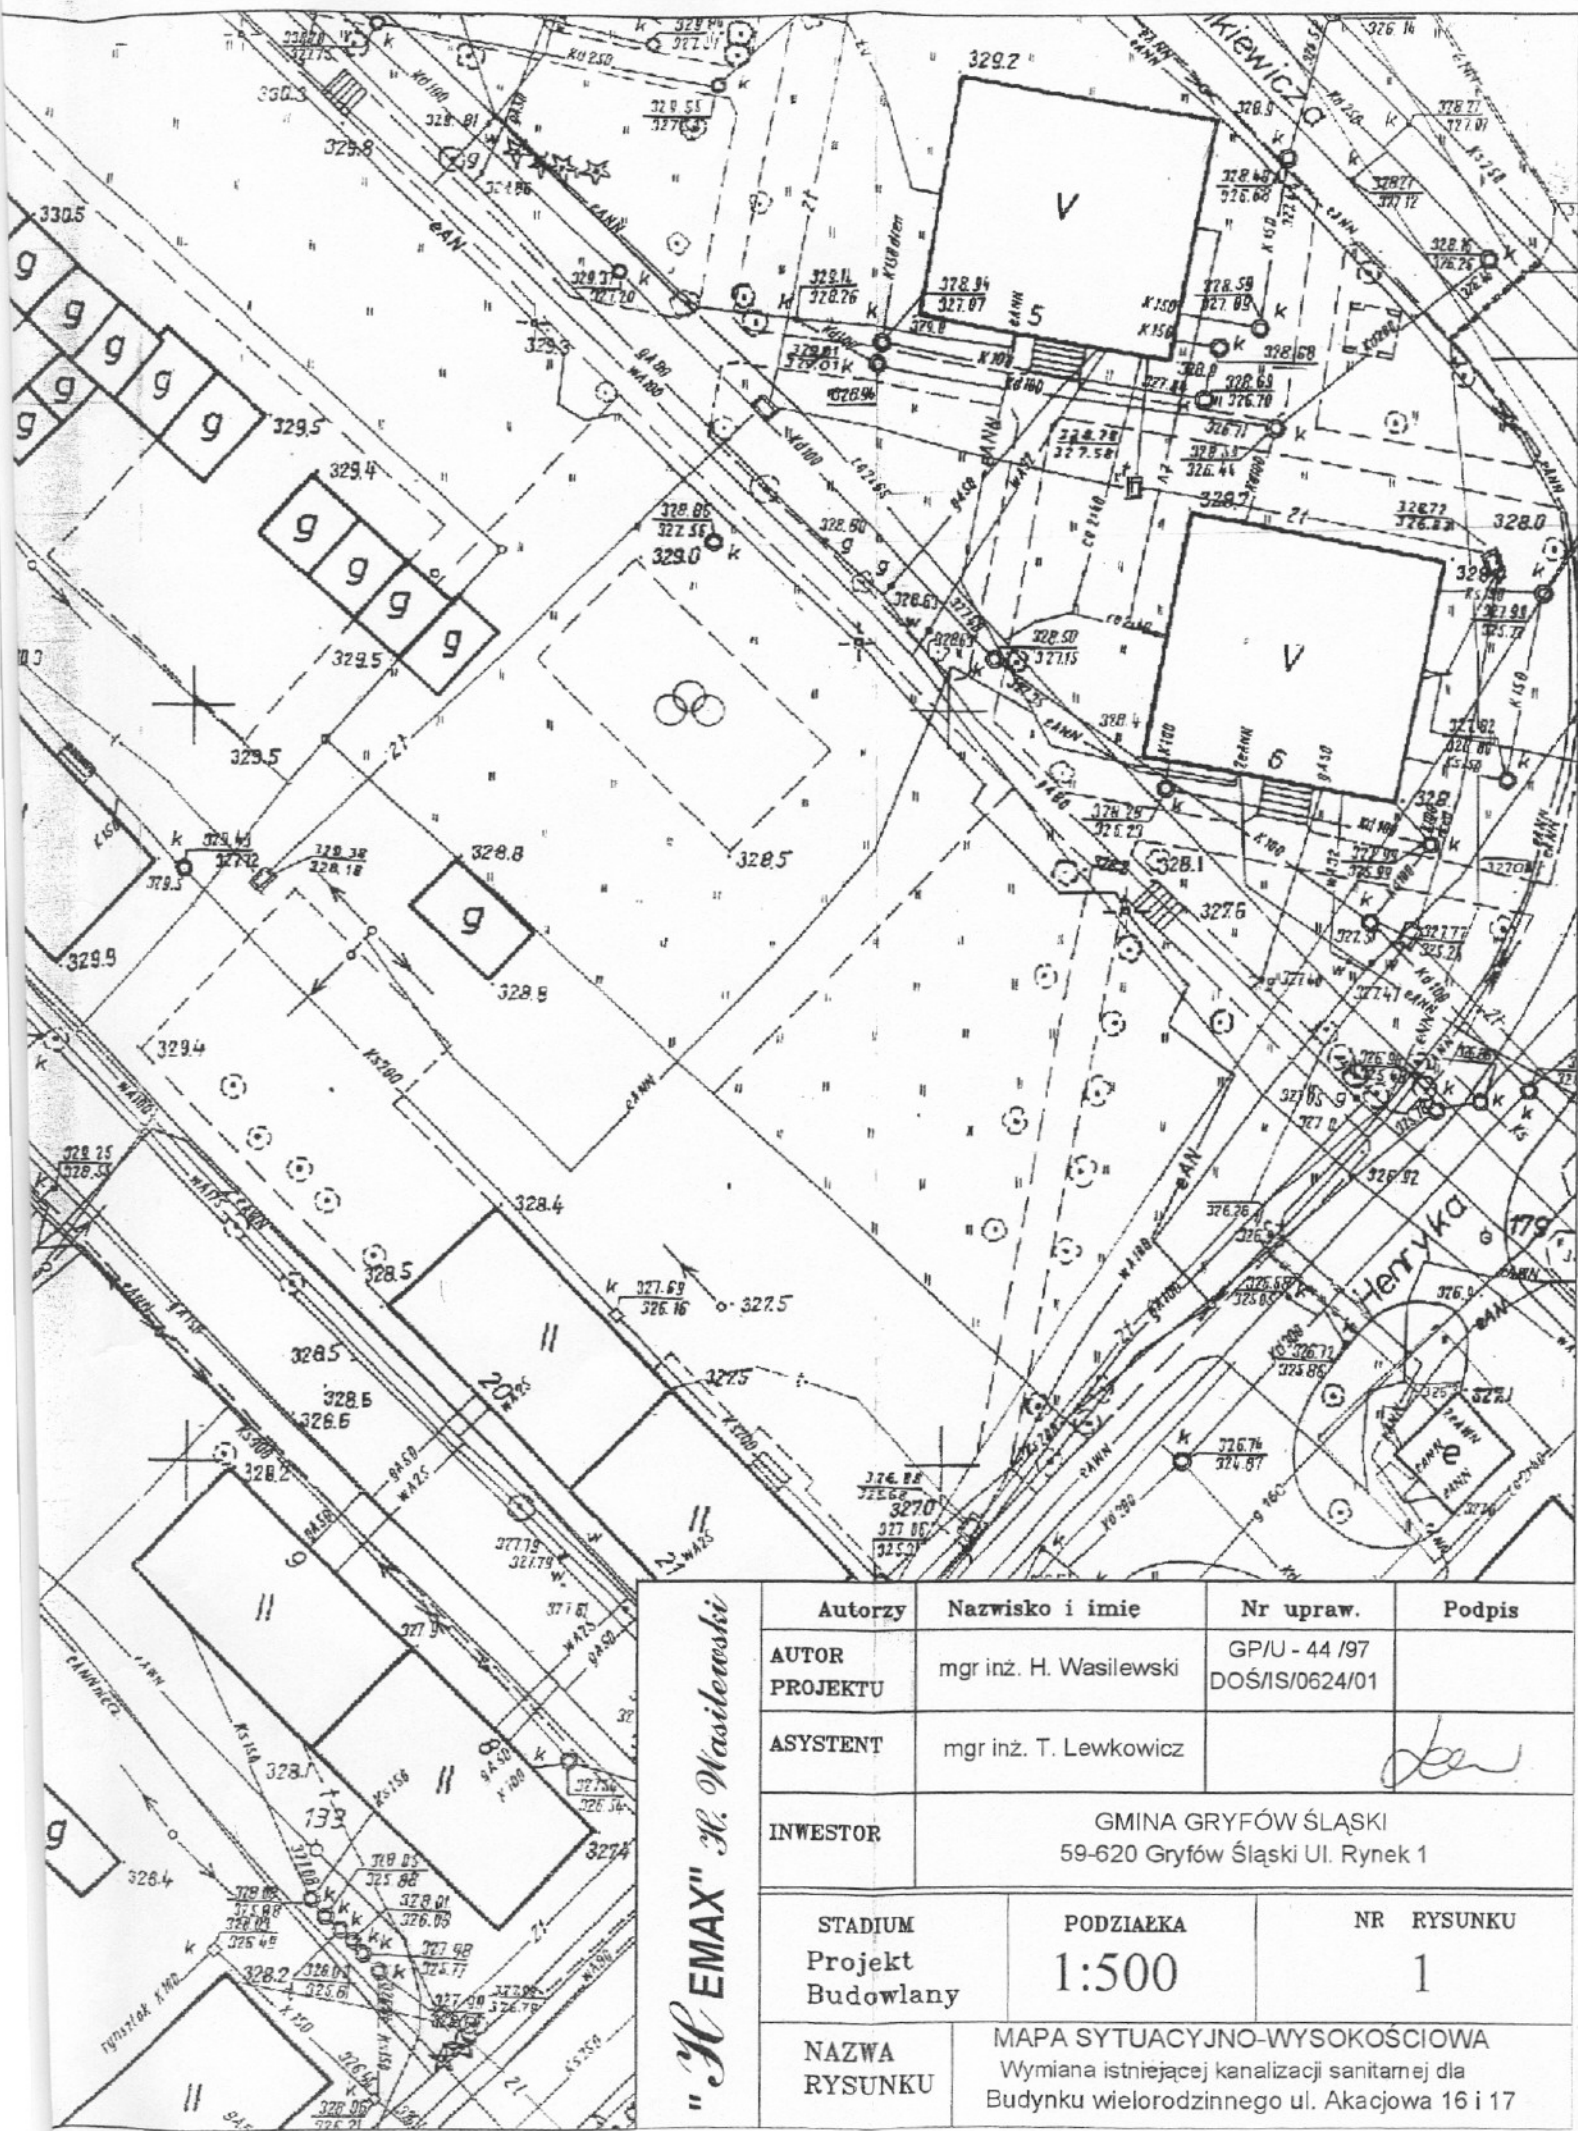

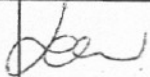

"H. EMAX" H. Wasilewski

Autorzy	Nazwisko i imię	Nr upraw.	Podpis
AUTOR PROJEKTU	mgr inż. H. Wasilewski	GP/U - 44 /97 DOŚ/IS/0624/01	
ASYSTENT	mgr inż. T. Lewkowicz		
INWESTOR	GMINA GRYFÓW ŚLĄSKI 59-620 Gryfów Śląski Ul. Rynek 1		

STADIUM Projekt Budowlany	PODZIAŁKA 1:500	NR RYSUNKU 1
NAZWA RYSUNKU	MAPA SYTUACYJNO-WYSOKOŚCIOWA Wymiana istniejącej kanalizacji sanitarnej dla Budynku wielorodzinnego ul. Akacjowa 16 i 17	