



PRZEMKROJ A-A

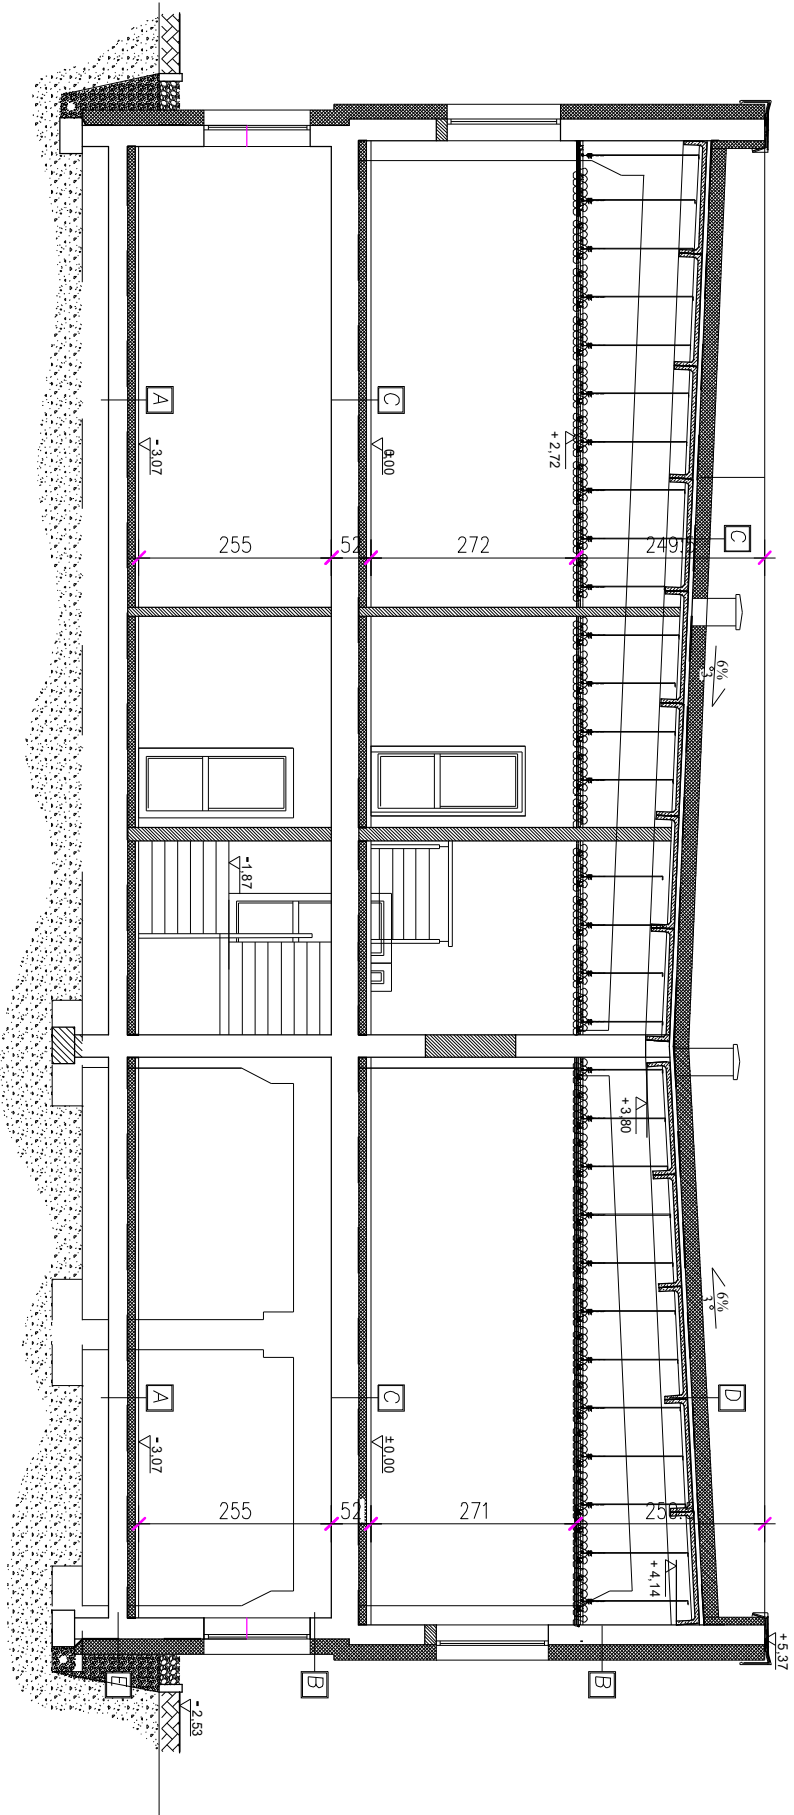

PRZEMKROJ B-B

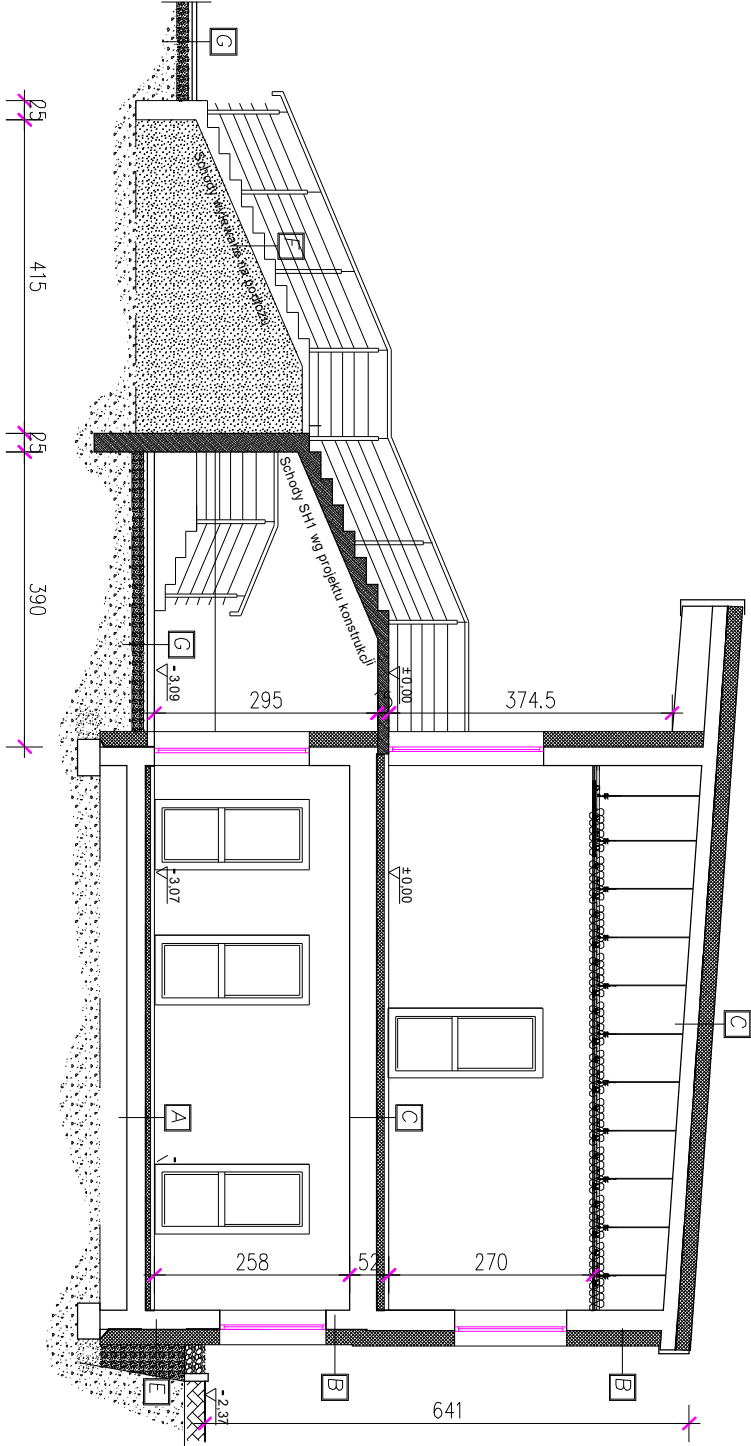

A	Gres	6cm
	Gładz cementowa	10cm
	Styropian M30	10cm
	Izolacja przeciwwilgociowa z popy termozgrzewalnej lub folii	
	Istniejąca płyta żelbetowa	

B	Tynk cienkowarstwowy	20cm
	Styropian	
	Płyta żelbetowa	
	Tynk cem. – wapienny	

	Gres	2cm
	Gładz cementowa	6cm
	Styropian M30	10cm
	Izolacja przeciwwilgociowa z popy termozgrzewalnej lub folii	
	Płyta żelbetowa – istniejąca	

D	Papa nawierzchnia	
	Papa podkładowa	
	Wełna mineralna	24cm
	Płyty stropowe żebrowe prefabrykowane	
	Płyty 2xGKF na stelarzu	

	Polistyren ekstrudowany	20cm
	Izolacja przeciwwilgociowa DETERMANN SUPERLEX 10	
	Istniejąca ściana z płyty żelbetowej	24cm
	Tynk cem. – wop.	

	Płytki z Gresu mrozoodpornego antypoślizgowego ze spoiną wodoodporną	1,5cm
	Płyta betonowa zbrojona ze spodkiem 1% na zew.	15cm
	Pospółka	30cm

	Kostka betonowa	6cm
	Podsyпка cementowo – piaskowa	3cm
	Pospółka	30cm

DOKUMENTACJĘ NALEŻY ROZPATRYWAĆ KOMPLEKSOWO WRAZ Z POZOSTAŁYMI BRANŻAMI.

<div>Arch-Line</div> <div>PRACOWNIA PROJEKTOWA arch. Zbigniew Mickiewicz</div> <div>ul. Legnicka 82B, 59-830 Olsztyna</div> <div>tel. +48 75 78 13 134, e-mail: biuro@arch-line.pl, www.arch-line.pl</div>			
PRZEMKROJ A-A, B-B			
Temat: Przebudowa oraz zmiana sposobu użytkowania budynku użytkowego na budynek socjalny,			Skala: 1:100
Inwestor: Gmina Gryfów Śląski			Branża: Architektura
Obiekt/adres: Budynek socjalny			Stadium: Pb
działka nr 758/4, 758/10 obręb Uboche gmina Gryfów Śląski			
Nazwisko: mgr inż. arch. Zbigniew Mickiewicz		Uprawnienia: nr upr. 26/D/SOKK/2017	Data: 21/09/2017
(spec. architektoniczna)		D.O.I.A.DS-7850	Format: A3
Sprawdził: mgr inż. arch. Artur Bieł		nr upr. 2723/94	
(spec. architektoniczna)		D.O.I.A.DS-0072	Nr rys.: A6