


SCHEMAT TECHNOLOGICZNY
KOTŁOWNI

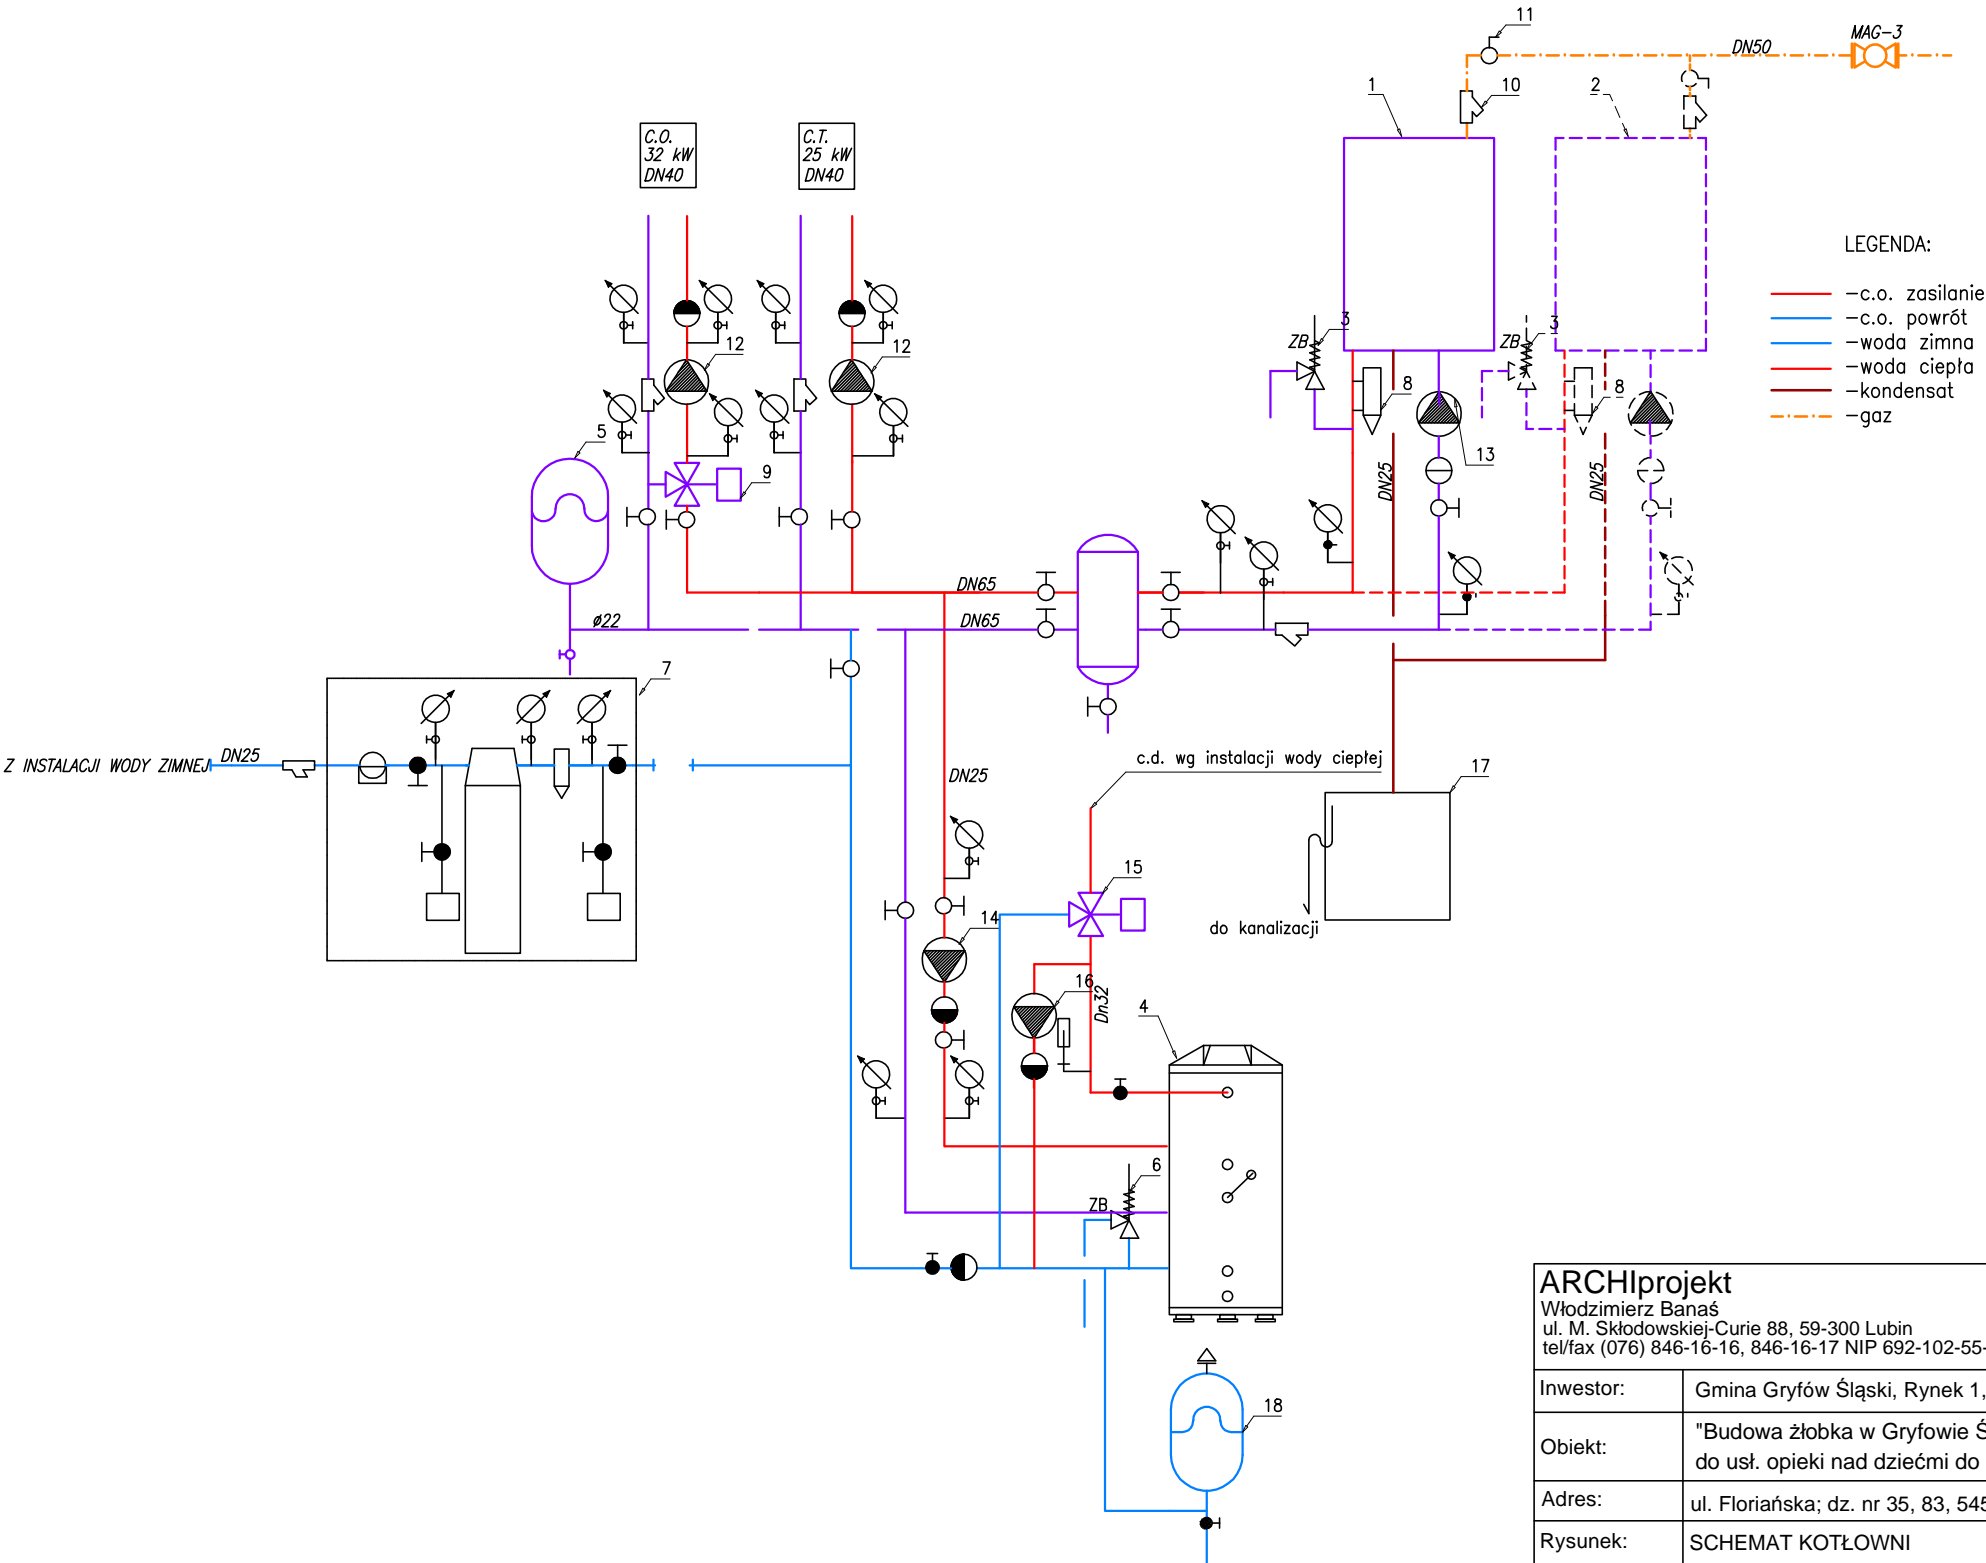

ARCHIprojekt Włodzimierz Banaś ul. M. Skłodowskiej-Curie 88, 59-300 Lubin tel/fax (076) 846-16-16, 846-16-17 NIP 692-102-55-87				
Inwestor:	Gmina Gryfów Śląski, Rynek 1, 59-620 Gryfów Śląski			Nr arch.: 10/16
Obiekt:	"Budowa żłobka w Gryfowie Śląskim" w ramach zadania "Poprawa dostępu do usł. opieki nad dziećmi do lat 3 poprzez budowę żłobka w Gryfowie Śląskim."			Stadium: P.W.
Adres:	ul. Floriańska; dz. nr 35, 83, 545/8, obręb 2 jedn. ewidencyjna Miasto Gryfów Śląski			Data: VII.2016
Rysunek:	SCHEMAT KOTŁOWNI			Skala: 1:100
Branża:	SANITARNA	Nr upr.:	Zakres uprawnień:	Podpis: Rys. nr:
Projektant:	mgr inż. Tomasz Wójcik	165/DOŚ/12	upr. bud. do projektow. bez ograniczeń w specjaln. instalacyjnej	6S
Asystent projektanta:				
Sprawdzający:	mgr inż. Izabela Odzimek	334/DOŚ/12	upr. bud. do projektow. bez ograniczeń w specjaln. instalacyjnej	