PROJEKT
ZAGOSPODAROWANIA TERENU

Budowa chodnika w ciągu drogi gminnej - ul. 7 Dywizji
(Dz. Nr 793/1dr, obręb 2) w Gryfowie Śląskim
(długość ok. 400 m)

SKALA RYSUNKU 1:500

LEGENDA:

—	Geodezyjne granice działek
—	Projektowane obrzeże betonowe 8x30
—	Istn. krawężnik betonowy 15x30, na zjazdach najazdowy 15x22
🟧	Projektowana nawierzchnia chodnika z kostki betonowej szarej
🟩	Projektowana nawierzchnia zjazdów z kostki betonowej grafitowej
-·-	Projektowana oś
∘	Istn. słup do przestawienia
□	Istn. studnia teletechniczna do regulacji (ew. przebudowy)
○	Istn. studnia kanalizacyjna do regulacji (ew. przebudowy)

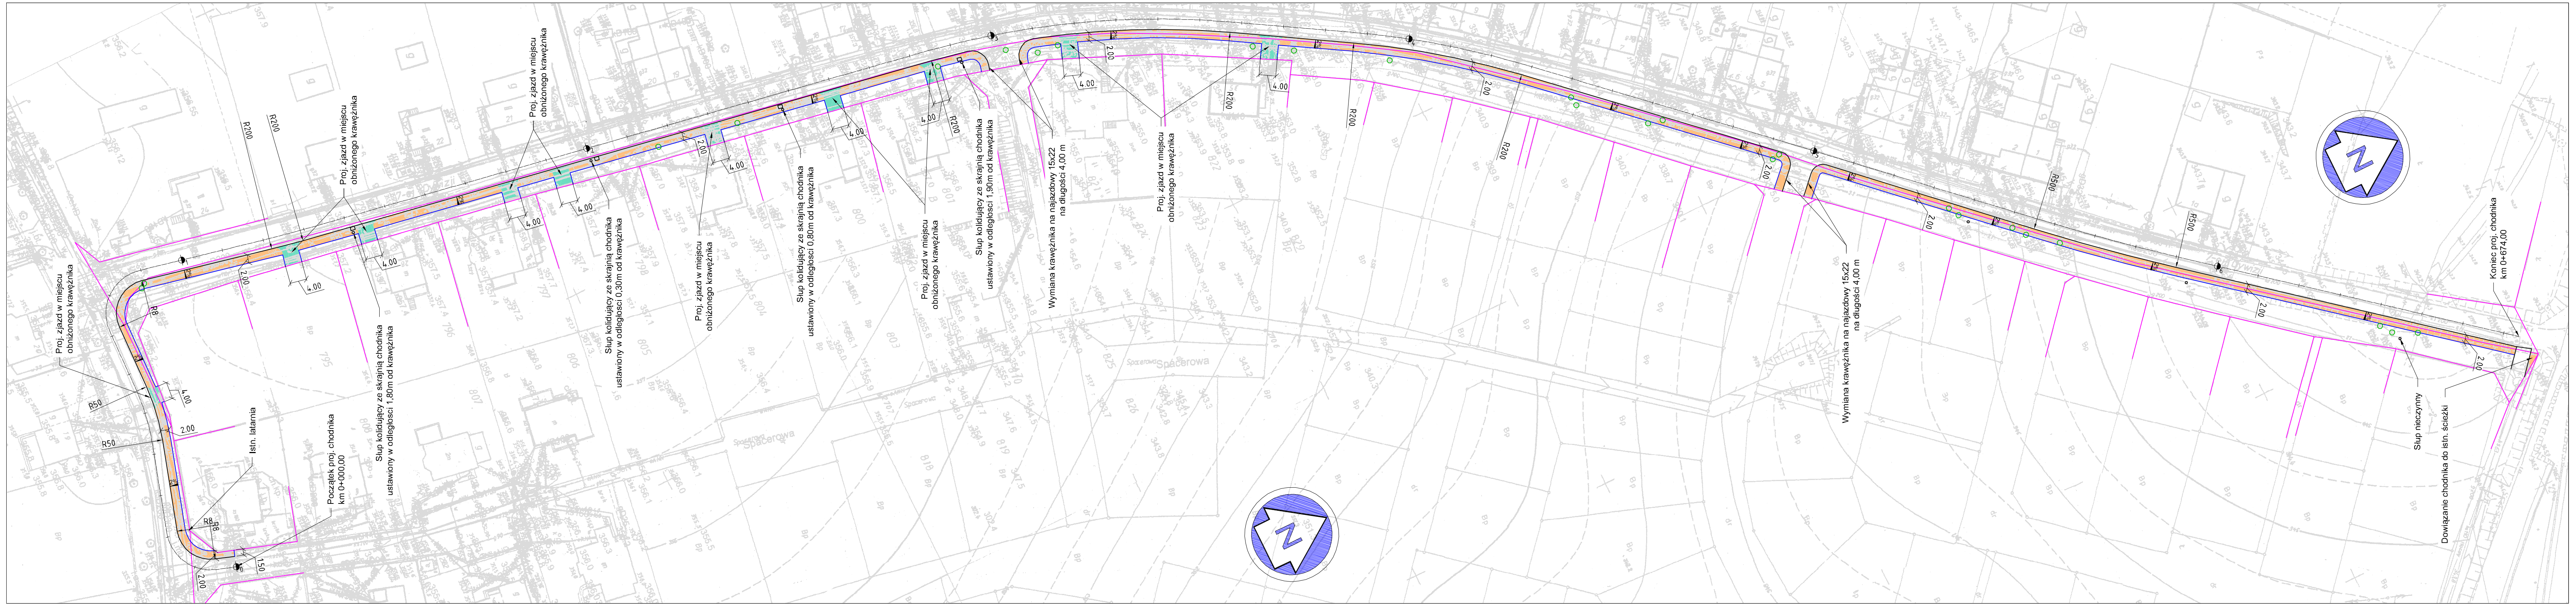

Proj. zjazd w miejscu obniżonego krawężnika
R200
R200
Proj. zjazd w miejscu obniżonego krawężnika
Proj. zjazd w miejscu obniżonego krawężnika
Słup kolidujący ze skrajnią chodnika ustawiony w odległości 1,80m od krawężnika
Słup kolidujący ze skrajnią chodnika ustawiony w odległości 0,30m od krawężnika
Proj. zjazd w miejscu obniżonego krawężnika
Słup kolidujący ze skrajnią chodnika ustawiony w odległości 0,80m od krawężnika
Proj. zjazd w miejscu obniżonego krawężnika
Słup kolidujący ze skrajnią chodnika ustawiony w odległości 1,90m od krawężnika
Wymiana krawężnika na najazdowy 15x22 na długości 4,00 m
Proj. zjazd w miejscu obniżonego krawężnika
R200
R200
R200
Wymiana krawężnika na najazdowy 15x22 na długości 4,00 m
R500
R500
Koniec proj. chodnika km 0+674,00
Słup nieczynny
Dowiązanie chodnika do istn. ścieżki
R50
R50
R8
R8
R8
Istn. latarnia
Początek proj. chodnika km 0+000,00
1.50
2.00
4.00
2%
Spacerowa
7 Dywizji

Jednostka projektowa:	MG-TECH MG-TECH INŻYNIERIA LĄDOWA 58-521 Jeżów Sudecki ul. Szybowcowa 23B Nip: 614 102 33 19 Regon: 360824162 tel. 503-016-440 e-mail: galkow@wp.pl			
Temat opracowania:	**Budowa chodnika w ciągu drogi gminnej - ul. 7 Dywizji (Dz. Nr 793/1dr, obręb 2) w Gryfowie Śląskim (długość ok. 400 m)**			
Lokalizacja:	Gryfów Ślaski, ul. 7 Dywizji			
Inwestor:	Gmina i Miasto Gryfów Ślaski, ul. Rynek 1, 59-620 Gryfów Śląski			
Projektant: branża drogowa	mgr inż. Bartosz Wójciakowski Upr. budowlane do projektowania i kierowania robotami budowlanymi bez ograniczeń w zakresie budowy dróg, mostów oraz drogowych i kolejowych obiektów inżynierskich Nr 112/DŚ/15 i DŚ/0153/PBM/19	Podpis:		
		Podpis:		
Rysunek:	Projekt zagospodarowania terenu	Skala rysunku: 1:500	Data: 20.09.2019 r.	Numer rysunku: **2**
Stadium:	Dokumentcja projektowa			