


PRZEKROJE KONSTRUKCYJNE


Przebudowa drogi dojazdowej do gruntów rolnych
w Rzęsłnach (Dz. Nr 682 i 726)

SKALA RYSUNKU 1:50

PRZEMKROJ KONSTRUKCYJNY

SKALA 1:50

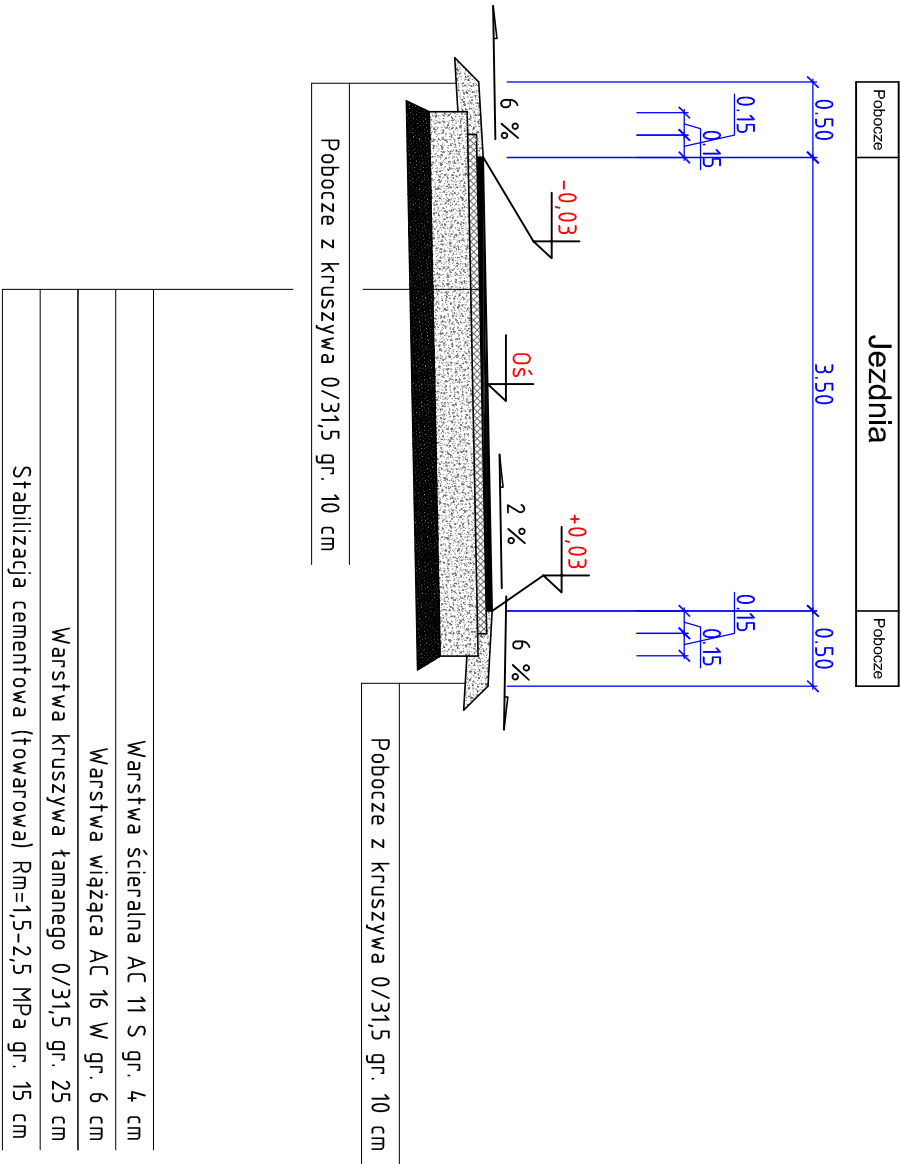

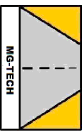Jednostka projektowa:	 <div>MG-TECH INŻYNIERIA LĄDOWA 58-521 Jeżów Sudecki ul. Szymbowicza 23B Nip: 614 102 33 19 Regon: 360824162 tel. 503-016-440 e-mail: galikow@wp.pl</div>
Temat opracowania:	Przebudowa drogi dojazdowej do gruntów rolnych w Rzęsłnach (Dz. Nr 682 i 726)
Lokalizacja:	Gmina Gryłów Śląski m. Rzęsiny
Inwestor:	Gmina Gryłów Śląski, ul Rynek 1, 59-620 Gryłów Śląski
Projektant: branża drogowa	mjr inż. Bartosz Wójcikowski Upr. budowlane do projektowania i kierowania robotami budowlanymi bez ograniczeń w zakresie budowy dróg, mostów oraz drogowych i kolejowych obiektów inżynierskich Nr 112/DOS/VI/12/DOS/0153/PSM/19
Rysunek:	Przekroje konstrukcyjne
Stadium:	Projekt budowlany
Skala rysunku: 1:50	
Data: 20.12.2020 r.	
Numer rysunku: 4/DR	