PIĘTRO

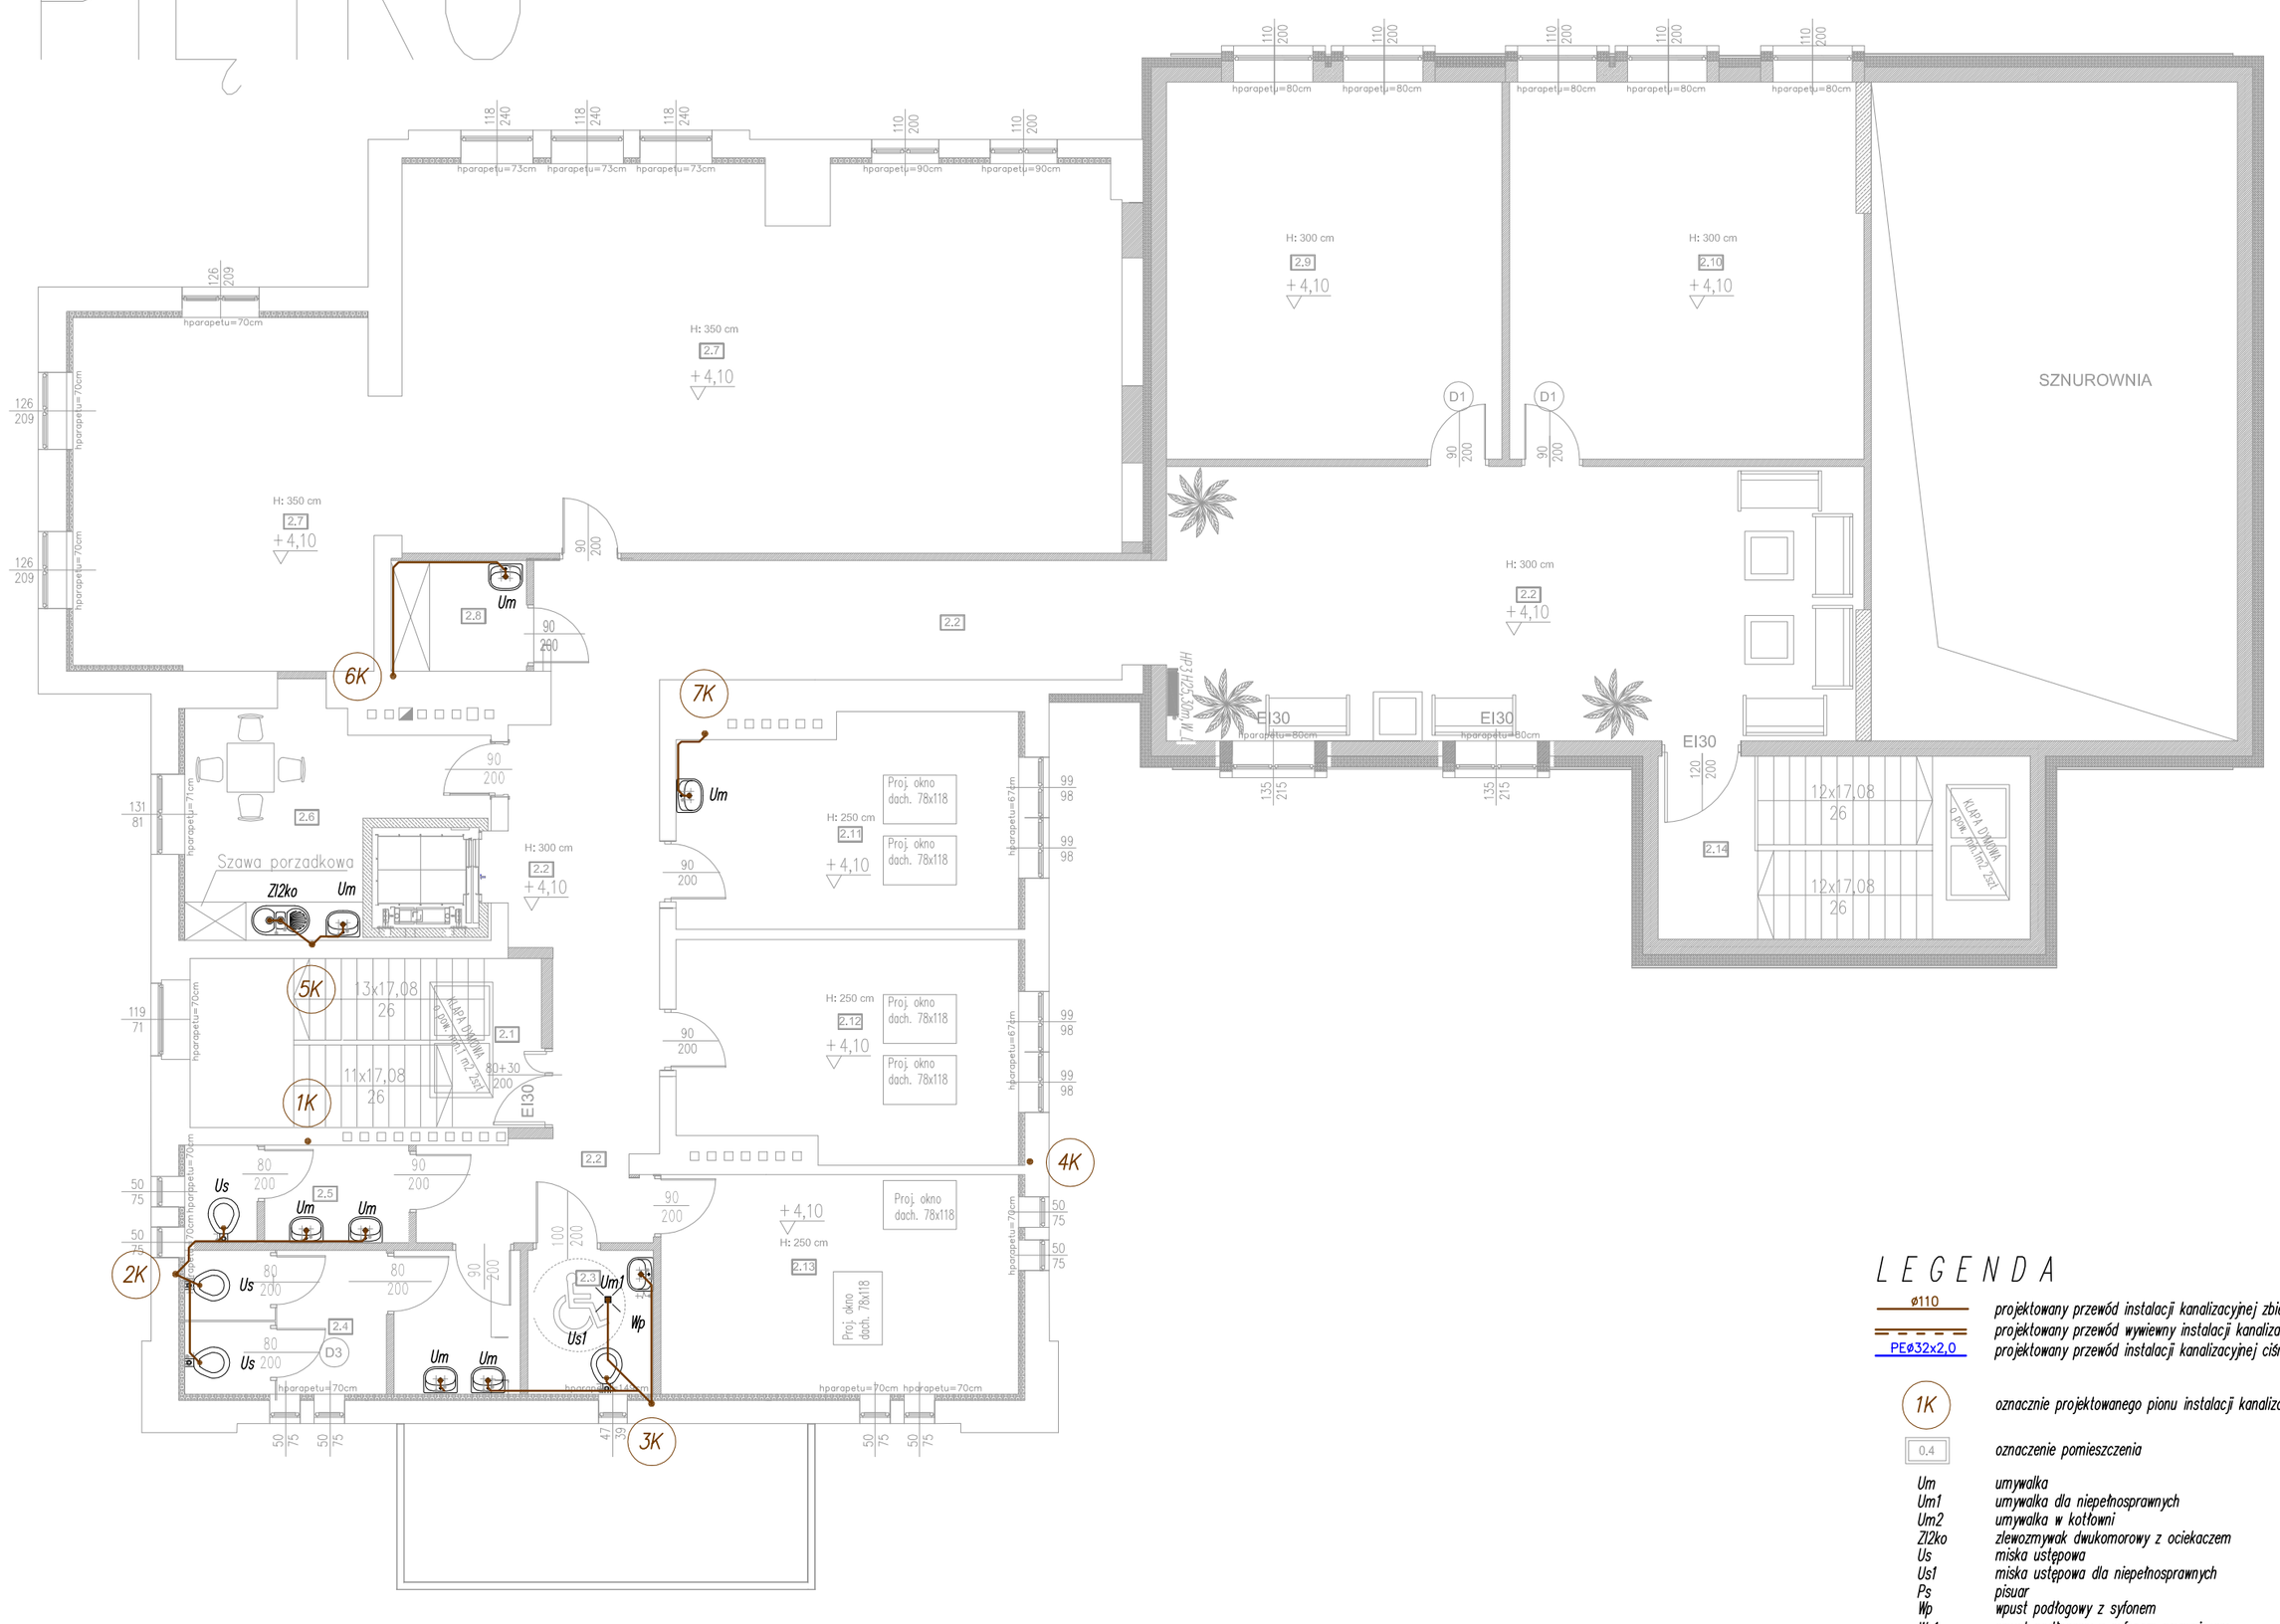

ZESTAWIENIE POMIESZCZEŃ- PIĘTRO

NR POM.	NAZWA POMIESZCZENIA	POW.[m2]	POW.UŻYTK.	RODZAJ PODŁOGI
2.1	KLATKA SCHODOWA	9,58 m2	9,58 m2	GRES
2.2	KOMUNIKACJA	92,86 m2	92,86 m2	GRES
2.3	WC PERSONELU/NPS	4,86 m2	4,86 m2	GRES
2.4	WC MĘSKIE	12,97 m2	12,97 m2	GRES
2.5	WC DAMSKIE	5,85 m2	5,85 m2	GRES
2.6	POM SOCJALNE	13,82 m2	13,82 m2	GRES
2.7	SALA	103,48 m2	103,48 m2	GRES
2.8	POM. PORZĄDKOWE	4,03 m2		GRES
2.9	STRYCH	34,00 m2		POS. BETONOWA
2.10	STRYCH	35,90 m2		POS. BETONOWA
2.11	PRACOWNIA	18,83 m2	18,83 m2	GRES
2.12	BIURO	19,63 m2	19,63 m2	GRES
2.13	BIURO	21,11 m2	21,11 m2	GRES
2.14	KLATKA SCHODOWA	11,55 m2	11,55 m2	GRES
	RAZEM	388,47 m2	314,54 m2	

LEGENDA

- ø110 — *projektowany przewód instalacji kanalizacyjnej zbierającej ścieki socj-byt.; średnica*
- *projektowany przewód wywiewny instalacji kanalizacyjnej; średnica*
- PE⌀32x2,0 — *projektowany przewód instalacji kanalizacyjnej ciśnieniowej; materiał, średnica*

1K — *oznacznie projektowanego pionu instalacji kanalizacyjnej*

0,4 — *oznaczenie pomieszczenia*

Um	umywalka
Um1	umywalka dla niepełnosprawnych
Um2	umywalka w kotłowni
Zlzko	zlewozmywak dwukomorowy z ociekaczem
Us	miska ustępowa
Us1	miska ustępowa dla niepełnosprawnych
Ps	pisuar
Wp	wpust podłogowy z syfonem
Wp1	wpust podłogowy z syfonem prysznicowy
Wp2	wpust podłogowy z syfonem w kotłowni
R	rewizja
Rw	rura wywiewna rozprężna, wyprowadzona nad dach, zakończona parasolem
Ss	studzienka schładzająca, ⌀800, H=1,0m, pokrywa L15
Kz	klapa zwrotna przeponowa stale zamknięta dn200
Cz	czyszczak iworzywowy z PVC dn200
Sc	studzienka czyszczaka i klapy, ⌀1000, H=1,2m, pokrywa L15
P(...)	podejście do punktu odpływu planowanego do wykonania w przyszłości; rodzaj punktu odpływu

Przewody kanalizacji sanitarnej prowadzone pod posadzką należy wykonać jako system kanalizacji zewnętrznej
Przewody kanalizacyjne w gruncie prowadzone ze spadkiem 1,5-2,5% w kierunku spływu
Rysunek czytać razem z opisem technicznym
Projekt jest projektem budowlanym i tylko w ten sposób może być rozpatrywany
Przed realizacją zadania należy sporządzić projekt wykonawczo-hydrauliczny instalacji, który będzie stanowił podstawę gwarancji prawidłowej pracy instalacji i sprawnej realizacji robót

DOKUMENTACJĘ NALEŻY ROZPATRYWAĆ KOMPLEKSOWO WRAZ Z POZOSTAŁYMI BRANŻAMI.

ARCHLINE Pracownia Projektowa

PRACOWNIA PROJEKTOWA arch. Zbigniew Mickiewicz
Ubocze 300, 59-620 Gryfów Śląski
tel.+48 757813134, e-mail:biuro@arch-line.pl,www.arch-line.pl

Tytuł rysunku:	INSTALACJA KANALIZACYJNA - RZUT PPIĘTRA			Skala: 1:100
Temat:	*PRZEBUDOWA Z ROZBUDOWĄ BUDYNKU MIEJSKO - GMINNEGO OŚRODKA KULTURY*			
Inwestor:	GMINA GRYFÓW ŚLĄSKI Rynek 1 , 59-620 Gryfów Śląski			Branża: Instalacje
Obiekt/adres:	Budynek Miejsko - Gminnego Ośrodka Kultury ul.Kolejowa 33a, działka nr 195/ 1, 195/ 2, obręb Gryfów Śląski- 1			Stadium: Pb
	Nazwisko:	Uprawnienia:	Podpis:	Data:
Projektował:	mgr inż. arch. Zbigniew Mickiewicz spec.architektoniczna spec.konstrukcyjno - budowlana	nr upr. 26/DS/OKK/2017 DOIA DS-1850 nr upr. 11/DOS/12 DOIIB DOS/BO/0366/12		18/02/2022
Opracował instalacje:	mgr inż. Janusz Głuszek spec.inst.-in3, bez ogran.	nr upr.; 2013/89, 2337/92, 2530/94 w Jeł.Górze DOIIB DOS/IS/0178/01		Format: A2
Asystent:	mgr inż. Grzegorz Małmon mgr inż. Mariusz Smreczyński			Nr rys.: 7S
Sprawdził instalacje:	mgr inż. Andrzej Burdynowski spec.inst.-in3, bez ogran.	nr upr.; 2517/93, 2612/94 w Jeł.Górze DOIIB DOS/IS/0390/01		