


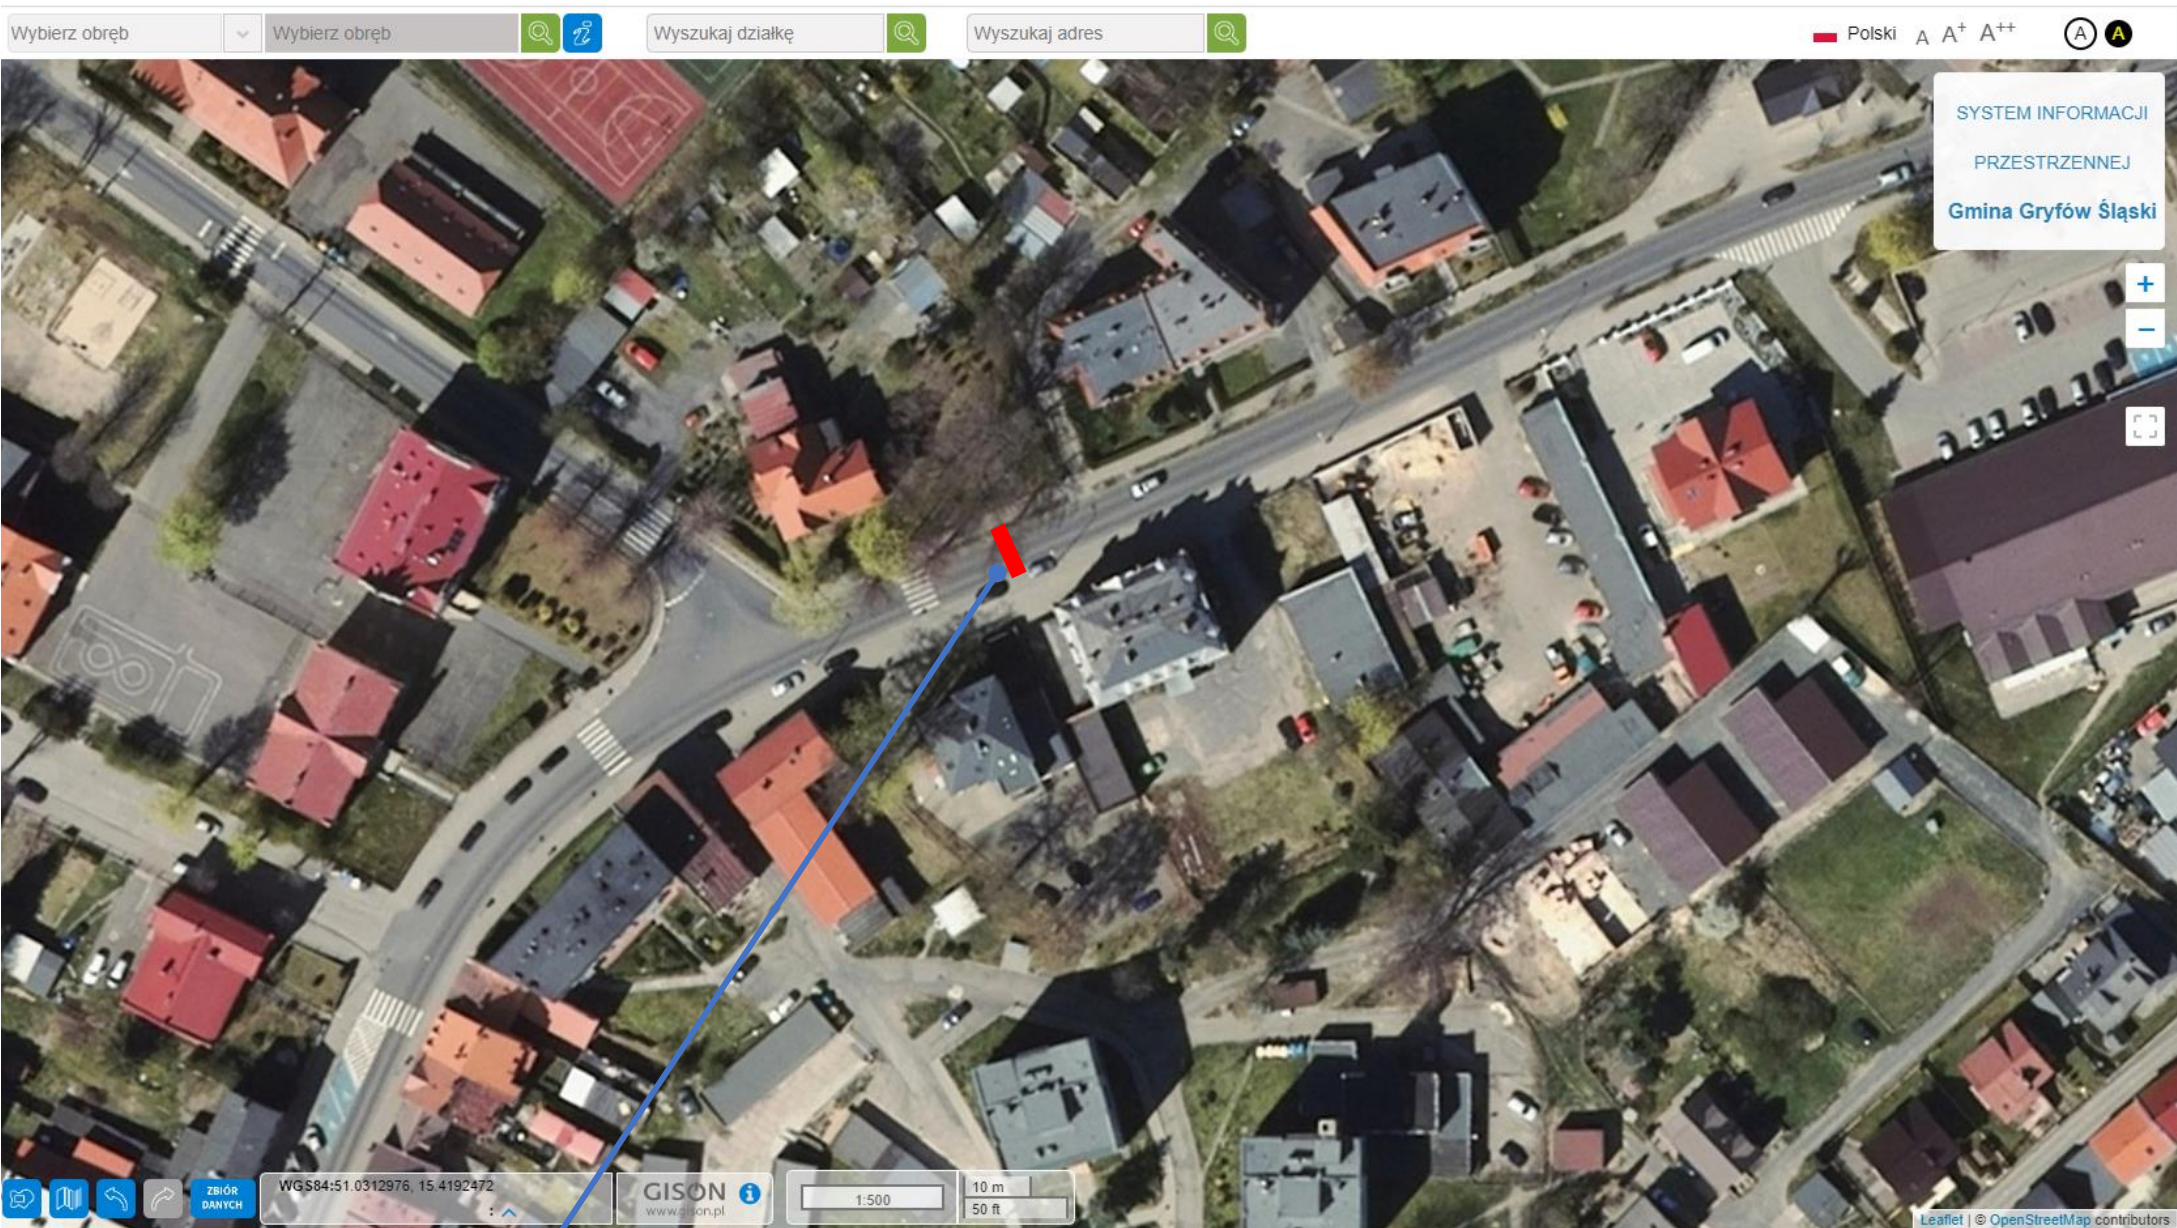

Planowana lokalizacja przejścia.