
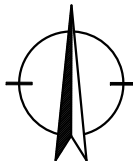


Województwo:Dolnośląskie
Powiat:Lwówecki
Jednostka ewidencyjna:Gryfów Śląski - obszar wiejski
Obręb ewidencyjny:0004 RZĄSINY
Działka numer: 374
Seksja:5.148.24.24.2, 5.148.24.25.1
GK-OG.6642.398.2022
Układ poziomy 2000/15
Układ wysokościowy Kronsztad 86
PL-EVRF2007-NH

STAROSTA LWÓWECKI

Poświadczam się zgodność niniejszej
kopii z treścią materiału państwowego
zasobu geodezyjnego i kartograficznego
dn. 28-04-2022 r.
Wykonał Anna Maziara

Mapa zasadnicza
Skala 1:1000

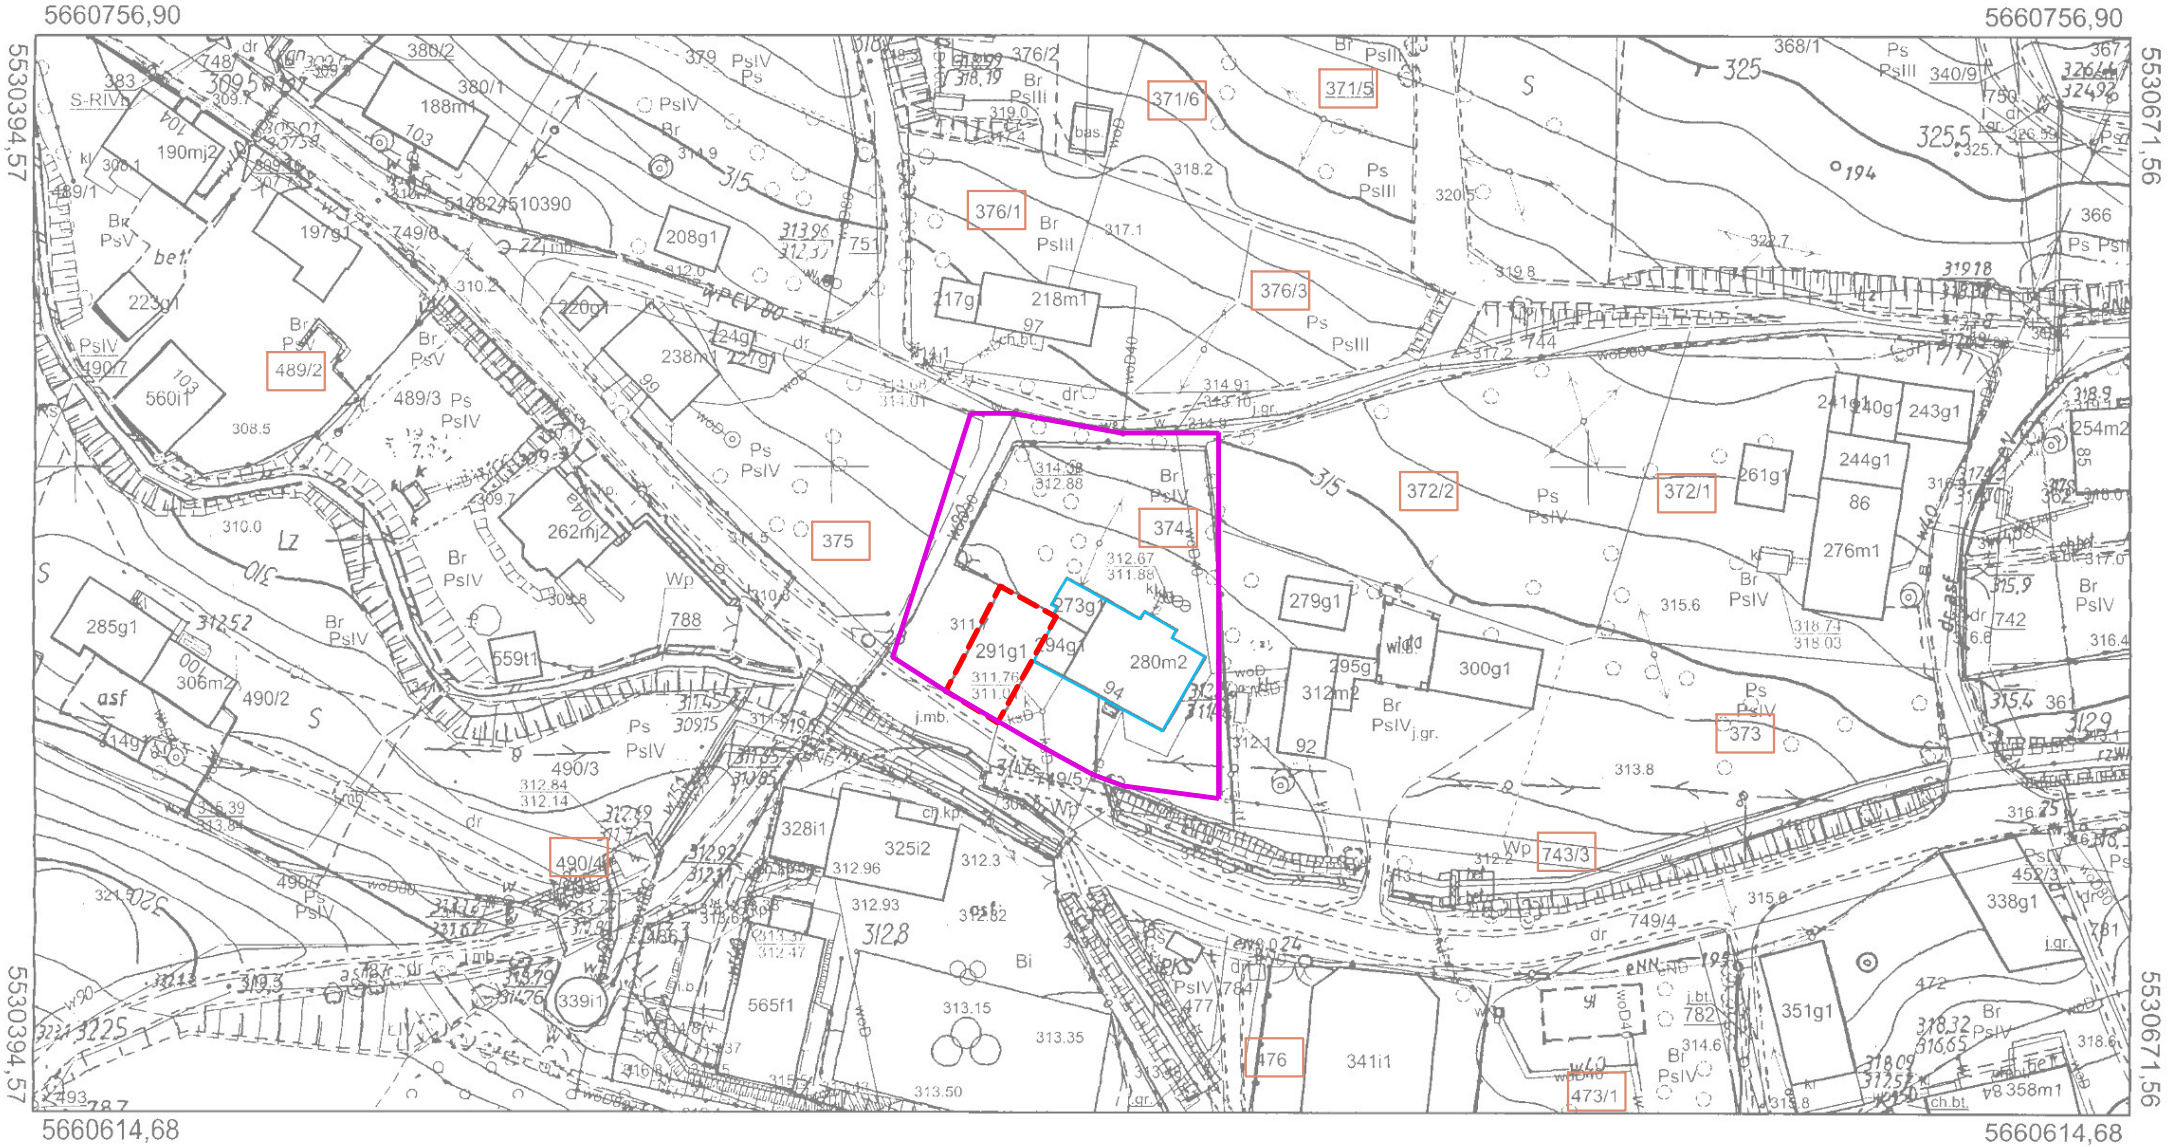

Działka nr 374
Obręb 0005 Rzasiny, gmina Gryfów Śląski

SKALA 1 : 1000

Legenda:

- Granica działki nr 374
- Budynek przeznaczony do rozbiórki
- 19/6 Numery działek
- Istniejąca zabudowa

DOKUMENTACJĘ NALEŻY ROZPATRYWAĆ KOMPLEKSOWO WRAZ Z POZOSTAŁYMI BRANŻAMI.

ARCHLINE PRACOWNIA PROJEKTOWA arch. Zbigniew Mickiewicz
Ubocze 300, 59-620 Gryfów Śląski
tel.+48 757813134, e-mail:biuro@arch-line.pl,www.arch-line.pl

Tytuł rysunku:	Mapa sytuacyjno wysokościowa działki nr 374			Skala:	1:1000
Temat:	Rozbiórka budynku gospodarczego			Branża:	Architektura
Inwestor:	Urząd Gminy i Miasta Gryfów Śląski ul. Rynek 1, 59-620 Gryfów Śląski			Stadium:	Pb
Obiekt/adres:	budynek gospodarczy działka nr 374, obręb 0004 Rzasiny, gmina Gryfów Śląski				
Projektował:	Nazwisko: mgr inż. arch. Zbigniew Mickiewicz (spec. architektoniczna) (spec. konstrukcyjno - budowlana)	Uprawnienia: nr upr. 26/DOSRK/2017 DOW DS-1850 nr upr. 11/DOS/12 DOIIB DOS/BOI/366/12	Podpis:	Data: 29/04/2022	
Asystent:	inż. Artur Szpakowski			Format:	A3
				Nr rys.:	A1