



PRZEKRÓJ POPRZECZNY (A-A)

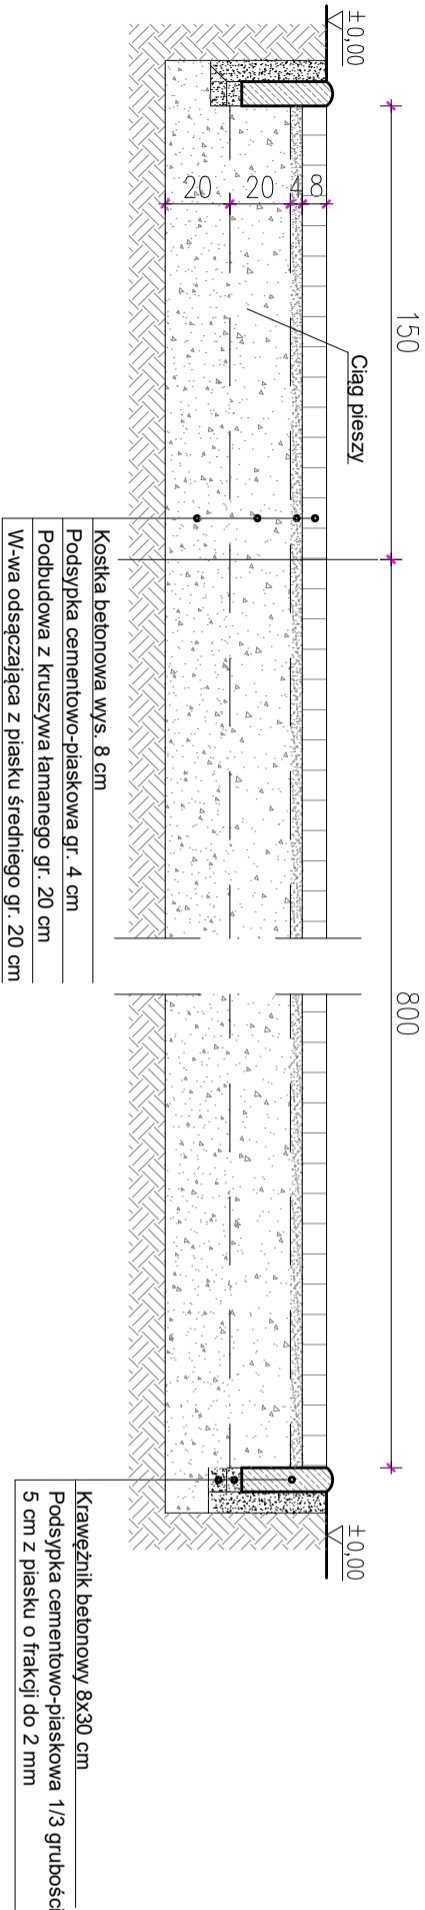

PRZEKRÓJ PODŁUŻNY (B-B)

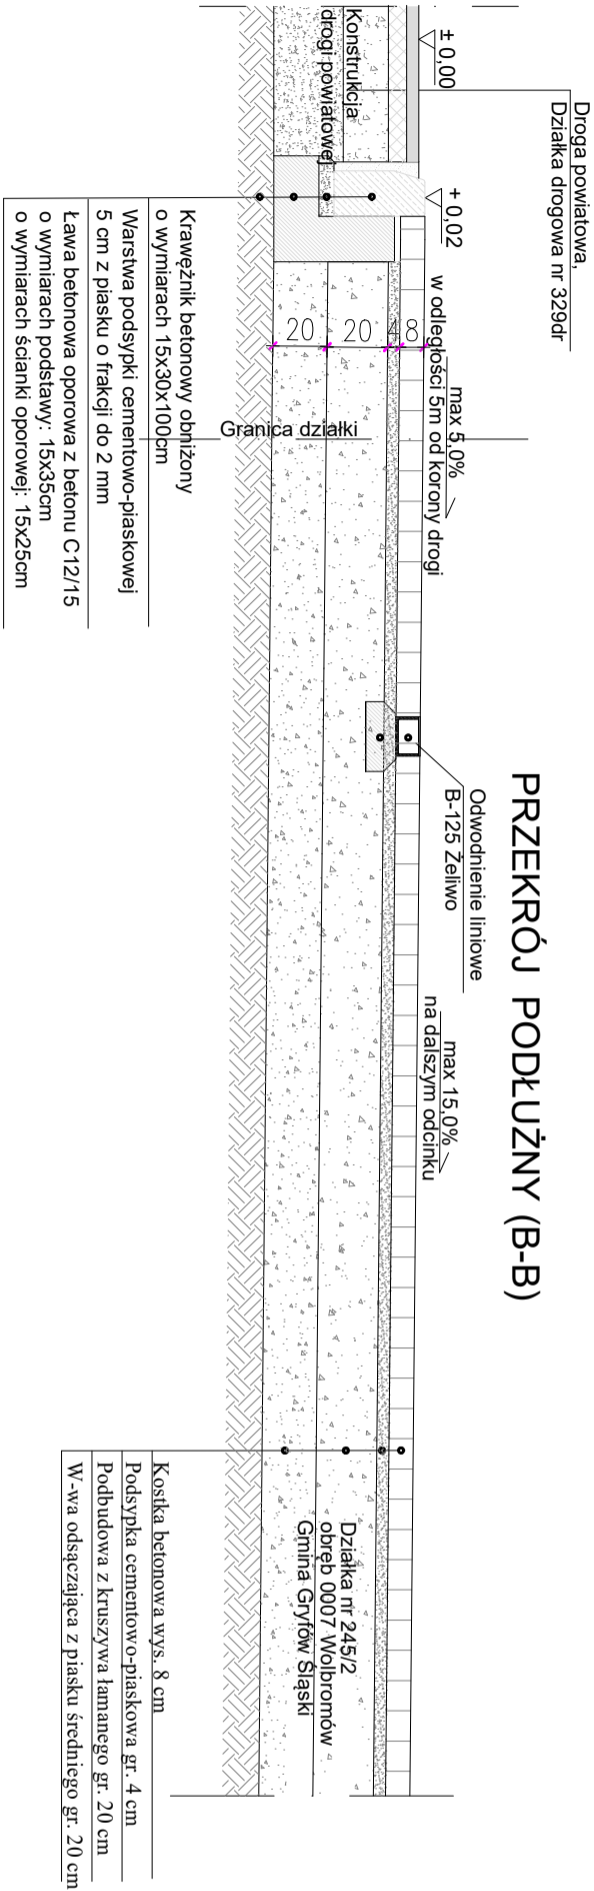

Parametry zjazdu:

- szerokość zjazdu 9,50m
- szerokość jezdni 8,00m
- szerokość ciągu pierwszego 1,50m
- włączenie pod kątem 90°
- spodek podłużny do 5% od korony jezdni na długości 5,0m i do 15% na dalszym odcinku
- włączenie do drogi publicznej wykryć łukami o promieniu 5,0m

Konstrukcję nawierzchni:

- koszka betonowa brukowa gr. 8cm
- podsyпка cementowo-wapienna gr. 4cm
- podbudowa tłuczniowa gr. 20cm o zagęszczeniu min $I_d=0,60$
- warstwa odsączająca z piasku średniego gr.20cm o zagęszczeniu min $I_d=0,60$

Uwaga:

1. Roboty związane z budową zjazdu nie powinny naruszać konstrukcję drogi powiatowej znajdującej się na działce nr 329dr.
2. Prace budowlane wykonać w taki sposób aby nie zmniejszyć skuteczności i nośności podłoża oraz nawierzchni drogi.
3. W projektowanym zjeździe zaleca się wykonać odwodnienie liniowe zapobiegające wpływ wód opadowych z działki inwestora na działkę drogową a także z działki drogowej na działkę inwestora. Odwodnienie wykonać z żeliwnych korytek odwodniających B-125

ARCHLINE

Pracownia Projektowa

PRACOWNIA PROJEKTOWA ARCH-LINE s.c. Z. Mickiewicz-R. Kopyek

ul. Ubocza 300, 59-620 Gryfów Śląski

tel. +48 757813194, e-mail:biuro@arch-line.pl, www.arch-line.pl

Tytuł rysunku:	Przekrój poprzeczny i podłużny			Skala:	1:25
Tenekt:	Budowa zjazdu z drogi powiatowej			Bratzi:	
Investor:	Gmina Gryfów Śląski ul. Rynek 1, 59-620 Gryfów Śląski			Drogowa	
Obiektdok:	Budynek mieszkalny jednorodzinny działka nr 245/2, obręb 0007 Wolbromów, gmina Gryfów Śląski			Stadium:	
				Pb	
	Nazwisko:				
Projektant:	mgr inż. arch. Zbigniew Mickiewicz (spec. architektoniczna) (spec. konstrukcyjno - budowlana)	Uprawnienia:	nr upr. 26/DSOJK/2017 D.O.I.A. DS-160 nr upr. 11/DOŚN/12 D.O.I.A. DS-50/DS-12	Podpis:	Date: 29/12/2021
					Formet: A3
Asystent:	inż. Wojciech Kuznicki				Nr rys.: Z2