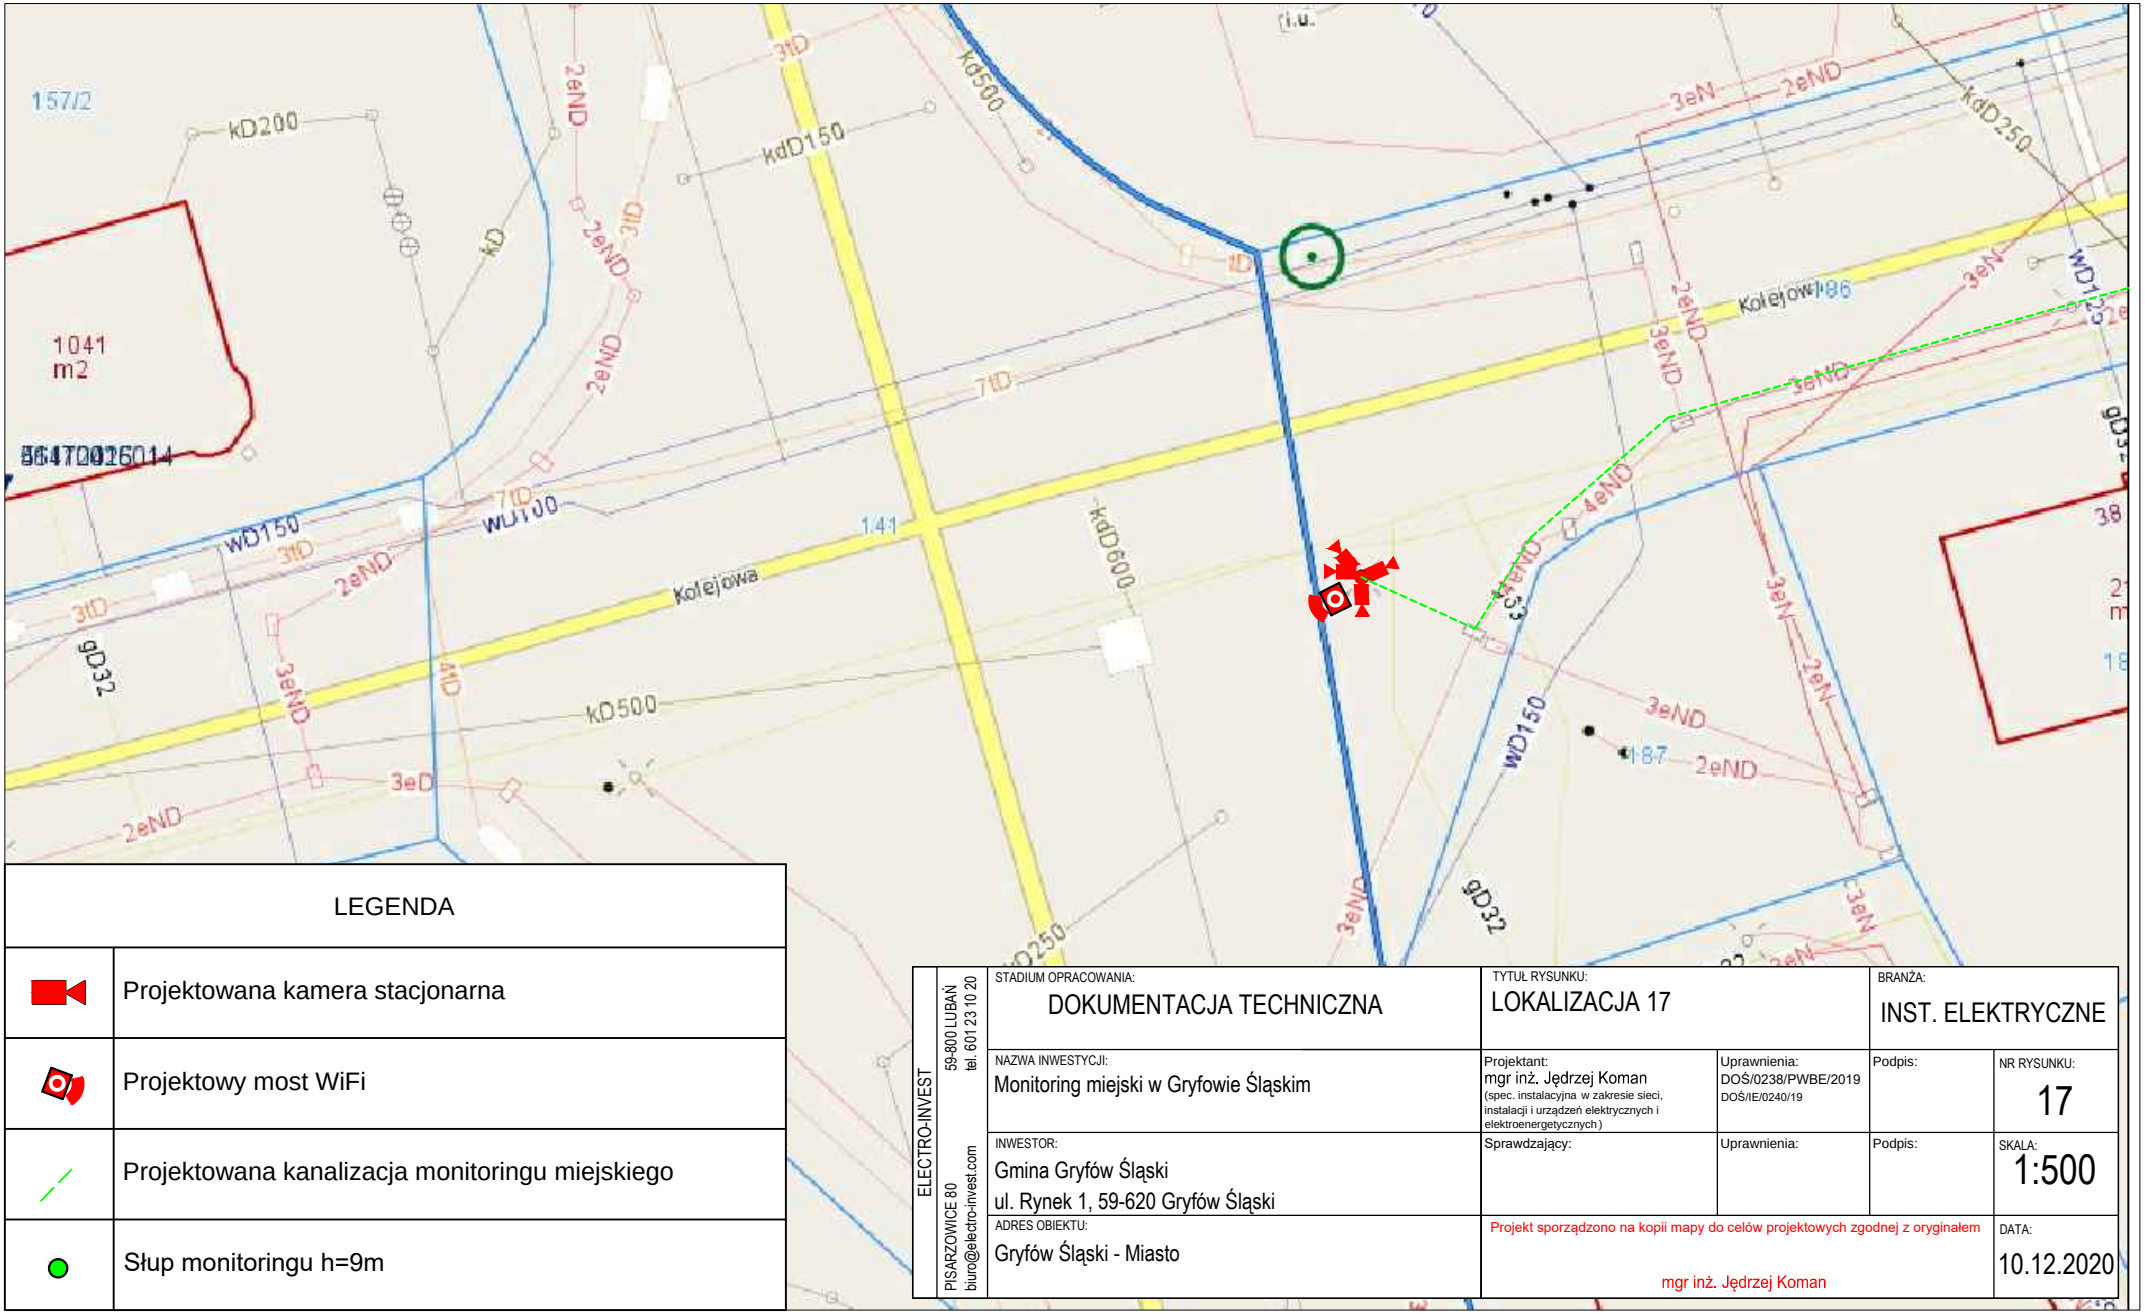

LEGENDA	
	Projektowana kamera stacjonarna
	Projektowy most WiFi
	Projektowana kanalizacja monitoringu miejskiego
	Słup monitoringu h=9m

ELECTRO-INVEST
59-800 LUBAŃ
tel. 601 23 10 20
PISARZOWICE 80
biuro@electro-invest.com

STADIUM OPRACOWANIA: DOKUMENTACJA TECHNICZNA

TYTUŁ RYSUNKU: LOKALIZACJA 17

BRANŻA: INST. ELEKTRYCZNE

NAZWA INWESTYCJI: Monitoring miejski w Gryfowie Śląskim

Projektant: mgr inż. Jędrzej Koman (spec. instalacyjna w zakresie sieci, instalacji i urządzeń elektrycznych i elektroenergetycznych)

Uprawnienia: DOŚ/0238/PWBE/2019 DOŚ/IE/0240/19

Podpis:

NR RYSUNKU: 17

INWESTOR: Gmina Gryfów Śląski
ul. Rynek 1, 59-620 Gryfów Śląski

Sprawdzający:

Uprawnienia:

Podpis:

SKALA: 1:500

ADRES OBIEKTU: Gryfów Śląski - Miasto

Projekt sporządzono na kopii mapy do celów projektowych zgodnej z oryginałem

mgr inż. Jędrzej Koman

DATA: 10.12.2020