ELECTRO-INVEST
59-800 LUBAŃ
tel. 601 23 10 20
PISARZOWICE 80
biuro@electro-invest.com

STADIUM OPRACOWANIA: DOKUMENTACJA TECHNICZNA	TYTUŁ RYSUNKU: LOKALIZACJA 10		BRANŻA: INST. ELEKTRYCZNE	
NAZWA INWESTYCJI: Monitoring miejski w Gryfowie Śląskim	Projektant: mgr inż. Jędrzej Koman (spec. instalacyjna w zakresie sieci, instalacji i urządzeń elektrycznych i elektroenergetycznych)	Uprawnienia: DOŚ/0238/PWBE/2019 DOŚ/IE/0240/19	Podpis:	NR RYSUNKU: 10
INWESTOR: Gmina Gryfów Śląski ul. Rynek 1, 59-620 Gryfów Śląski	Sprawdzający:	Uprawnienia:	Podpis:	SKALA: 1:500
ADRES OBIEKTU: Gryfów Śląski - Miasto	Projekt sporządzono na kopii mapy do celów projektowych zgodnej z oryginałem mgr inż. Jędrzej Koman			DATA: 10.12.2020

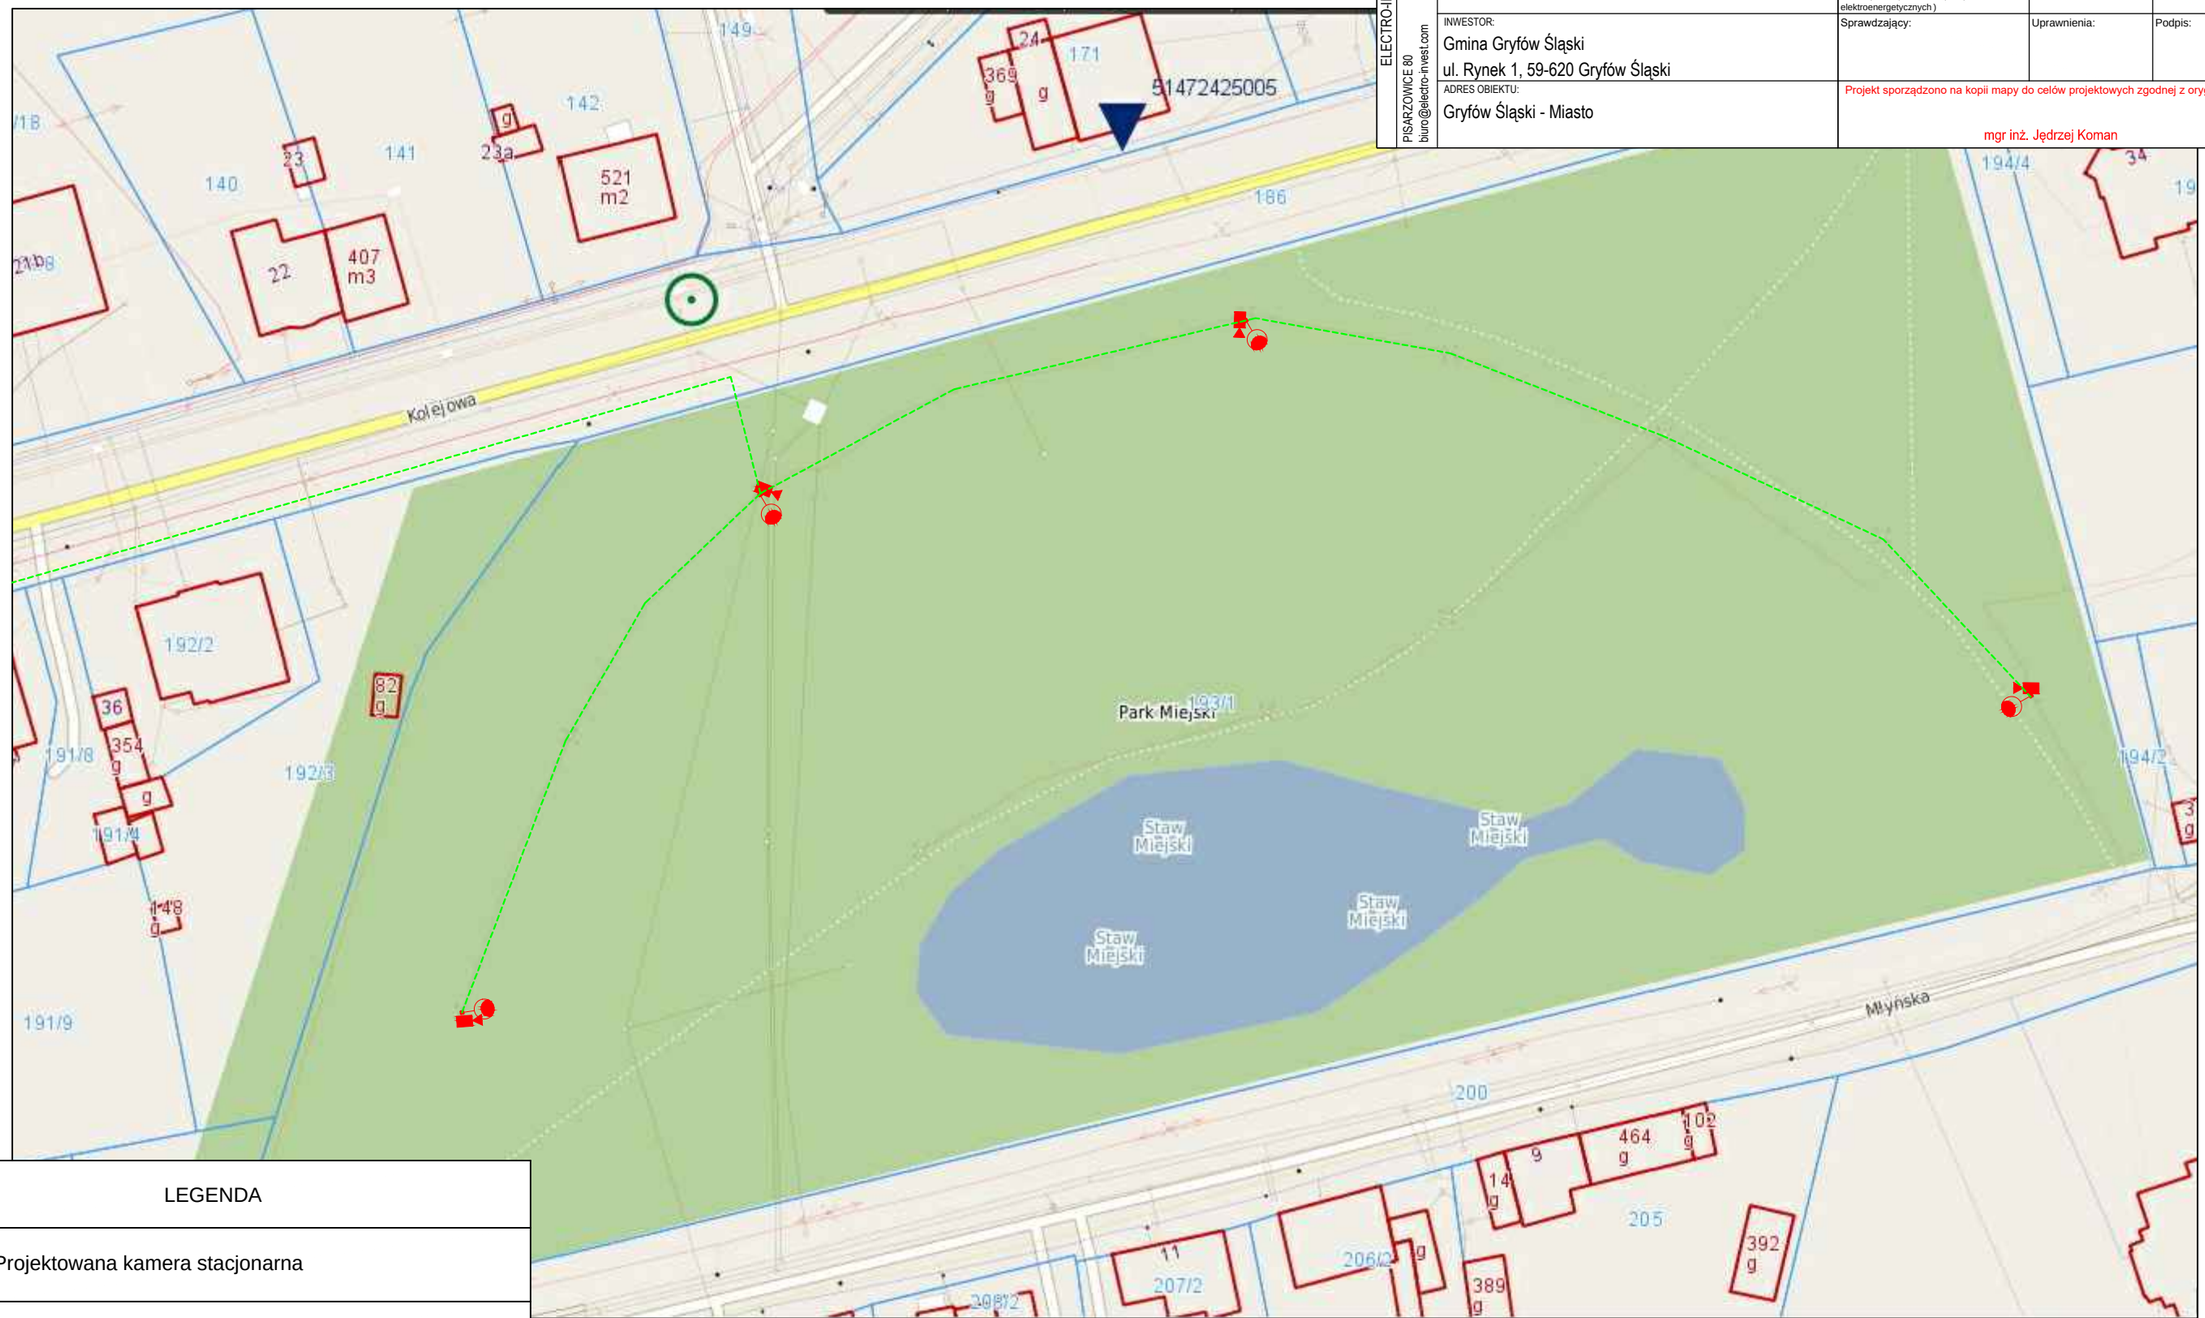

LEGENDA	
	Projektowana kamera stacjonarna
	Projektowy most WiFi
	Projektowana kanalizacja monitoringu miejskiego