


ELECTRO-INVEST 59-800 LUBAŃ tel. 601 23 10 20 buro@electro-invest.com	STADIUM OPRACOWANIA: DOKUMENTACJA TECHNICZNA		TYTUŁ RYSUNKU: LOKALIZACJA 12		BRANŻA: INST. ELEKTRYCZNE	
	NAZWA INWESTYCJI: Monitoring miejski w Gryfowie Śląskim		Projektant: mgr inż. Jędrzej Koman (spec. instalacyjna w zakresie sieci, instalacji i urządzeń elektrycznych i elektroenergetycznych)	Uprawnienia: DOŚ/0238/PWBE/2019 DOŚ/IE/0240/19	Podpis:	NR RYSUNKU: 12
	INWESTOR: Gmina Gryfów Śląski ul. Rynek 1, 59-620 Gryfów Śląski		Sprawdzający:	Uprawnienia:	Podpis:	SKALA: 1:500
	ADRES OBIEKTU: Gryfów Śląski - Miasto		Projekt sporządzono na kopii mapy do celów projektowych zgodnej z oryginałem			DATA: 10.12.2020

mgr inż. Jędrzej Koman

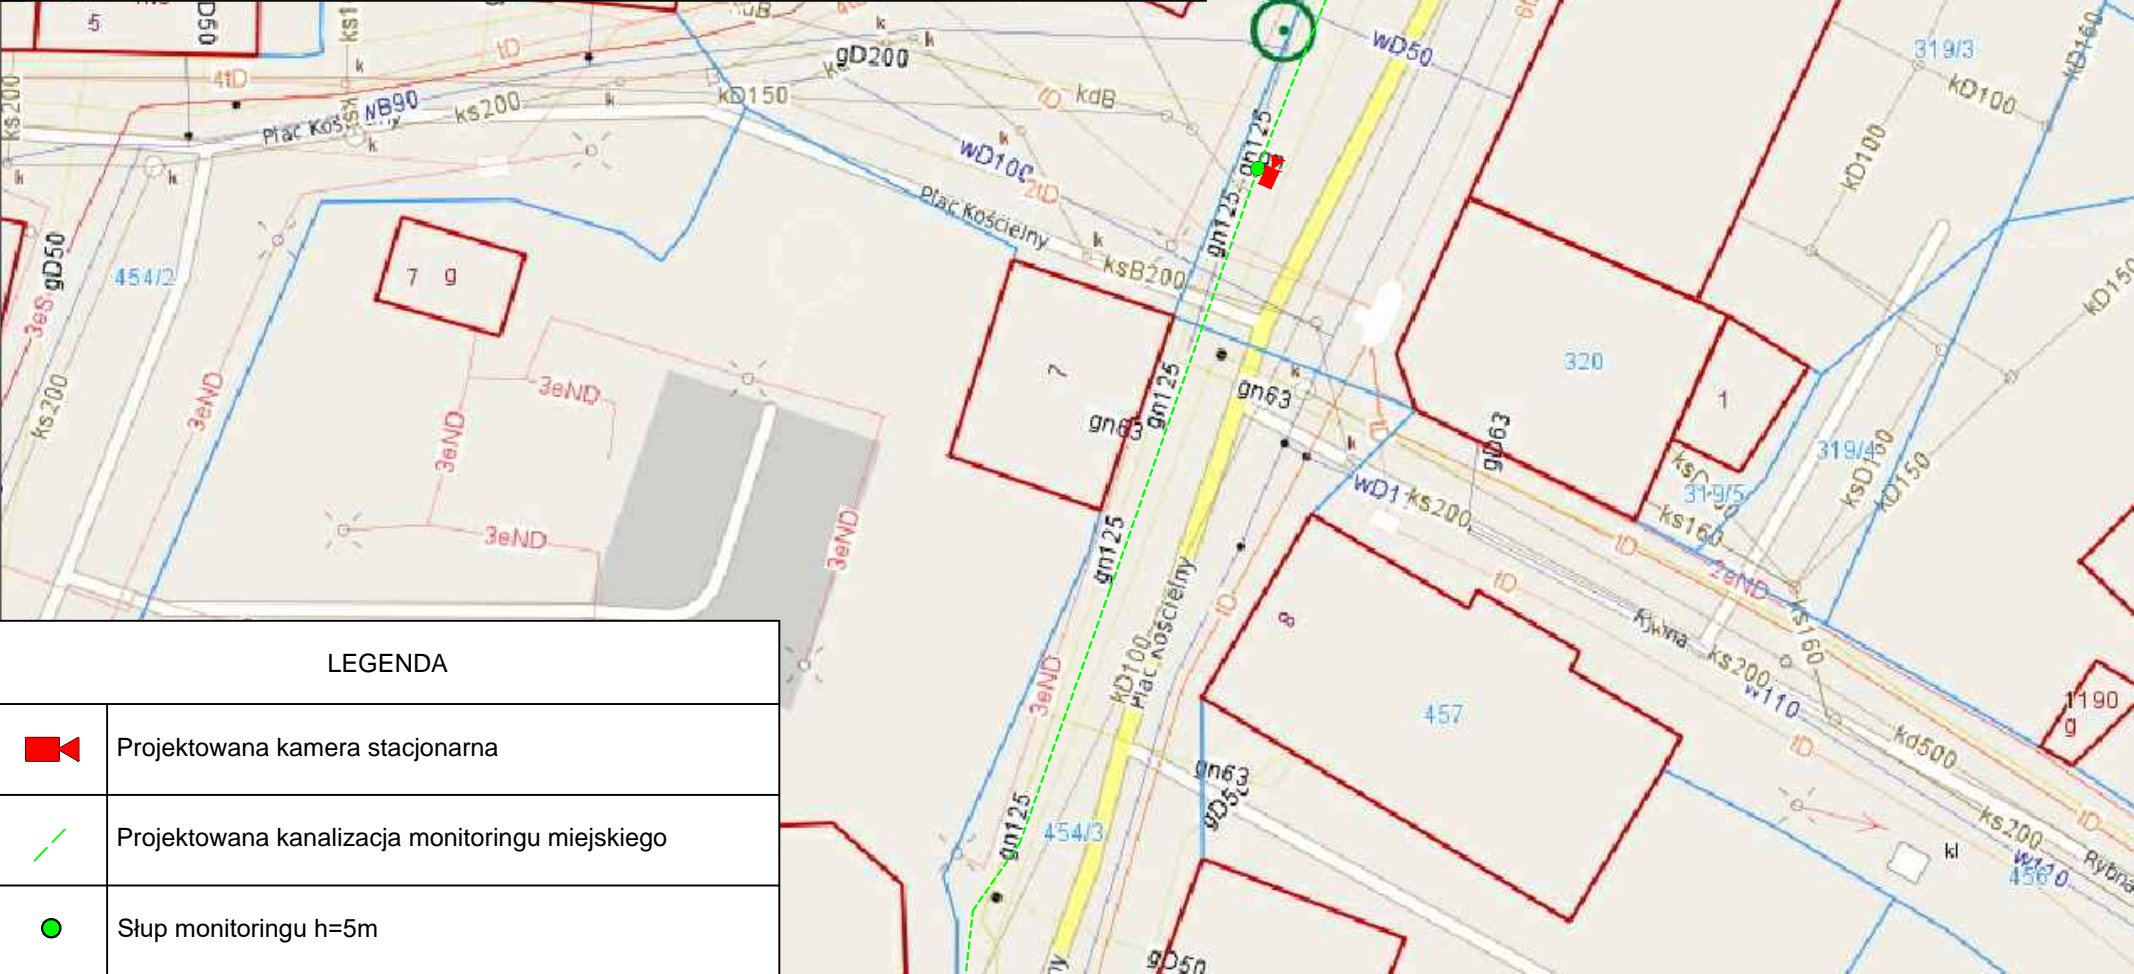

LEGENDA	
	Projektowana kamera stacjonarna
	Projektowana kanalizacja monitoringu miejskiego
	Słup monitoringu h=5m