


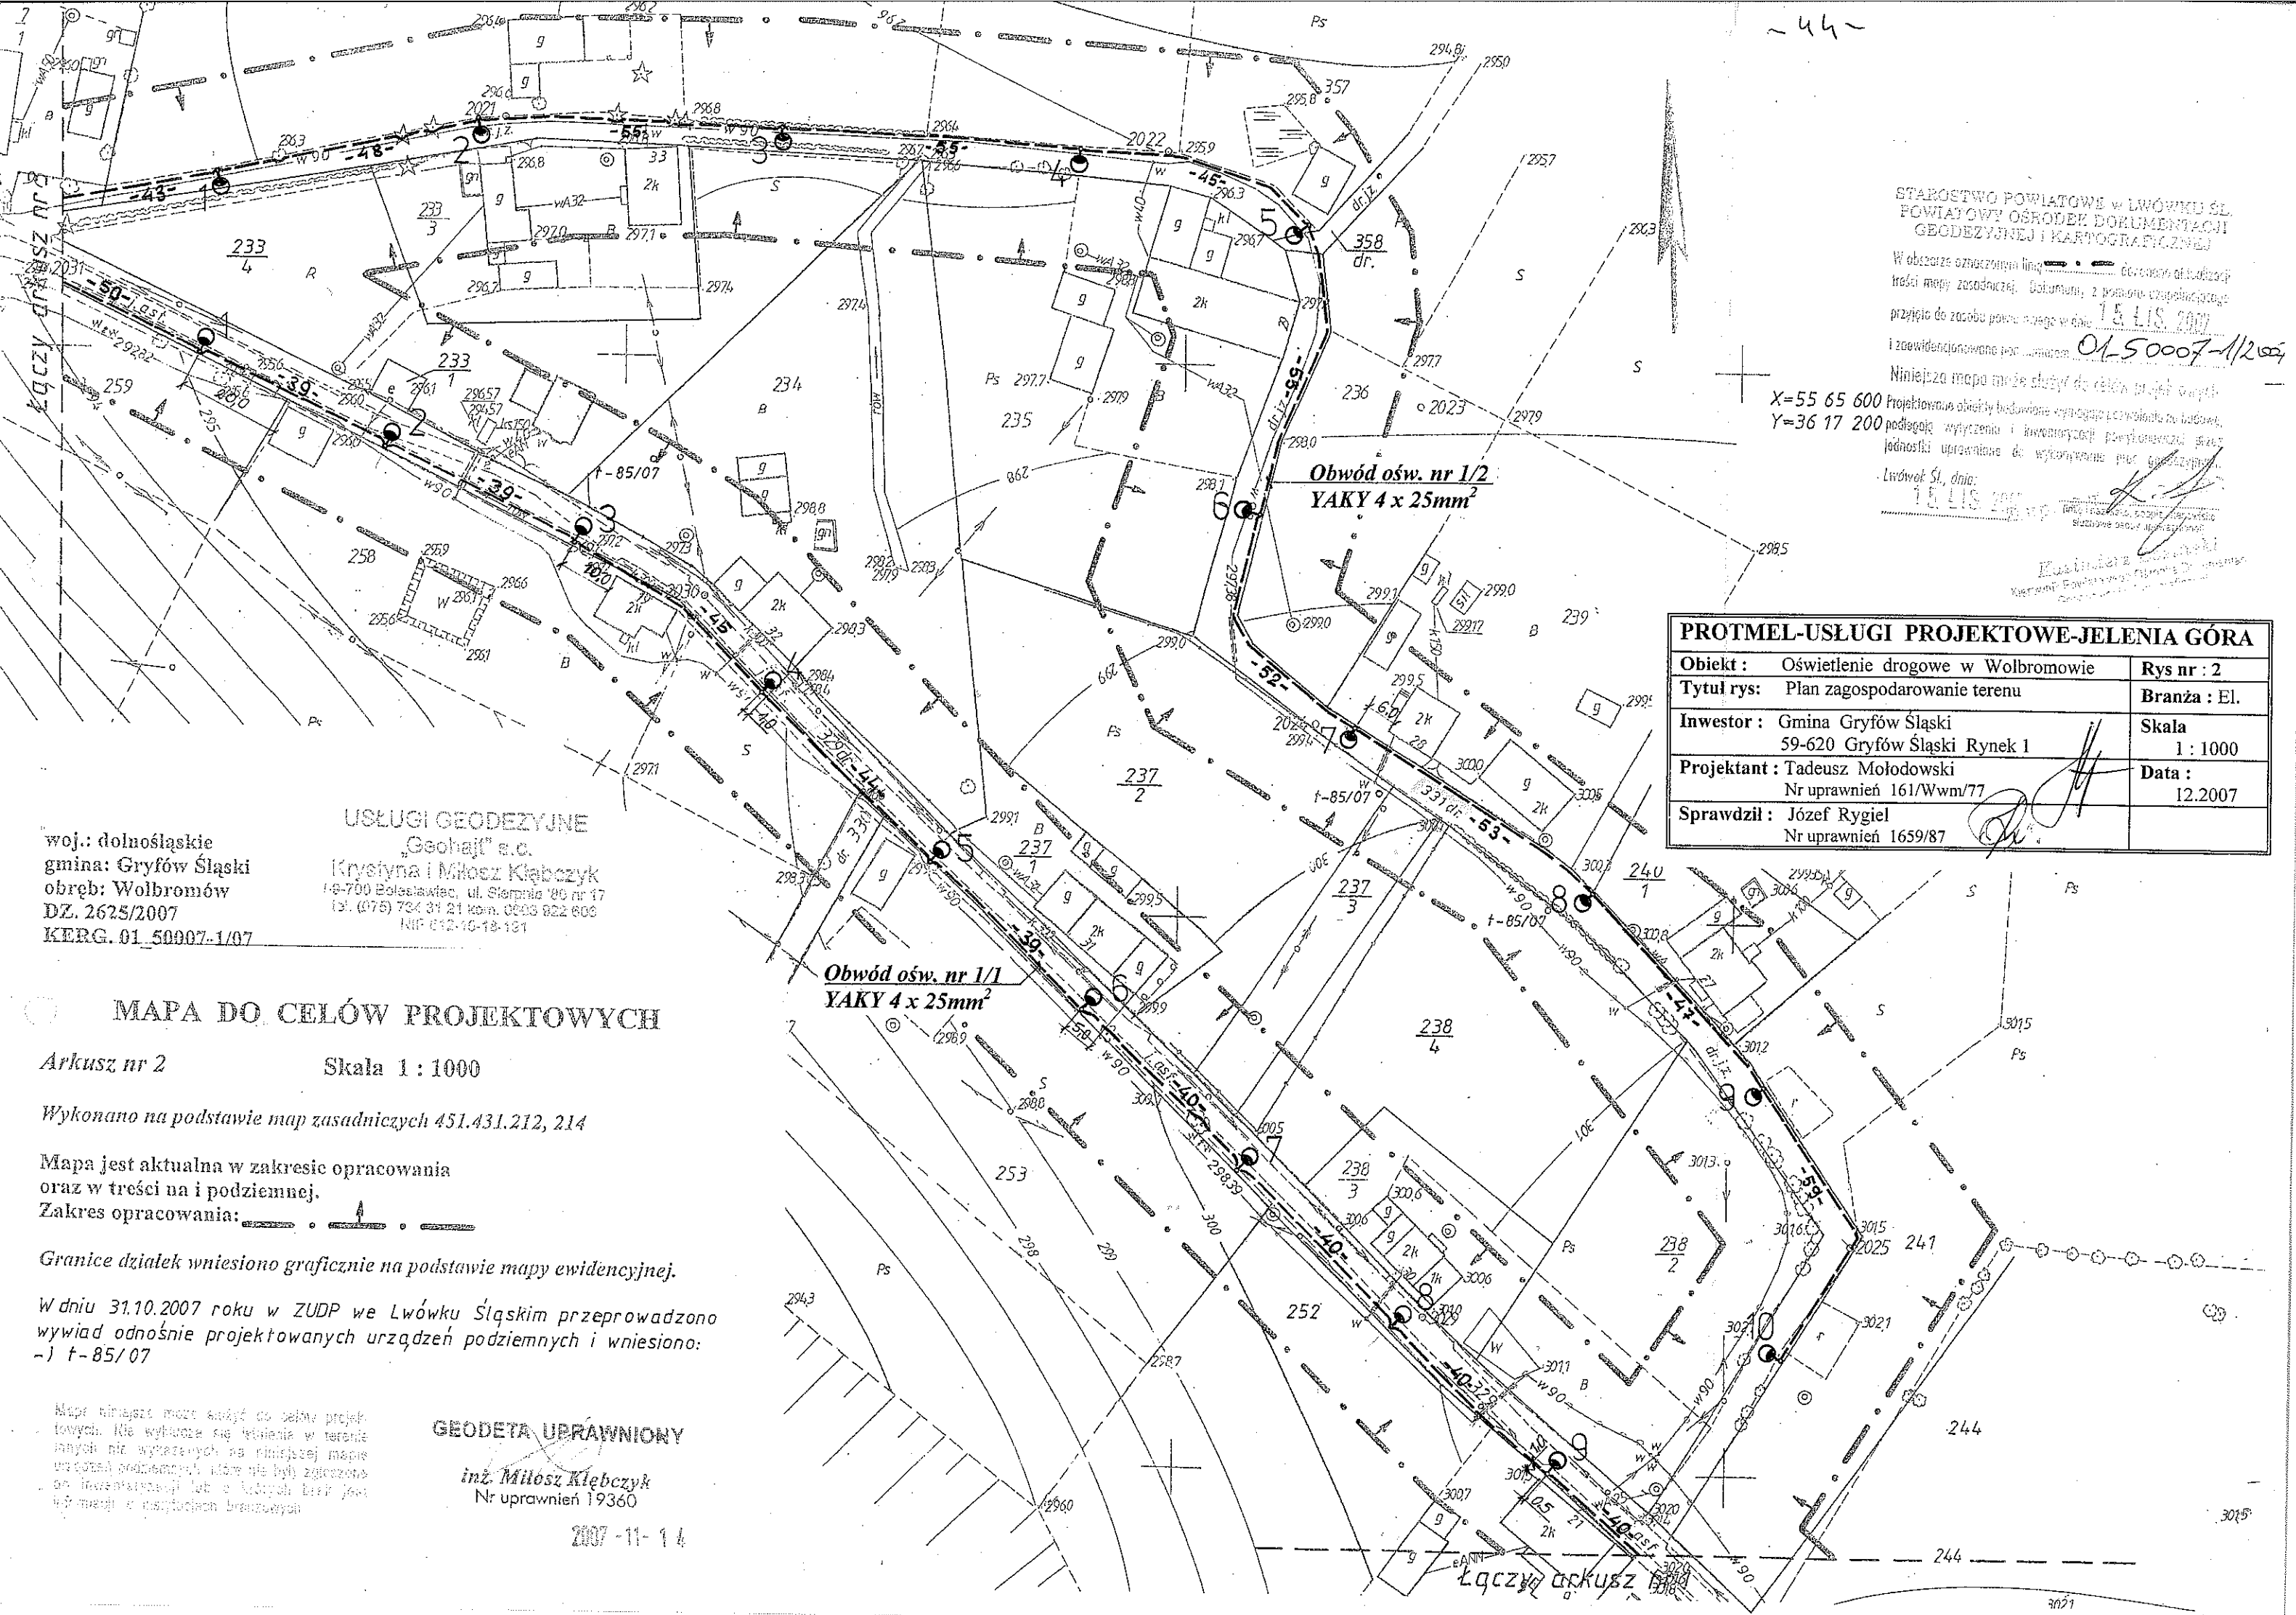

STAROSTWO POWIATOWE W LWÓWKU ŚL.
POWIATOWY OŚRODEK DOKUMENTACJI
GEODEZYJNEJ I KARTOGRAFICZNEJ

W obszarze oznaczonym linią dozwolona jest budowa
treści mapy zasadniczej. Dotyczy to 2 pomiarów czopów i
przyjęto do zasobu pomiarowego w dniu 15 LIS 2007
i zaewidencjonowano pod numerem 01.50007-1/2007

Niniejsza mapa może służyć do celów projektowych.
X=55 65 600
Y=36 17 200
Projektowane obiekty budowlane wymagają pozwolenia na budowę,
podlegają wytyczeniu i inwentaryzacji planimetrycznej przez
jednostki uprawnione do wykonywania prac geodezyjnych.
Lwówek Śl, dnia 15 LIS 2007

PROTMEL-USŁUGI PROJEKTOWE-JELEŃ GÓRA		
Obiekt :	Oświetlenie drogowe w Wolbromowie	Rys nr : 2
Tytuł rys:	Plan zagospodarowanie terenu	Branża : El.
Inwestor :	Gmina Gryfów Śląski 59-620 Gryfów Śląski Rynek 1	Skala 1 : 1000
Projektant :	Tadeusz Moładowski Nr uprawnień 161/Wwm/77	Data : 12.2007
Sprawdził :	Józef Rygiel Nr uprawnień 1659/87	

woj.: dolnośląskie
gmina: Gryfów Śląski
obręb: Wolbromów
DZ. 2625/2007
KERG. 01_50007-1/07

USŁUGI GEODEZYJNE
„Geohajf” s.c.
Krzyszyna i Miłosz Kłebczyk
16-700 Bolesławiec, ul. Sierpnia '80 nr 17
tel. (075) 734 31 21 kom. 0603 922 603
NIP 612-10-18-181

MAPA DO CELÓW PROJEKTOWYCH

Arkusz nr 2 Skala 1 : 1000

Wykonano na podstawie map zasadniczych 451.431.212, 214

Mapa jest aktualna w zakresie opracowania
oraz w treści na i podziemnej.
Zakres opracowania:

Granice działek wniesiono graficznie na podstawie mapy ewidencyjnej.

W dniu 31.10.2007 roku w ZUDP we Lwówku Śląskim przeprowadzono
wywiad odnośnie projektowanych urządzeń podziemnych i wniesiono:
-) t-85/07

GEODETA UPRAWNIONY
inż. Miłosz Kłebczyk
Nr uprawnień 19360

2007-11-14

Mapa niniejsza może służyć do celów projek-
towych. Nie wyklucza się wystąpienia w terenie
innych nie wykazanych na niniejszej mapie
urządzeń podziemnych, które nie były zgłoszone
do inwentaryzacji lub o których brak jest
informacji w dokumentach branżowych

Łączy arkusz

woj.: dolnośląskie
gmina: Gryfów Śląski
obręb: Wolbromów
DZ. 2625/2007
KERG. 01_50007-1/07

MAPA DO CELÓW PROJEKTOWYCH

Arkusz nr 3

Skala 1 : 1000

Wykonano na podstawie map zasadniczych 451.431.211, 212


Mapa jest aktualna w zakresie opracowania
oraz w treści na i podziemnej.
Zakres opracowania: — — — — —

Granice działek wniesiono graficznie na podstawie mapy ewidencyjnej.

dnia 31.10.2007 roku w ZUDP we Lwówku Śląskim przeprowadzono
wywiad odnośnie projektowanych urządzeń podziemnych i wniesiono:
-) t-85/07

GEODETA UPRAWNIONY

inż. Miłosz Kłębczyk
Nr uprawnień 19360

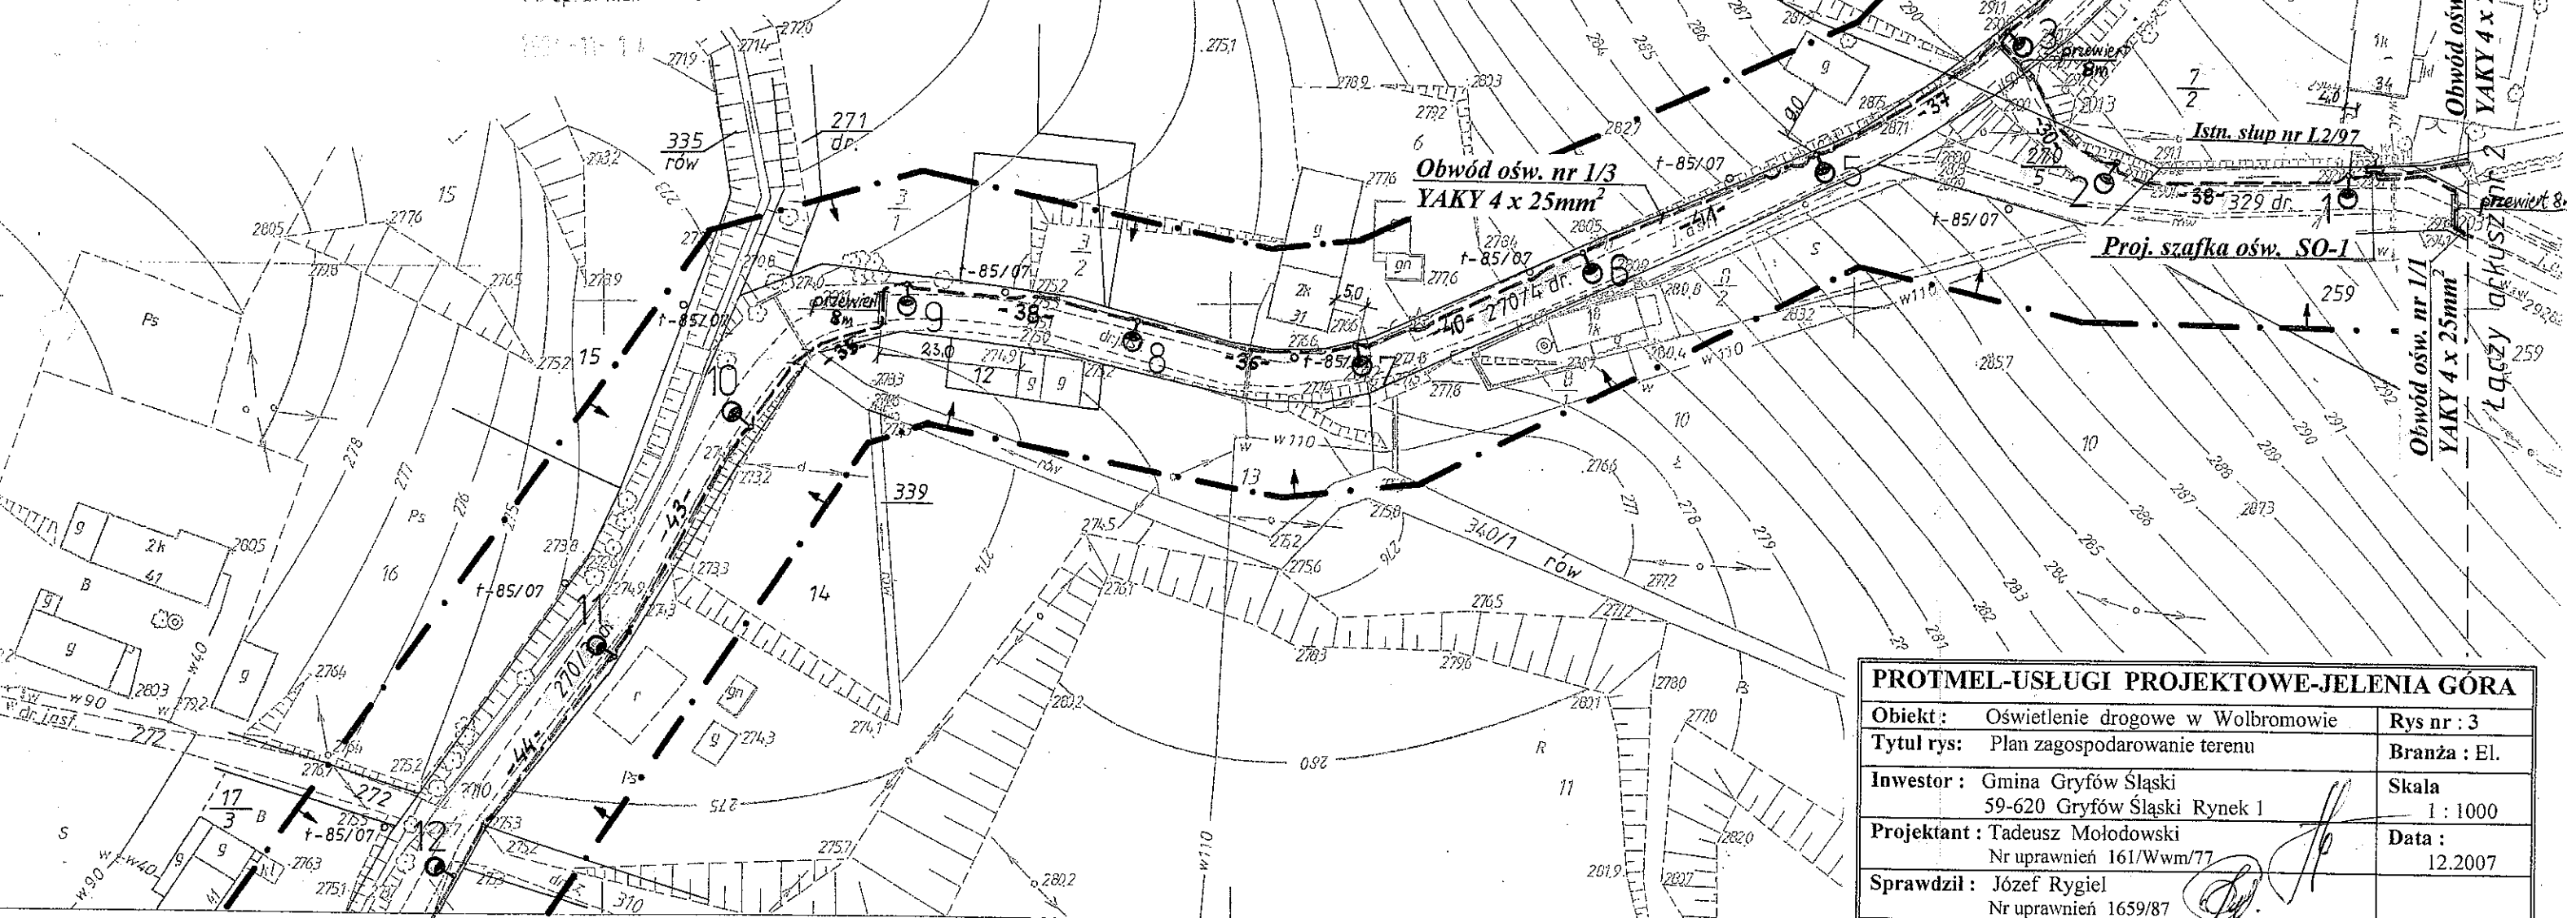

PROTMEL-USŁUGI PROJEKTOWE-JELEŃ GÓRA		
Obiekt:	Oświetlenie drogowe w Wolbromowie	Rys nr : 3
Tytuł rys:	Plan zagospodarowanie terenu	Branża : El.
Investor :	Gmina Gryfów Śląski 59-620 Gryfów Śląski Rynek 1	Skala 1 : 1000
Projektant :	Tadeusz Mołodowski Nr uprawnień 161/Wwm/77	Data : 12.2007
Sprawdził :	Józef Rygiel Nr uprawnień 1659/87	

Łączy arkusz nr 4

USŁUGI GEODEZYJNE
„Geobajt” s.c.
Krzysztof i Mirosław Kłębowski
69-700 Bolesławiec, ul. Gierpnia '80 nr 17
tel. (075) 734 31 21 kom. 0603 922 606
GIF 619-16-18-191

Arkusz nr 4 Skala 1 : 1000

Wykonano na podstawie mapy zasadniczej 451.431.213

Mapa jest aktualna w zakresie opracowania oraz w treści na i podziemnej.
Zakres opracowania: _____

Granice działek wniesiono graficznie na podstawie mapy ewidencyjnej.

W dniu 31.10.2007 roku w ZUDP we Lwówku Śląskim przeprowadzono wywiad odnośnie projektowanych urządzeń podziemnych i wniesiono:
-) t-85/07

Mapa niniejsza może służyć do celów projektowych. Nie wyklucza się istnienia w terenie innych nie wykazanych na niniejszej mapie urządzeń podziemnych, które nie były zgłoszone do inwentaryzacji lub o których brak jest informacji w instytucjach branżowych.

GEODETA UPRAWNIONY

inż. ~~Miłosz Kłębczyk~~
Nr uprawnień 19360

200 - 11 - 1

$$\begin{array}{l} X=55 \ 65 \ 300 \\ Y=36 \ 16 \ 400 \end{array}$$

Łączy arkusz nr 5

Łączy arkusz nr 3

- 46 -

Obwód ośw. nr 1/3
YAKY 4 x 25mm²

Obwód ośw. nr 2/I
YAKY 4 x 25mm²

PROTMEL-USŁUGI PROJEKTOWE-JELEŃ GÓRA		
Obiekt :	Oświetlenie drogowe w Wolbromowie	Rys nr : 4
Tytuł rys:	Plan zagospodarowanie terenu	Branża : El.
Inwestor :	Gmina Gryfów Śląski 59-620 Gryfów Śląski Rynek 1	Skala 1 : 1000
Projektant :	Tadeusz Mołodowski Nr uprawnień 161/Wwm/77	Data : 12.2007
Sprawdził :	Józef Rygiel Nr uprawnień 1659/87	

USŁUGI GEODEZYJNE
„Geohalf” s.c.
Krzyszyna i Mirosz Kiebczyk
14-700 Bolesławiec, ul. Świerbia 60 nr 17
tel. (075) 734 31 21 kom. 0633 922 898
NIP 645-10-12-191

Arkusz nr 5 Skala 1 : 1000

Mapa jest aktualna w zakresie opracowania oraz w treści na i podziemnej.

Zakres opracowania: _____

W dniu 31.10.2007 roku w ZUDP we Lwówku Śląskim przeprowadzono
wiad odośnie projektowanych urządzeń podziemnych i wniesiono:
-) t-85/07

Mapa niniejsza może służyć do celów projektowych. Nie wyklucza się istnienia w terenie innych nie wyznaczonych na niniejszej mapie urządzeń podziemnych. Nie było zgłoszone do inwentaryzacji lub o których brak jest informacji w Instytucie Geodezyjnym.

GEODETA UPRAVNIONY

inż. Miłosz Klebczyk
Nr uprawnień 19360

0

STAROSTWO POWIATOWE W LWÓWKU ŚL.
i POWIATOWY OŚRODEK DOKUMENTACJI
GEODEZYJNEJ I KARTOGRAFICZNEJ

W obszarze oznaczonym linią dokonano aktualizacji treści mapy zasadniczej. Dokumenty z zakresu uzupełnień map

przysięgo do zasobu prawnego 15 LIS 2007
i z ewidencjonowania p.n. 01-58887

Niniejsze mapy mają charakter poglądowy.
Projektowane obiekty budowlane nie mają charakteru

podlegają wyłączeniu i mowienia przez posylenowców, przez
jednostki oprowadzone do wyładowania przez posylenowców

Lwów, Śl. dnia: 15. LIS. 1947 up. 2

Geograficzny Instytut

2971

_____/_____/_____/_____/_____

$X=55.6$
 $Y=36.10$

255.6

292

257

170

9

290.0

2.0

Proj. slup E 0/2.5

37

Proj. słup E 9/2,5
słup do demontażu
przewiert
8m

169 *Proj. szafka ośw. S*

A hand-drawn sketch map showing a road network. The map includes several roads and junctions. Labels include '2002' at the top left, '133' in the center, '4' below '133', '294' at the bottom left, and '200' at the bottom right. There are also some numbers like '174' and '200' near the top right. The roads are drawn with double lines, and there are some small circles and dots scattered around the junctions.

278 dr. 292

PROTMEL-USŁUGI PROJEKTOWE-JELEŃ GÓRA

Obiekt :	Oświetlenie drogowe w Wolbromowie	Rys nr : 5
----------	-----------------------------------	------------


Tytuł rys: Plan zagospodarowanie terenu	Branża : El.
---	--------------

Inwestor : Gmina Gryfów Śląski	Skala:
--------------------------------	--------

59-620 Gliwice-Słaski Rynek 1		1 : 1000
Projektant :	Tadeusz Mołodowski	Data :

Nr uprawnień 161/Wwm/77	Data: 12.2007
-------------------------	---------------

Sprawdził: Józef Rygiel
Nr uprawnień 1659/87

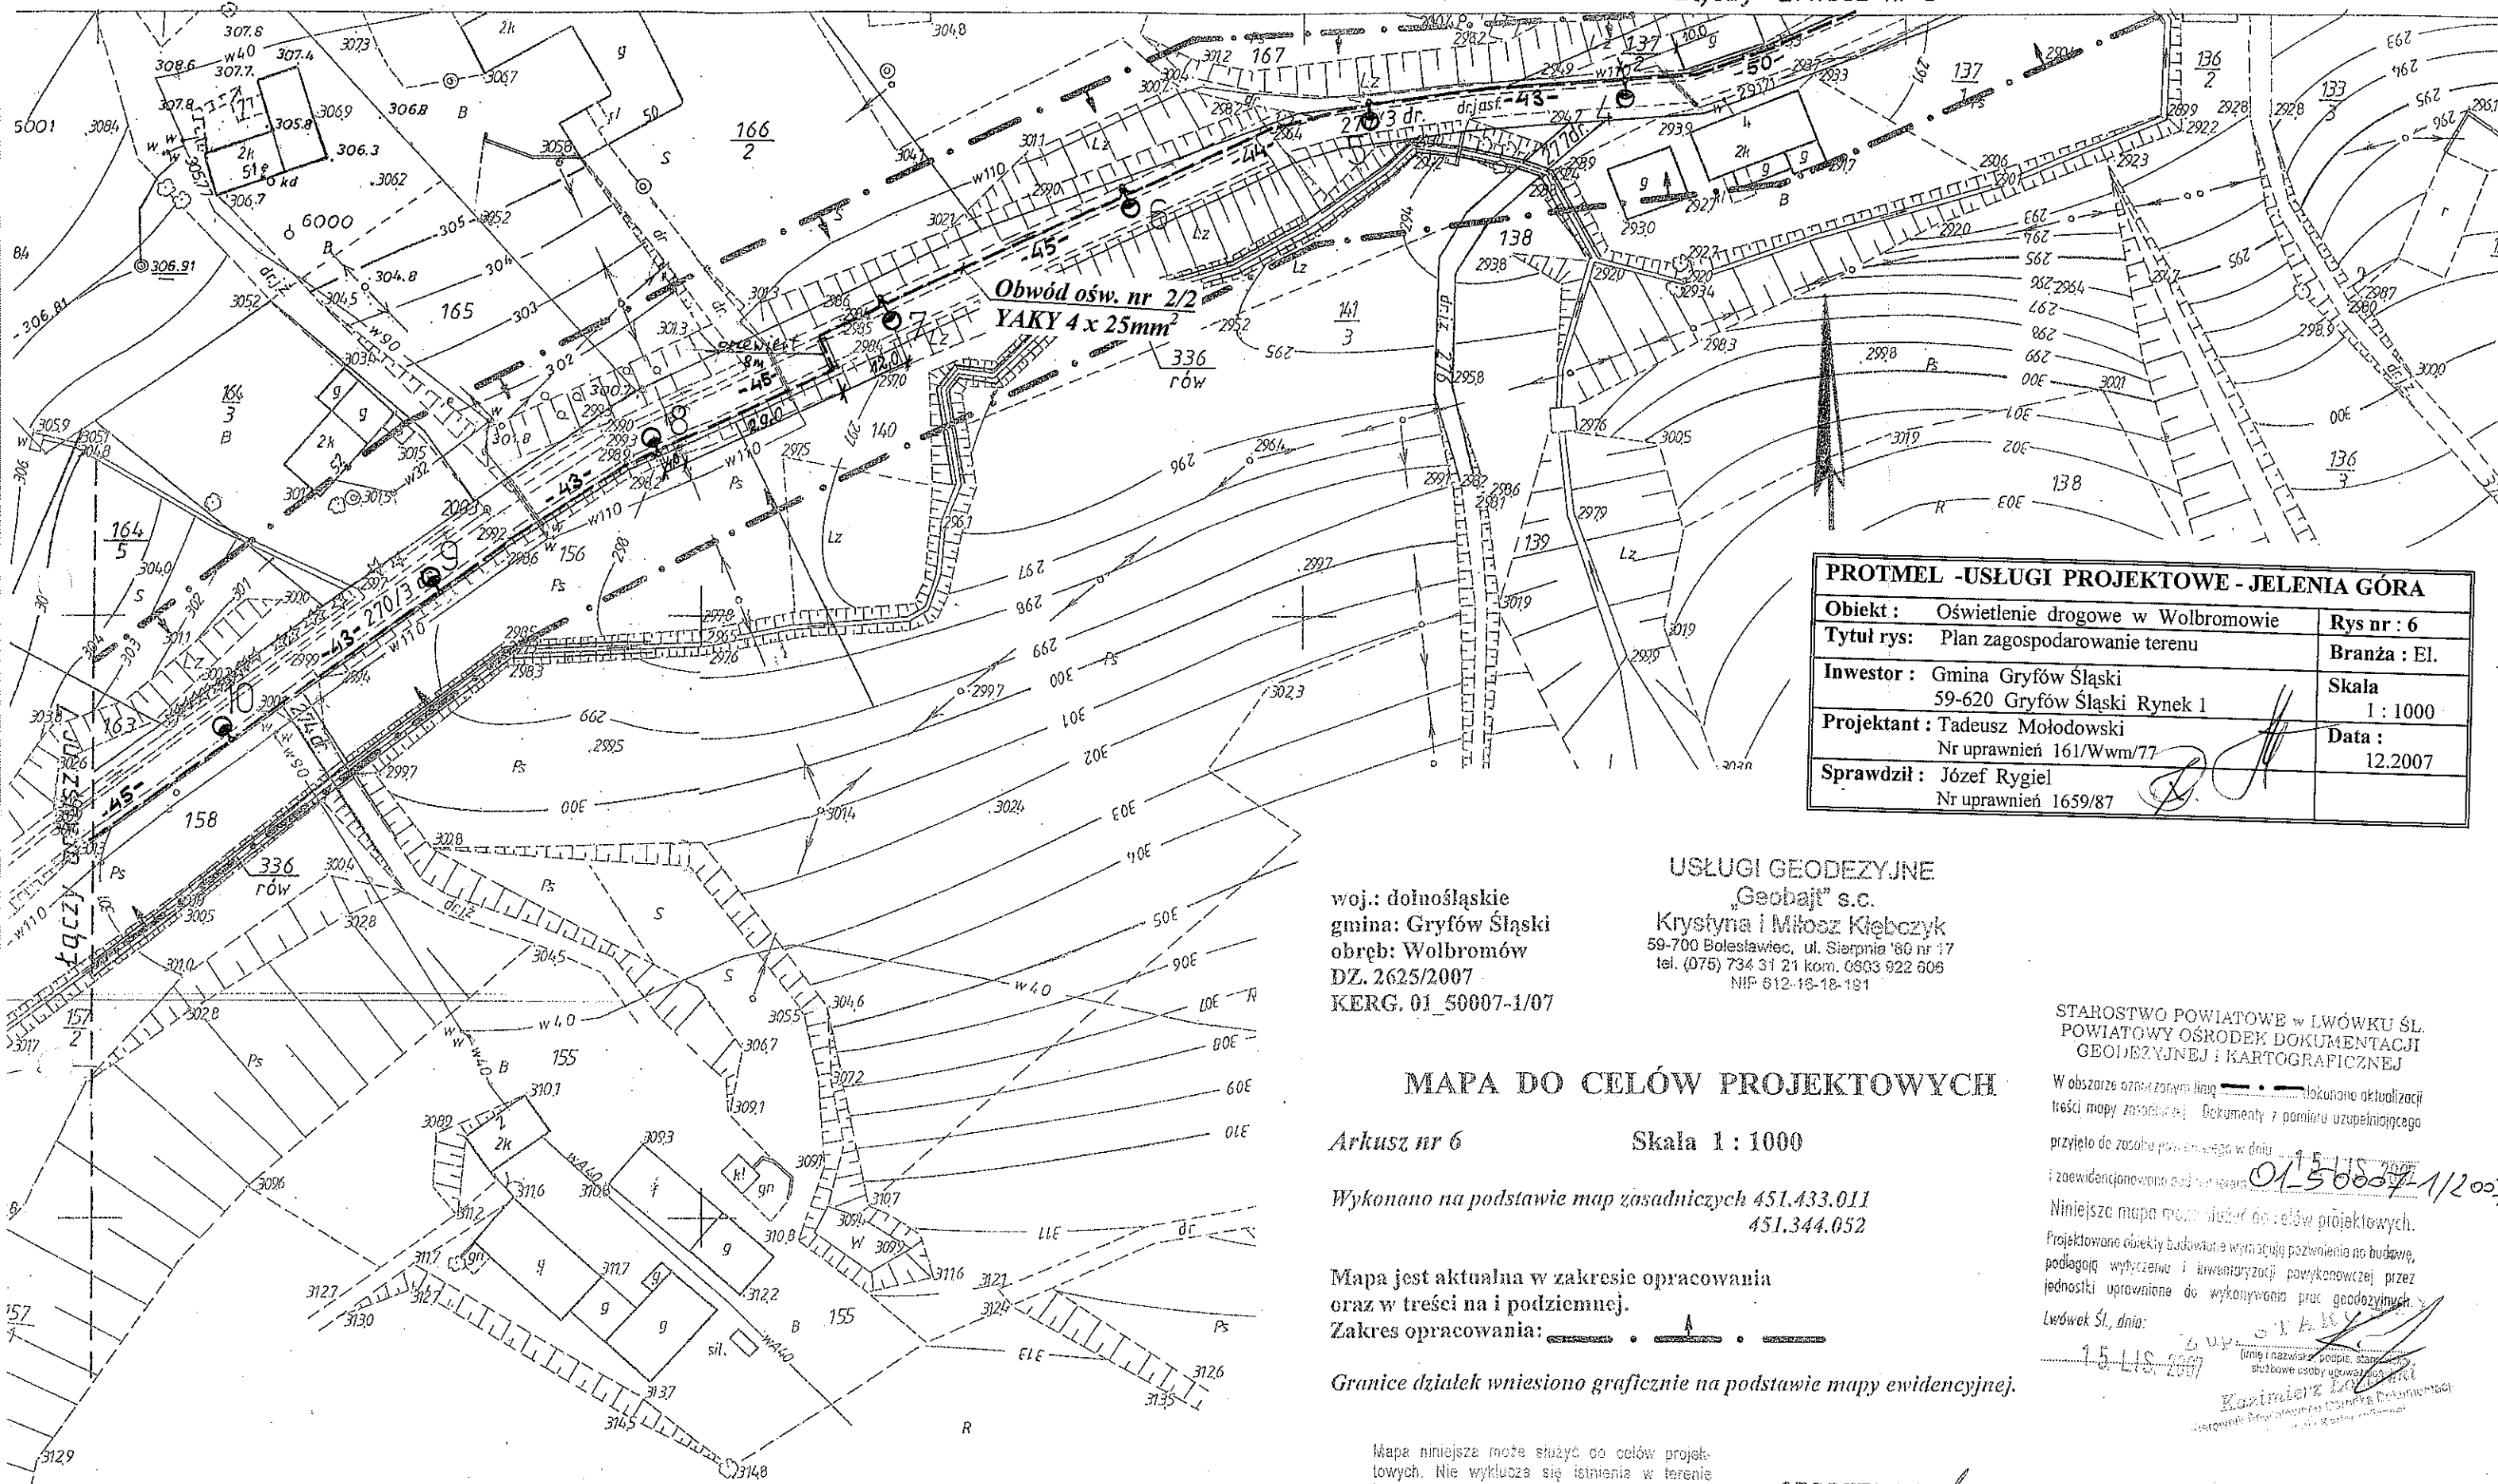

PROTMEL -USŁUGI PROJEKTOWE - JELENIA GÓRA		
Obiekt :	Oświetlenie drogowe w Wolbromowie	Rys nr : 6
Tytuł rys:	Plan zagospodarowanie terenu	Branża : El.
Investor :	Gmina Gryfów Śląski 59-620 Gryfów Śląski Rynek 1	Skala 1 : 1000
Projektant :	Tadeusz Mołodowski Nr uprawnień 161/Wwm/77	Data : 12.2007
Sprawdził :	Józef Rygiel Nr uprawnień 1659/87	

woj.: dolnośląskie
gmina: Gryfów Śląski
obwód: Wolbromów
DZ. 2625/2007
KERG. 01_50007-1/07

USŁUGI GEODEZYJNE

„Geobajt” s.c.
Krystyna i Miłosz Kłębczyk
59-700 Bolesławiec, ul. Sierpnia '80 nr 17
tel. (075) 734 31 21 kom. 0603 922 606
NIP 612-18-18-181

MAPA DO CELÓW PROJEKTOWYCH

Arkusz nr 6

Skala 1 : 1000

Wykonano na podstawie map zasadniczych 451.433.011
451.344.052

Mapa jest aktualna w zakresie opracowania
oraz w treści na i podziemnej.
Zakres opracowania:

Granice działek wniesiono graficznie na podstawie mapy ewidencyjnej.

Mapa niniejsza może służyć do celów projektowych. Nie wyklucza się istnienia w terenie innych nie wykazanych na niniejszej mapie urządzeń podziemnych, które nie były zgłoszone do inwentaryzacji lub o których brak jest informacji w instytucjach branżowych.

GEODETA UPRAWNIOWY

inż. Miłosz Kłębczyk
Nr uprawnień 19360

2007-11-14

STAROSTWO POWIATOWE w LWÓWKU ŚL.
POWIATOWY OŚRODEK DOKUMENTACJI
GEODEZYJNEJ I KARTOGRAFICZNEJ

W obszarze oznaczonym linią dokonano aktualizacji treści mapy zasadniczej. Dokumenty z pominięciem uzupełniającego

przyjęto do zasobu powiatowego w dniu 15.11.2007
i zaewidencjonowano pod numerem 01-50007-1/2007

Niniejsza mapa może służyć do celów projektowych.

Projektowane obiekty budowlane wymagają pozwolenia na budowę, podlegają wytyczeniu i inwentaryzacji powykonawczej przez jednostki uprawnione do wykonywania prac geodezyjnych.

Lwówek Śl., dnia:

15.11.2007

(imię i nazwisko, podpis, stanowisko)
Krzysztof Łobaczewski
Starosta Powiatowy w Lwówku Śląskim

USŁUGI GEODEZYJNE
„Geobajt” s.c.
Krystyna i Miłosz Kiebczyk
59-700 Bolesławiec, ul. Sierpina '80 nr 17
tel. (075) 734 31 21 kom. 6005 922 606
NIP 612-18-18-191

Arkusz nr 7

Wykonano na podstawie mapy zasadniczej 451.344.052

Granice działek wniesiono graficznie na podstawie mapy ewidencyjnej.

Mapa niniejsza może służyć do celów projektowych. Nie wyklucza się istnienia w terenie innych nie wykazanych na niniejszej mapie urządzeń podziemnych, które nie były zgłoszone do inwentaryzacji lub o których brak jest informacji w instytucjach branżowych.

GEODETA UPRAVNIONY

inż. Miłosz Klebezyk
Nr uprawnień 19360

237 1 1 1 1

STAROSTWO POWIATOWE w LWÓWKU ŚL.
POWIATOWY OŚRODEK DOKUMENTACJI
GEODEZYJNEJ I KARTOGRAFICZNEJ

W obszarze oznaczonym liniją dokonano aktualizacji treści mapy zgodnie z dokumenty z podmiotu uzupełniającego przyjęto do rozstrzygnięcia w dniu 15.11.2007


Niniejsze rozporządzenie wchodzi w życie z dniem podpisania.

Projektowane studium techniczne w wymagania pozwolenia na budowę, podlegają wytyczeniu i niwelowaniu powykonawczej przez jednostki uprawnione do wykonywania prac geodezyjnych.


Lwówek Śl., dnia:

16 JUL 2007

Konwaino pind 990821/1992
 (inle i nayege loone siponwoko
 siuzowe osoro upowonine)
 Kominiera Loinzabi
 Kwarinwa Kwarinwa Omba Dwarinwa
 Kwarinwa Kwarinwa Kwarinwa

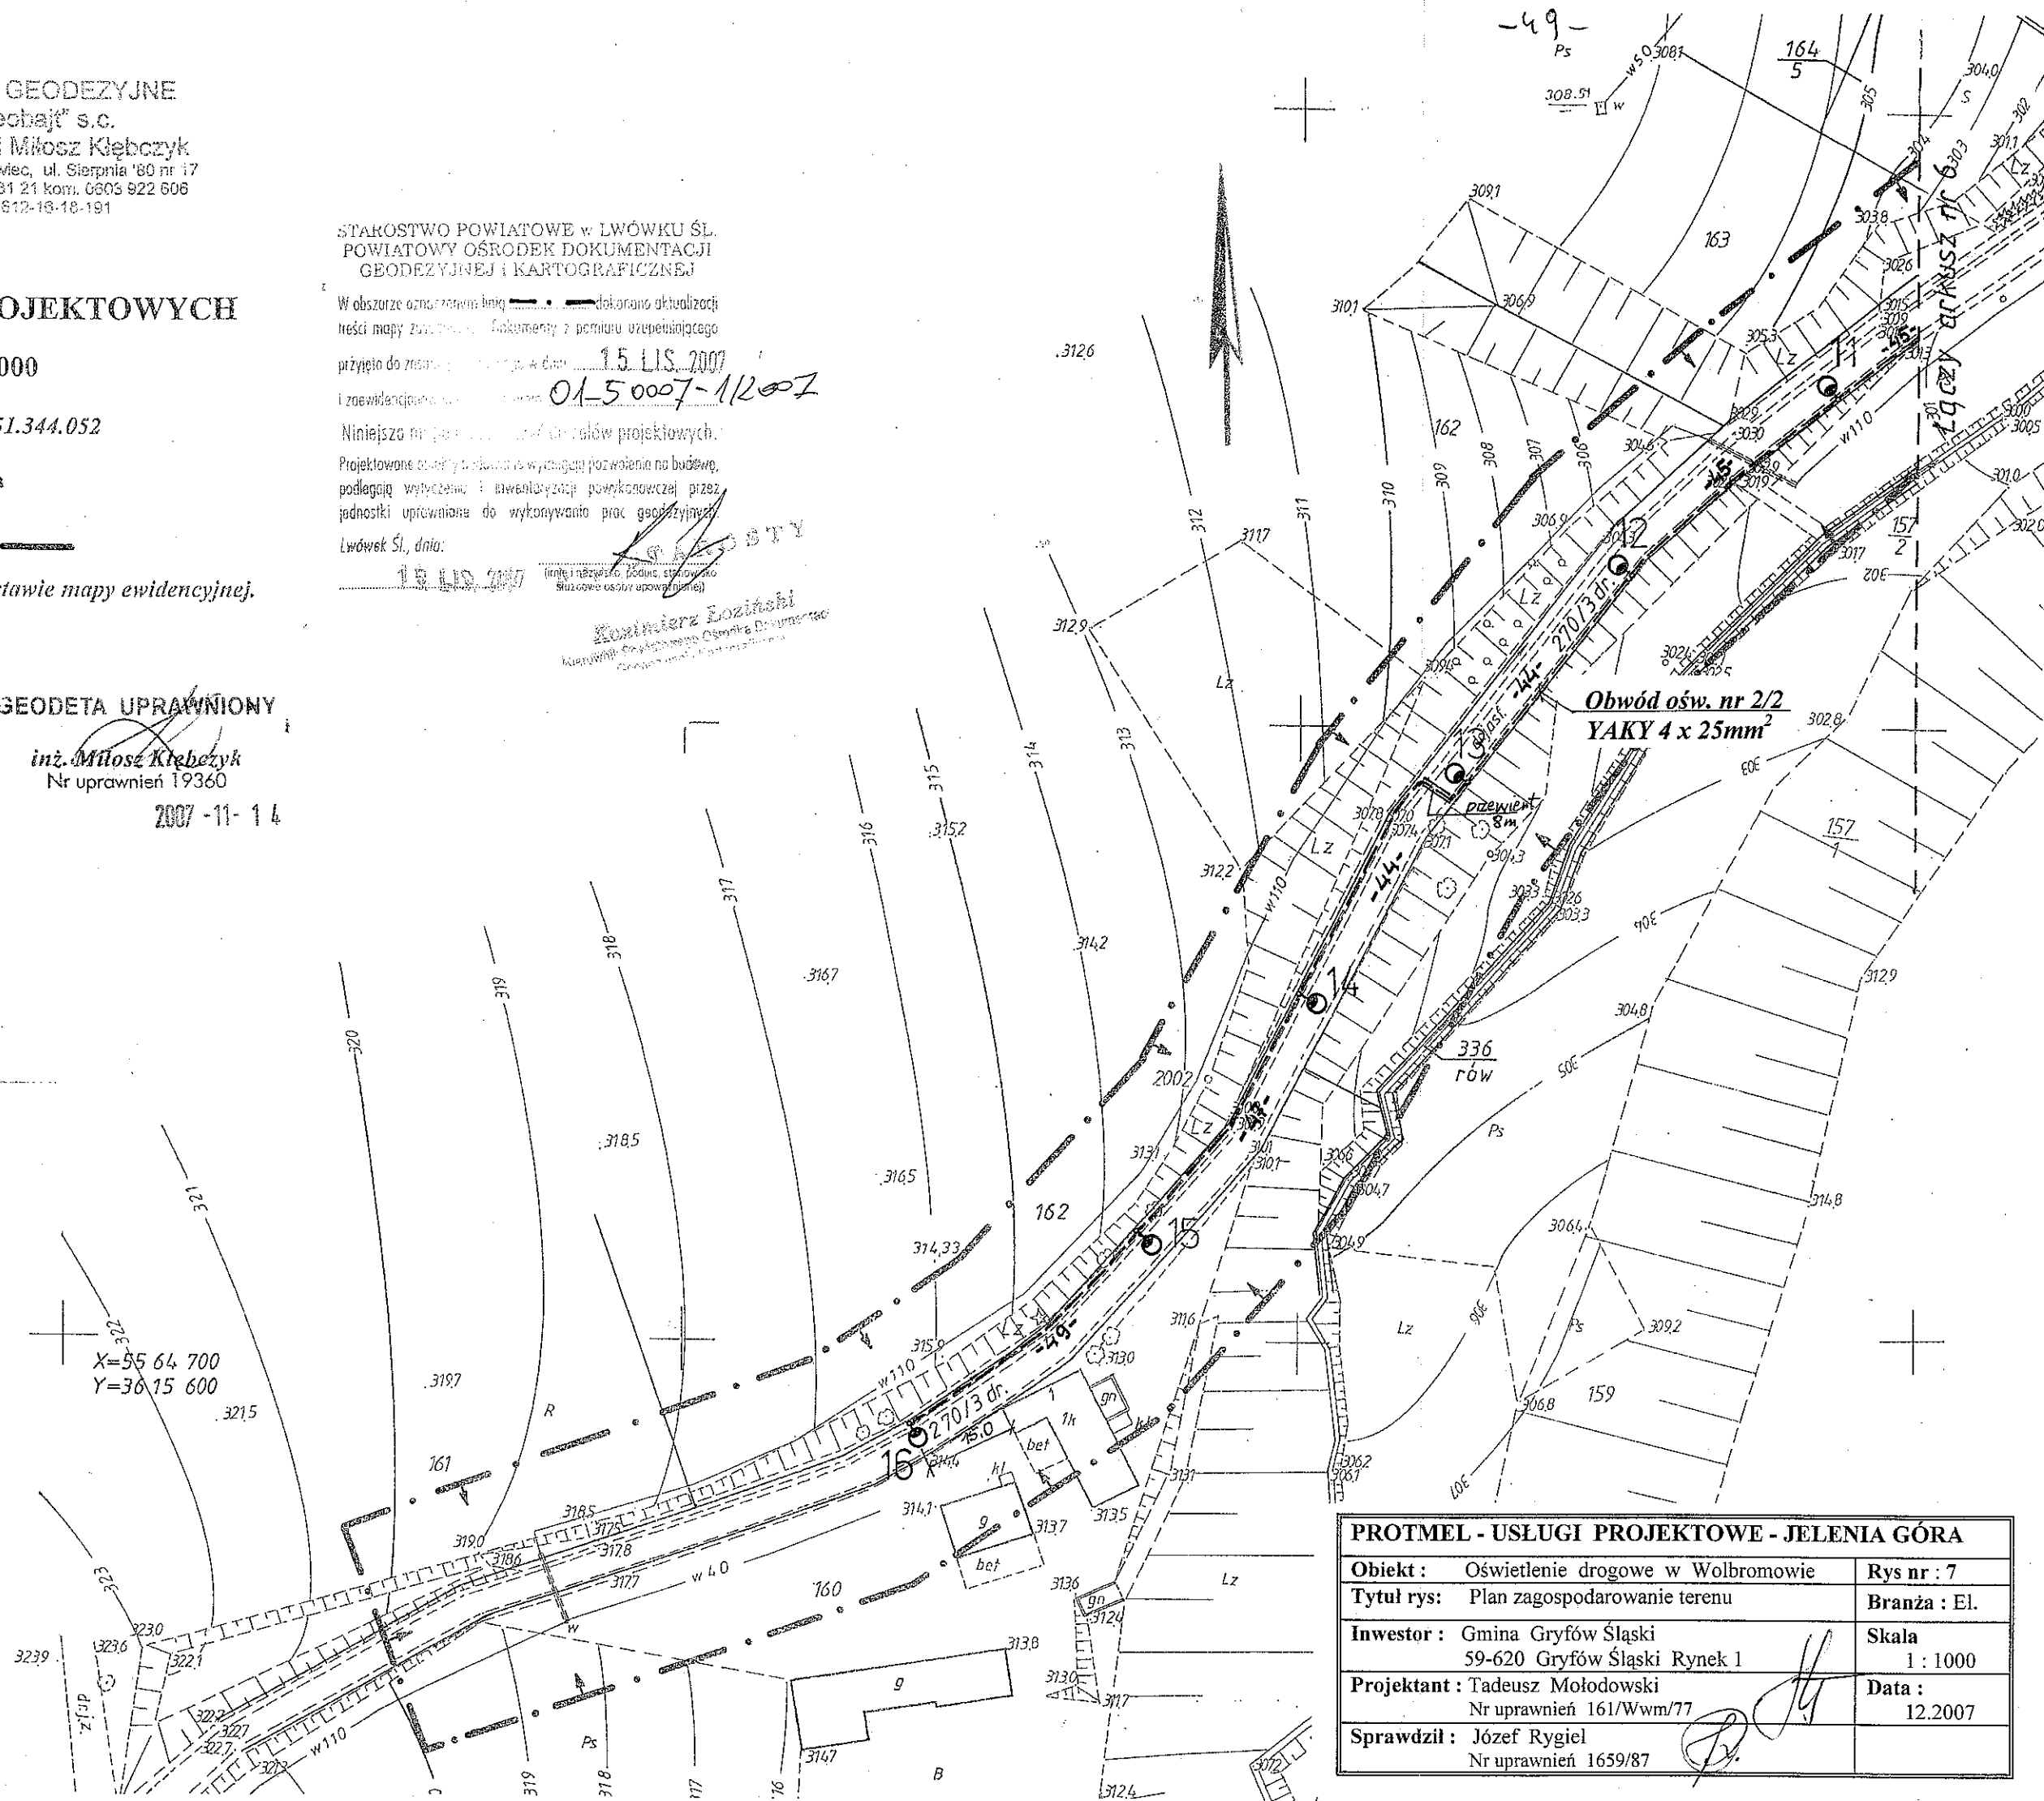


PROTMEL - USŁUGI PROJEKTOWE - JELENIA GÓRA		
Obiekt :	Oświetlenie drogowe w Wolbromowie	Rys nr : 7
Tytuł rys:	Plan zagospodarowanie terenu	Branża : El.
Inwestor :	Gmina Gryfów Śląski 59-620 Gryfów Śląski Rynek 1	Skala 1 : 1000
Projektant :	Tadeusz Mołodowski Nr uprawnień 161/Wwm/77	Data : 12.2007
Sprawdził :	Józef Rygiel Nr uprawnień 1659/87	

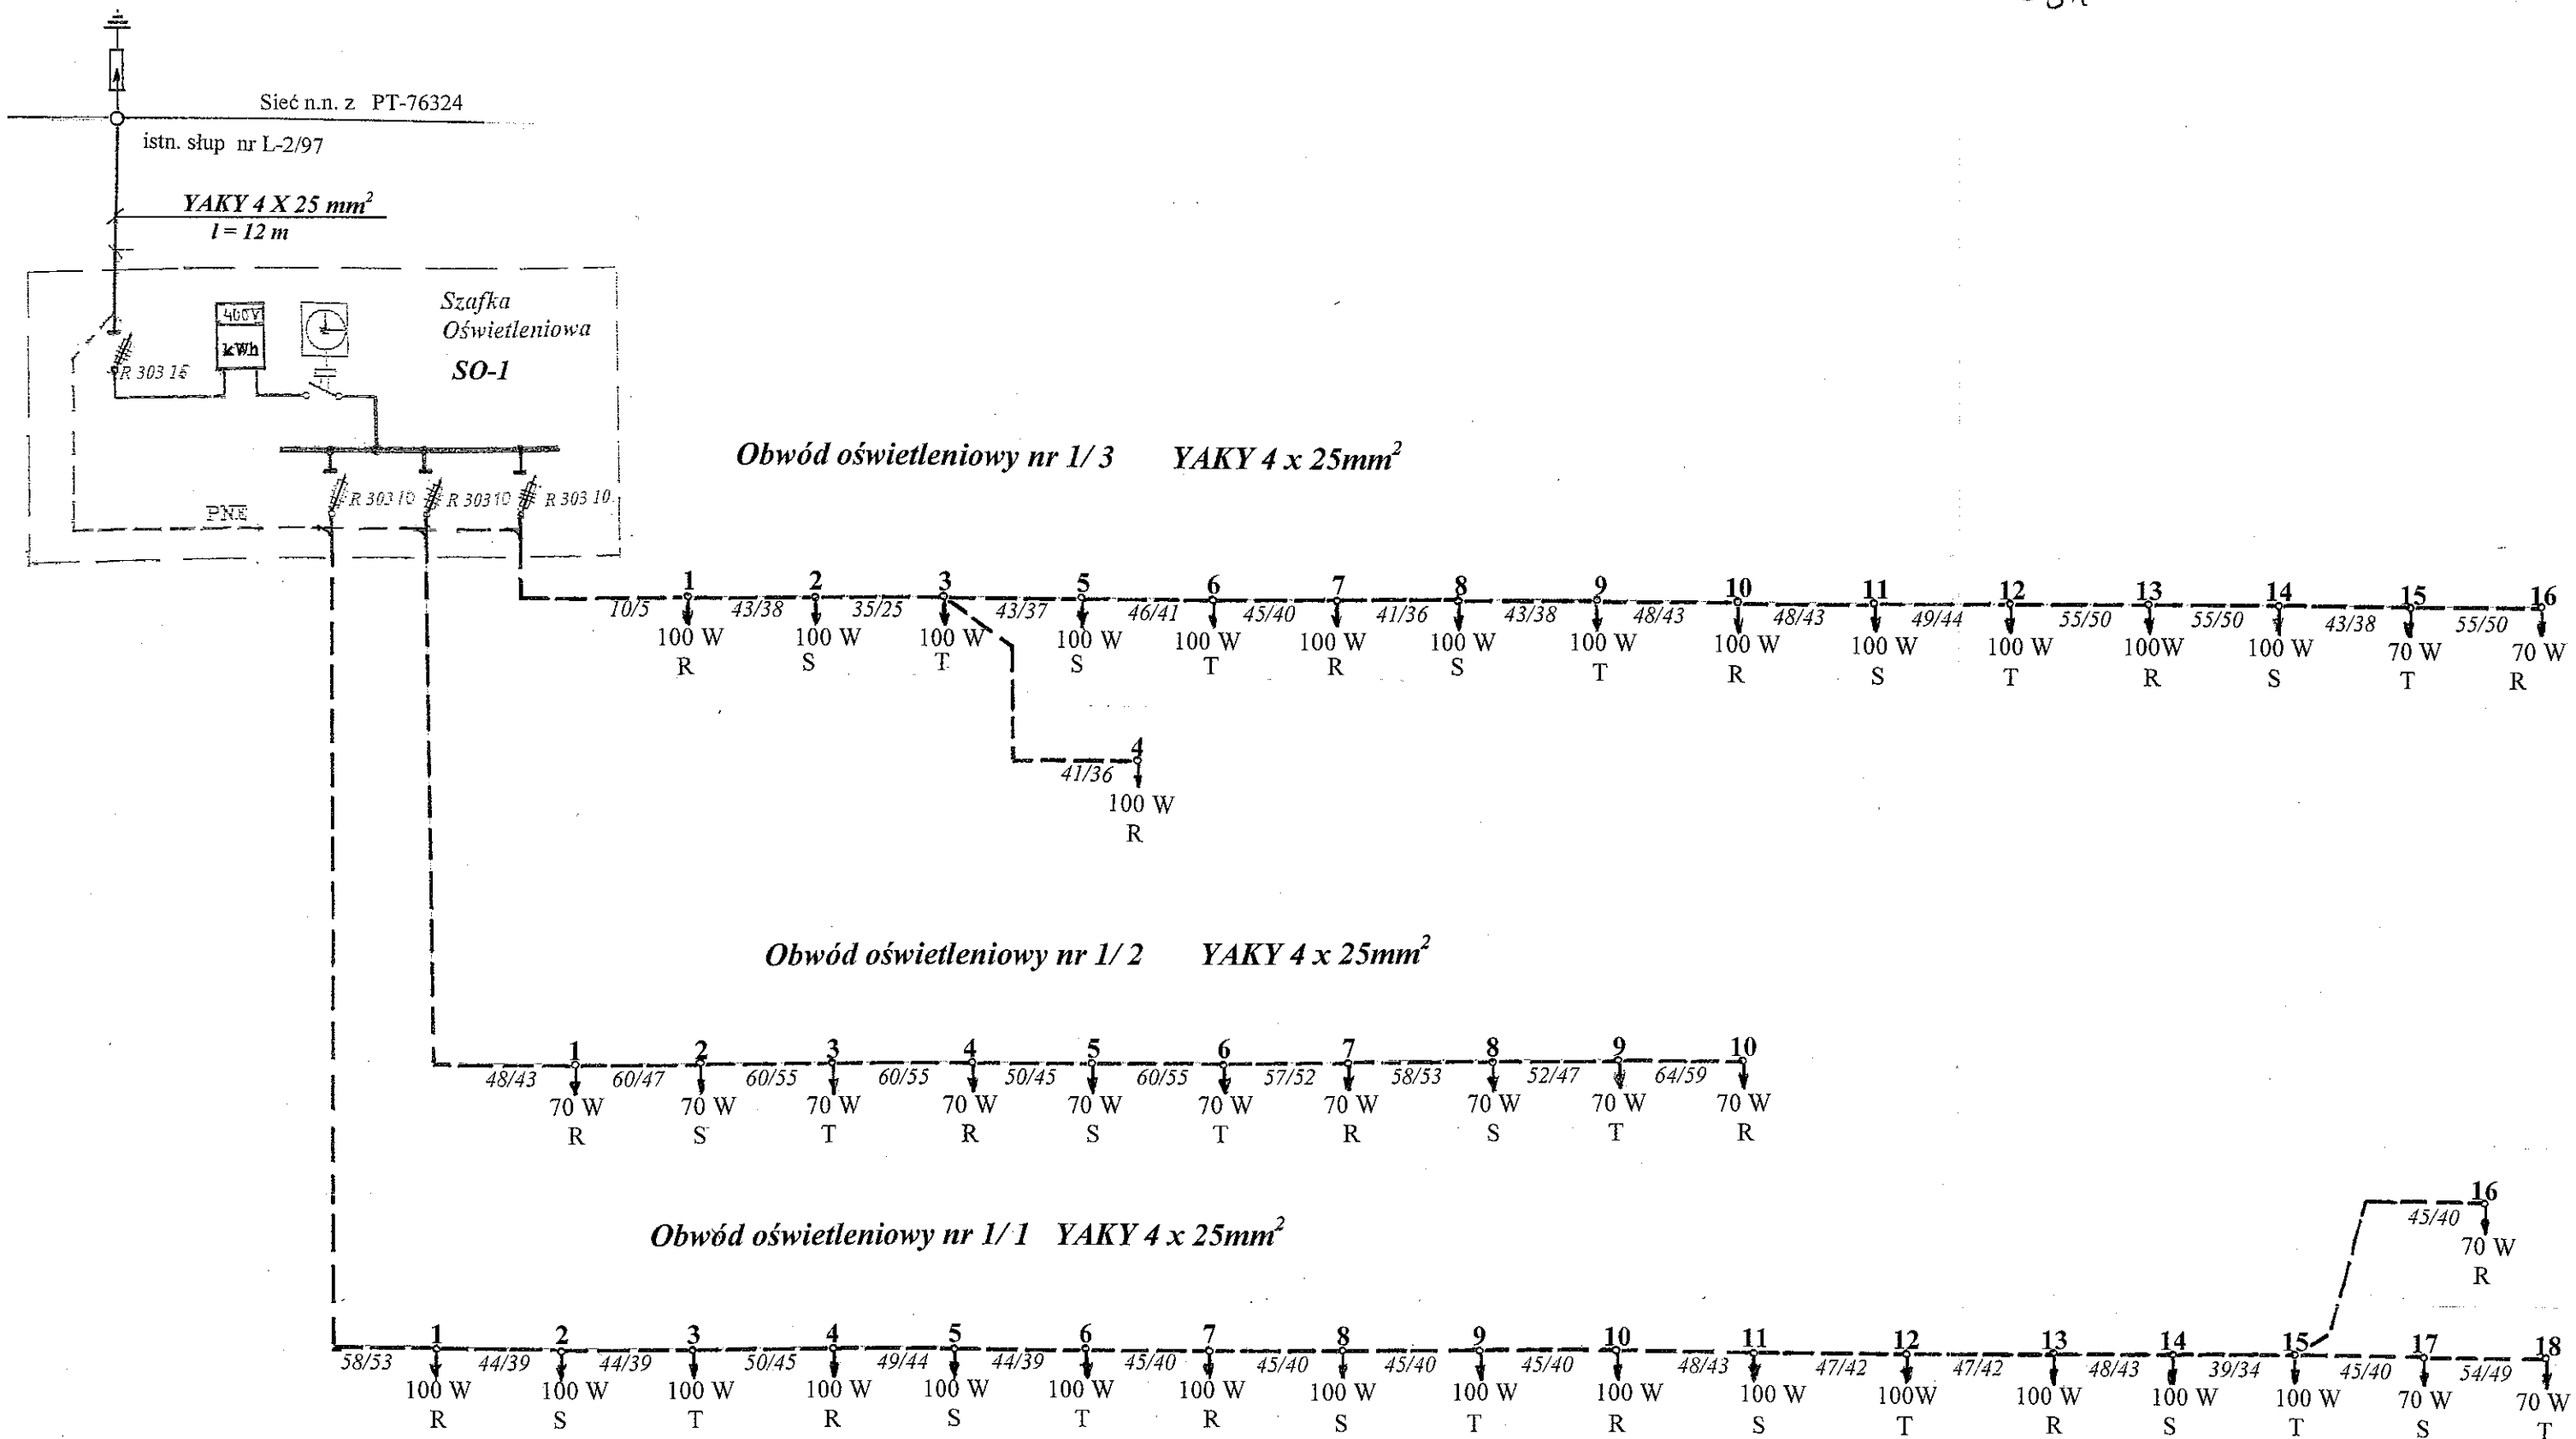


Nr obw. ośw.	Typ obwodu	l kabla	l przewiert	l wykopu	P.	I obw.	I b	I zw	I wył	Au
		m.	m	m.	W	A	A	A	A	%
1/1	YAKY4x25mm ²	842	8	752	1,8	3,3	10	164	25	1,1
1/2	YAKY4x25mm ²	570	-	511	0,7	1,3	10	297	25	0,4
1/3	YAKY4x25mm ²	700	16	606	1,6	2,9	10	264	25	0,8


PROTMEL - USŁUGI PROJEKTOWE - JELENIA GÓRA		
Obiekt :	Oświetlenie drogowe w Wolbromowie	Rys nr : 8
Tytuł rys:	Schemat zasilania SZAFKA SO-1	Branża : El.
Inwestor :	Gmina Gryfów Śląski 59-620 Gryfów Śląski Rynek 1	Skala 1 : 1000
Projektant :	Tadeusz Mołodowski Nr uprawnień 161/Wwm/77	Data : 12.2007
Sprawdził :	Józef Rygiel Nr uprawnień 1659/87	

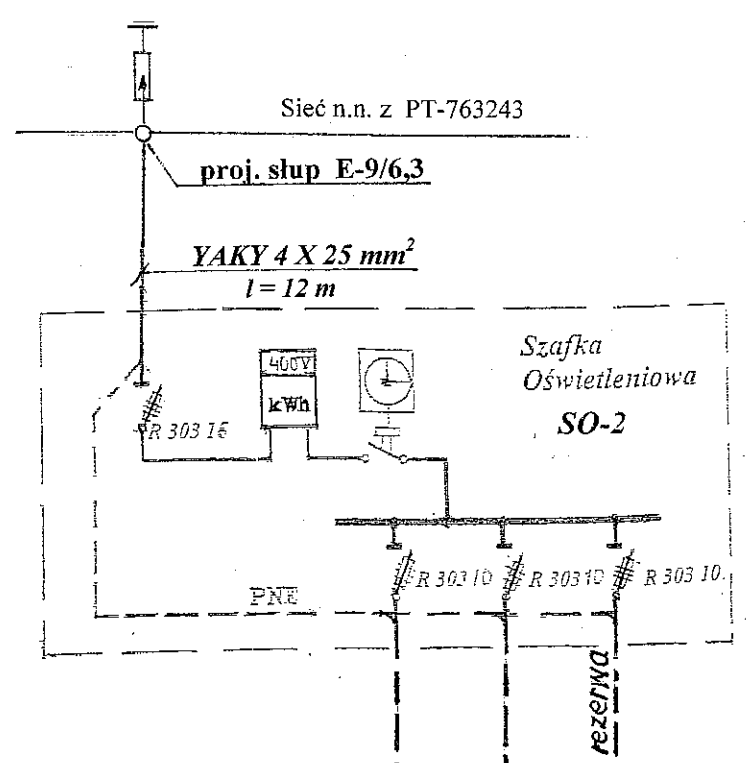

Obwód oświetleniowy nr 2/2 YAKY 4 x 25mm²

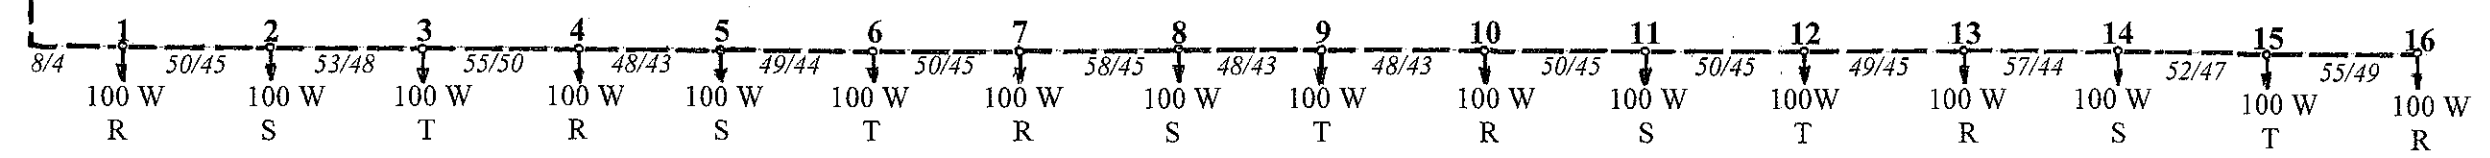

Obwód oświetleniowy nr 2/1 YAKY 4 x 25mm²

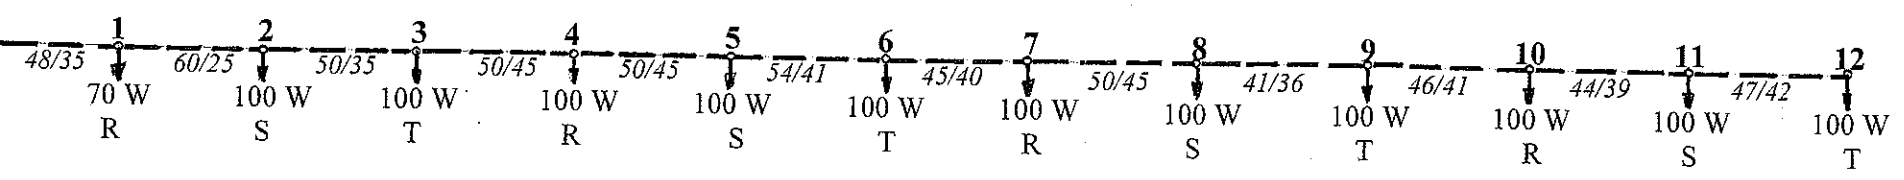

Nr obw. ośw.	Typ obwodu	l kabla m.	l wykopu m.	P. W	l obw. A	l b A	l zw A	l wyl A	Au %
2/1	YAKY4x25mm ²	585	470	1,2	2,2	10	284	25	0,6
2/2	YAKY4x25mm ²	780	685	1,6	2,9	10	217	25	1,0

PROTMEL - USŁUGI PROJEKTOWE - JELENIA GÓRA		
Obiekt :	Oświetlenie drogowe w Wolbromowie	Rys nr : 9
Tytuł rys:	Schemat zasilania SZAFKA SO-2	Branża : El.
Inwestor :	Gmina Gryfów Śląski 59-620 Gryfów Śląski Rynek 1	Skala 1 : 1000
Projektant :	Tadeusz Mołodowski Nr uprawnień 161/Wwm/77	Data : 12.2007
Sprawdził :	Józef Rygiel Nr uprawnień 1659/87	