



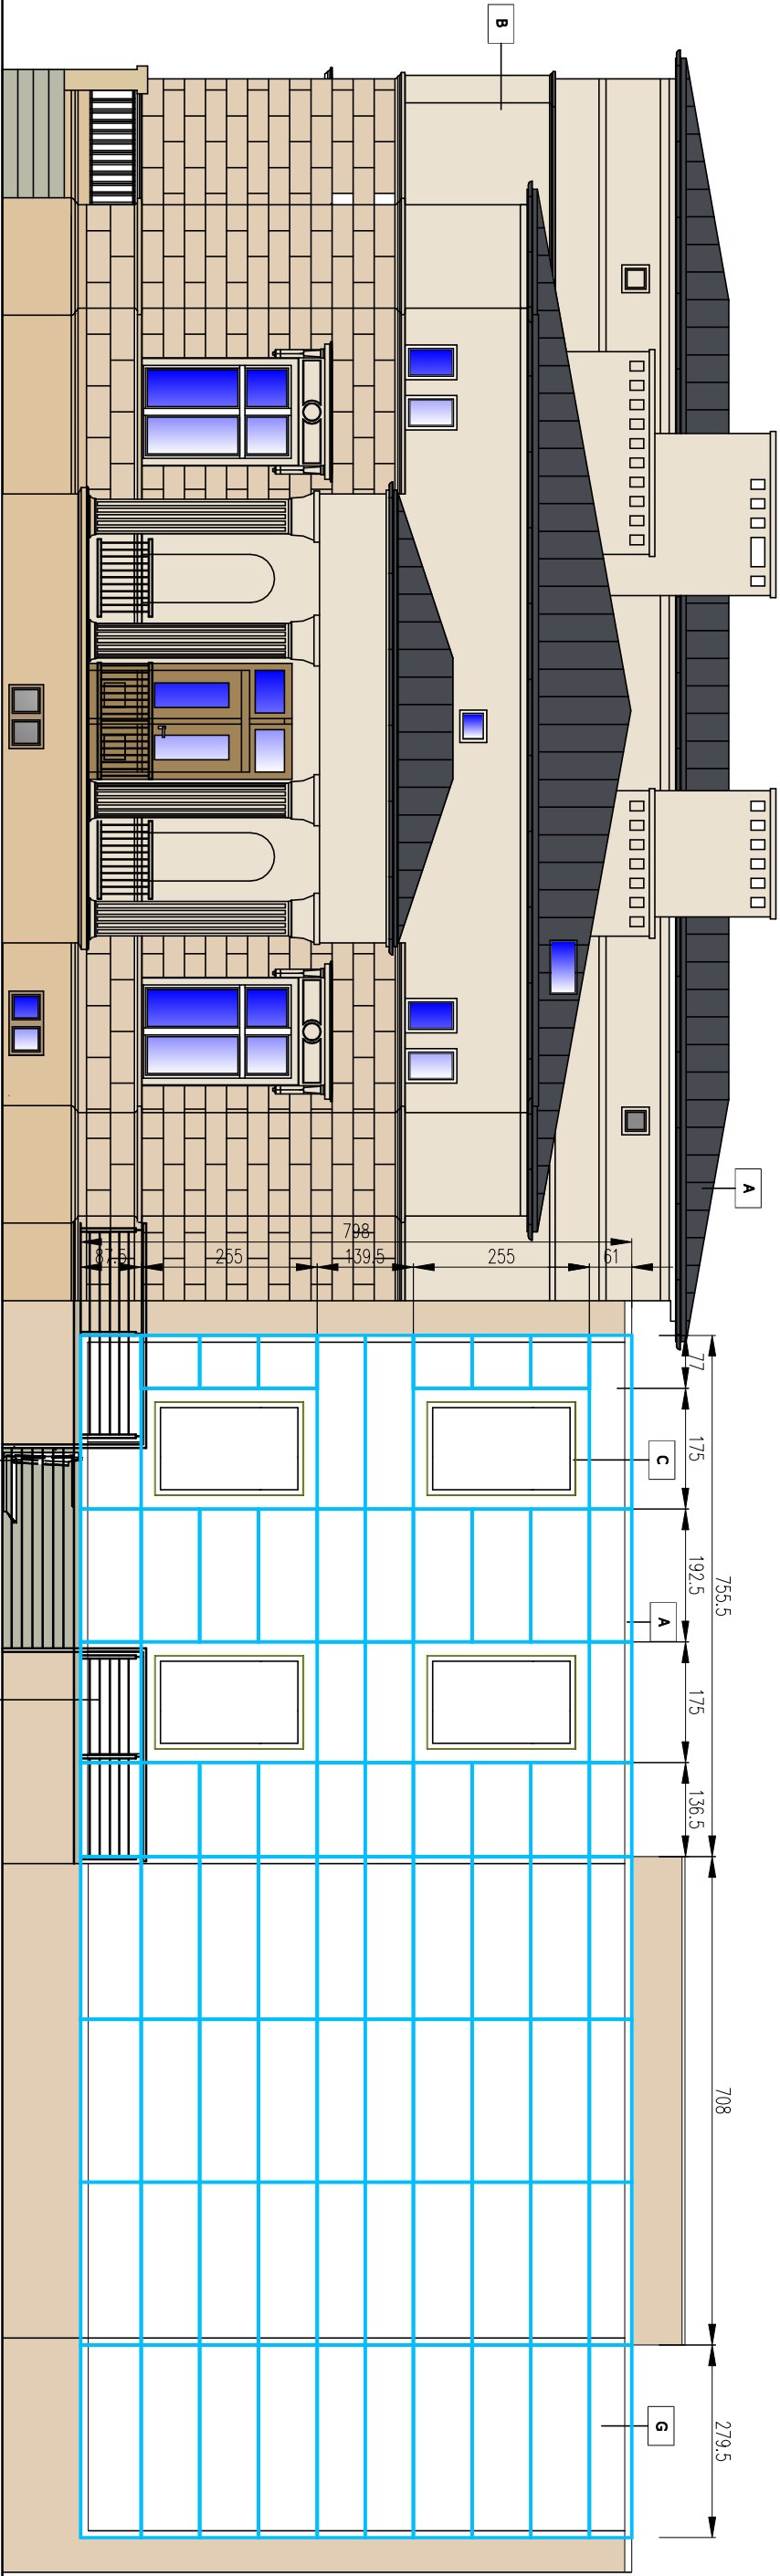

ELEWACJA PÓŁNOCNA

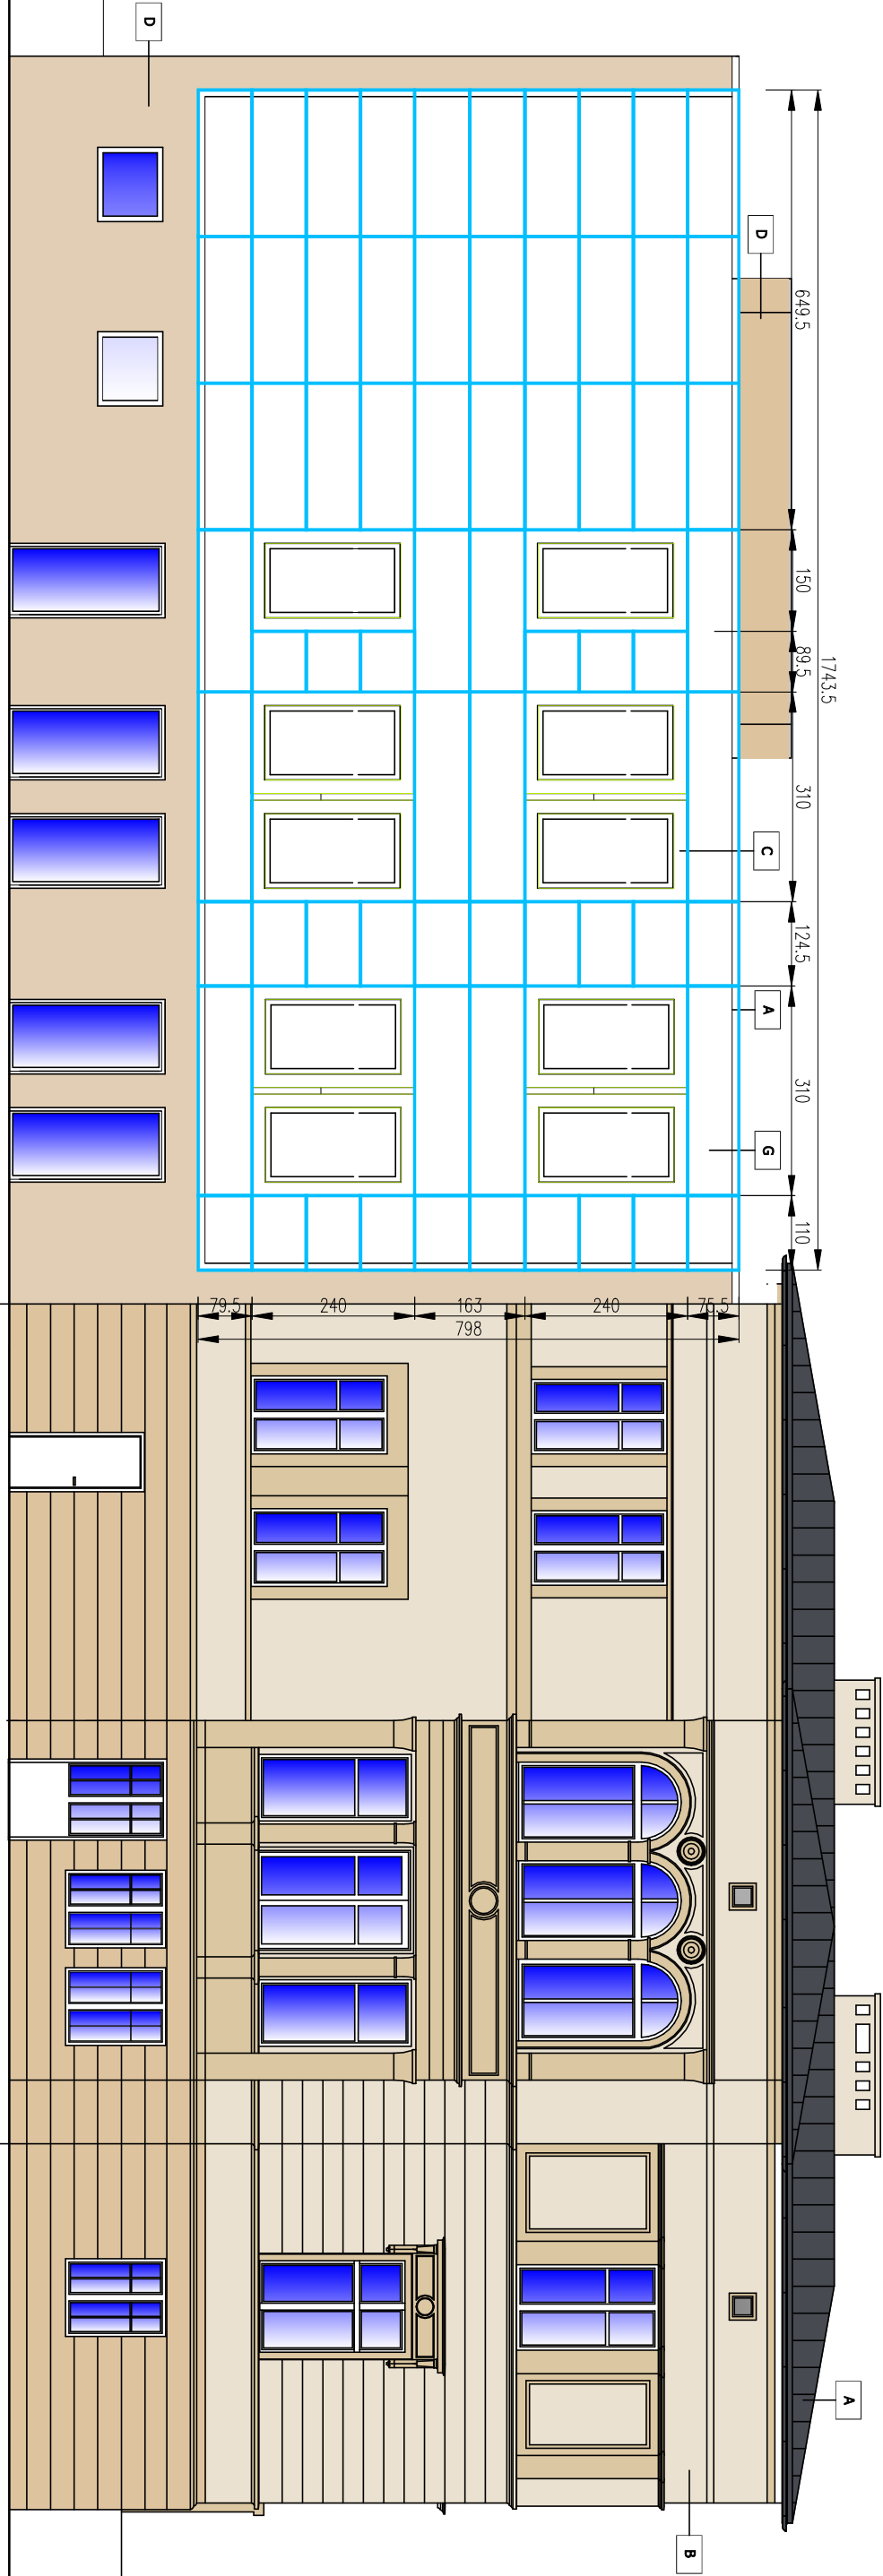

ELEWACJA POŁUDNIOWA