ZAGOSPODAROWANIE TERENU DZIAŁKI nr 179 - KONCEPCJA NR 1

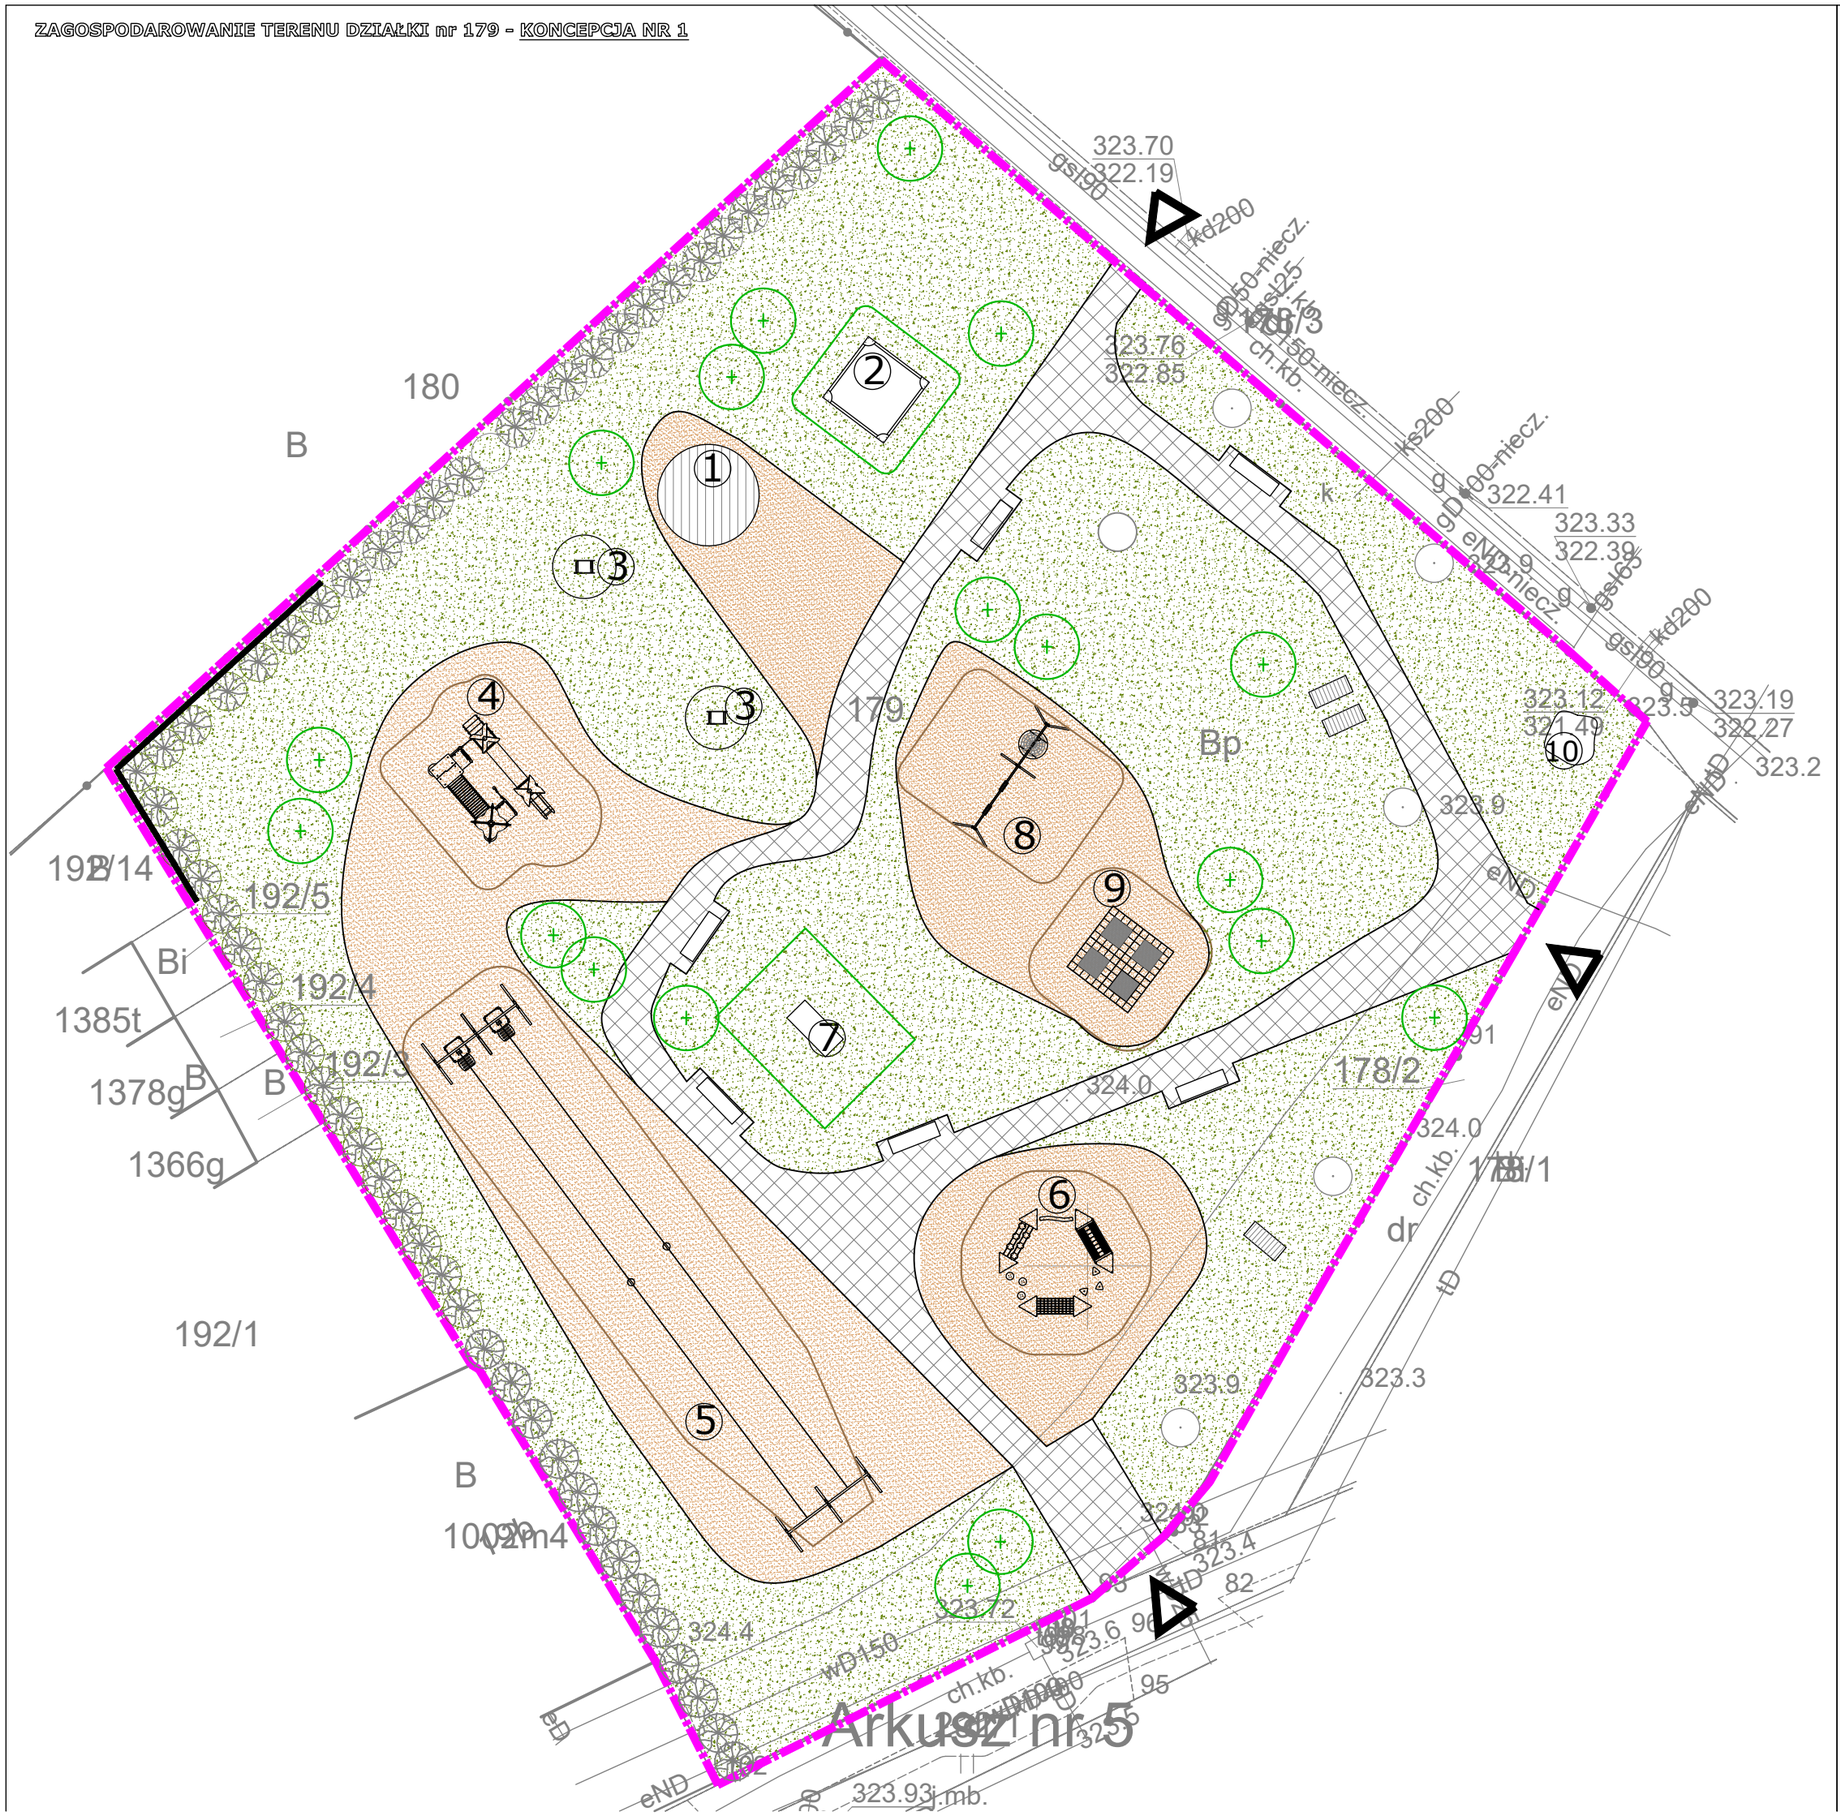

Działka nr 179

SKALA 1 : 500

- GRANICA DZIAŁKI NR 179
  GRANICA OBSZARU OPRACOWANIA
- 1 PROJEKTOWANA ALTANKA Ø4m
- 2 PROJEKTOWANA PIASKOWNICA Z BALI
- 3 PROJEKTOWANY BUJAK
- 4 PROJEKTOWANY ZESTAW JUNIOR NR 4
- 5 PROJEKTOWANY ZJAZD LINOWY PODWÓJNY
- 6 PROJEKTOWANY ZESTAW SPRAWNOŚCIOWY NR 5
- 7 PROJEKTOWANA DRABINKA POZIOMA Z UCHWYTAMI
- 8 PROJEKTOWANA HUŚTAWKA PODWÓJNA I BOCIANIE GNIAZDO
- 9 PROJEKTOWANA TRAMPOLINA 1,5X15,5 - 4 szt.
- 10 ISTNIEJĄCA SKAŁKA WSPINACZKOWA
- PROJEKTOWANY LEŻAK DREWNIANY
- PROJEKTOWANA ŁAWKA Z OPARCIEM + KOSZ NA ŚMIECI
- PROJEKTOWANE ŚCIEŻKA Z PŁYT CHODNIKOWYCH
- PROJEKTOWAN PODKŁAD - PIASEK
- PROJEKTOWANA ZIELEŃ - TRAWA
- PROJEKTOWANA ZIELEŃ - KRZEWY
- ISTNIEJĄCE KRZEWY
- PROJEKTOWANE DRZEWA
- ISTNIEJĄCE DRZEWA
- PROJEKTOWANE OGRODZENIE
- PROJEKTOWANY STOJAK NA ROWERY
- ISTNIEJĄCE WEJŚCIE
- ISTNIEJĄCE WJAZD
- ISTNIEJĄCA BRAMA WJAZDOWA