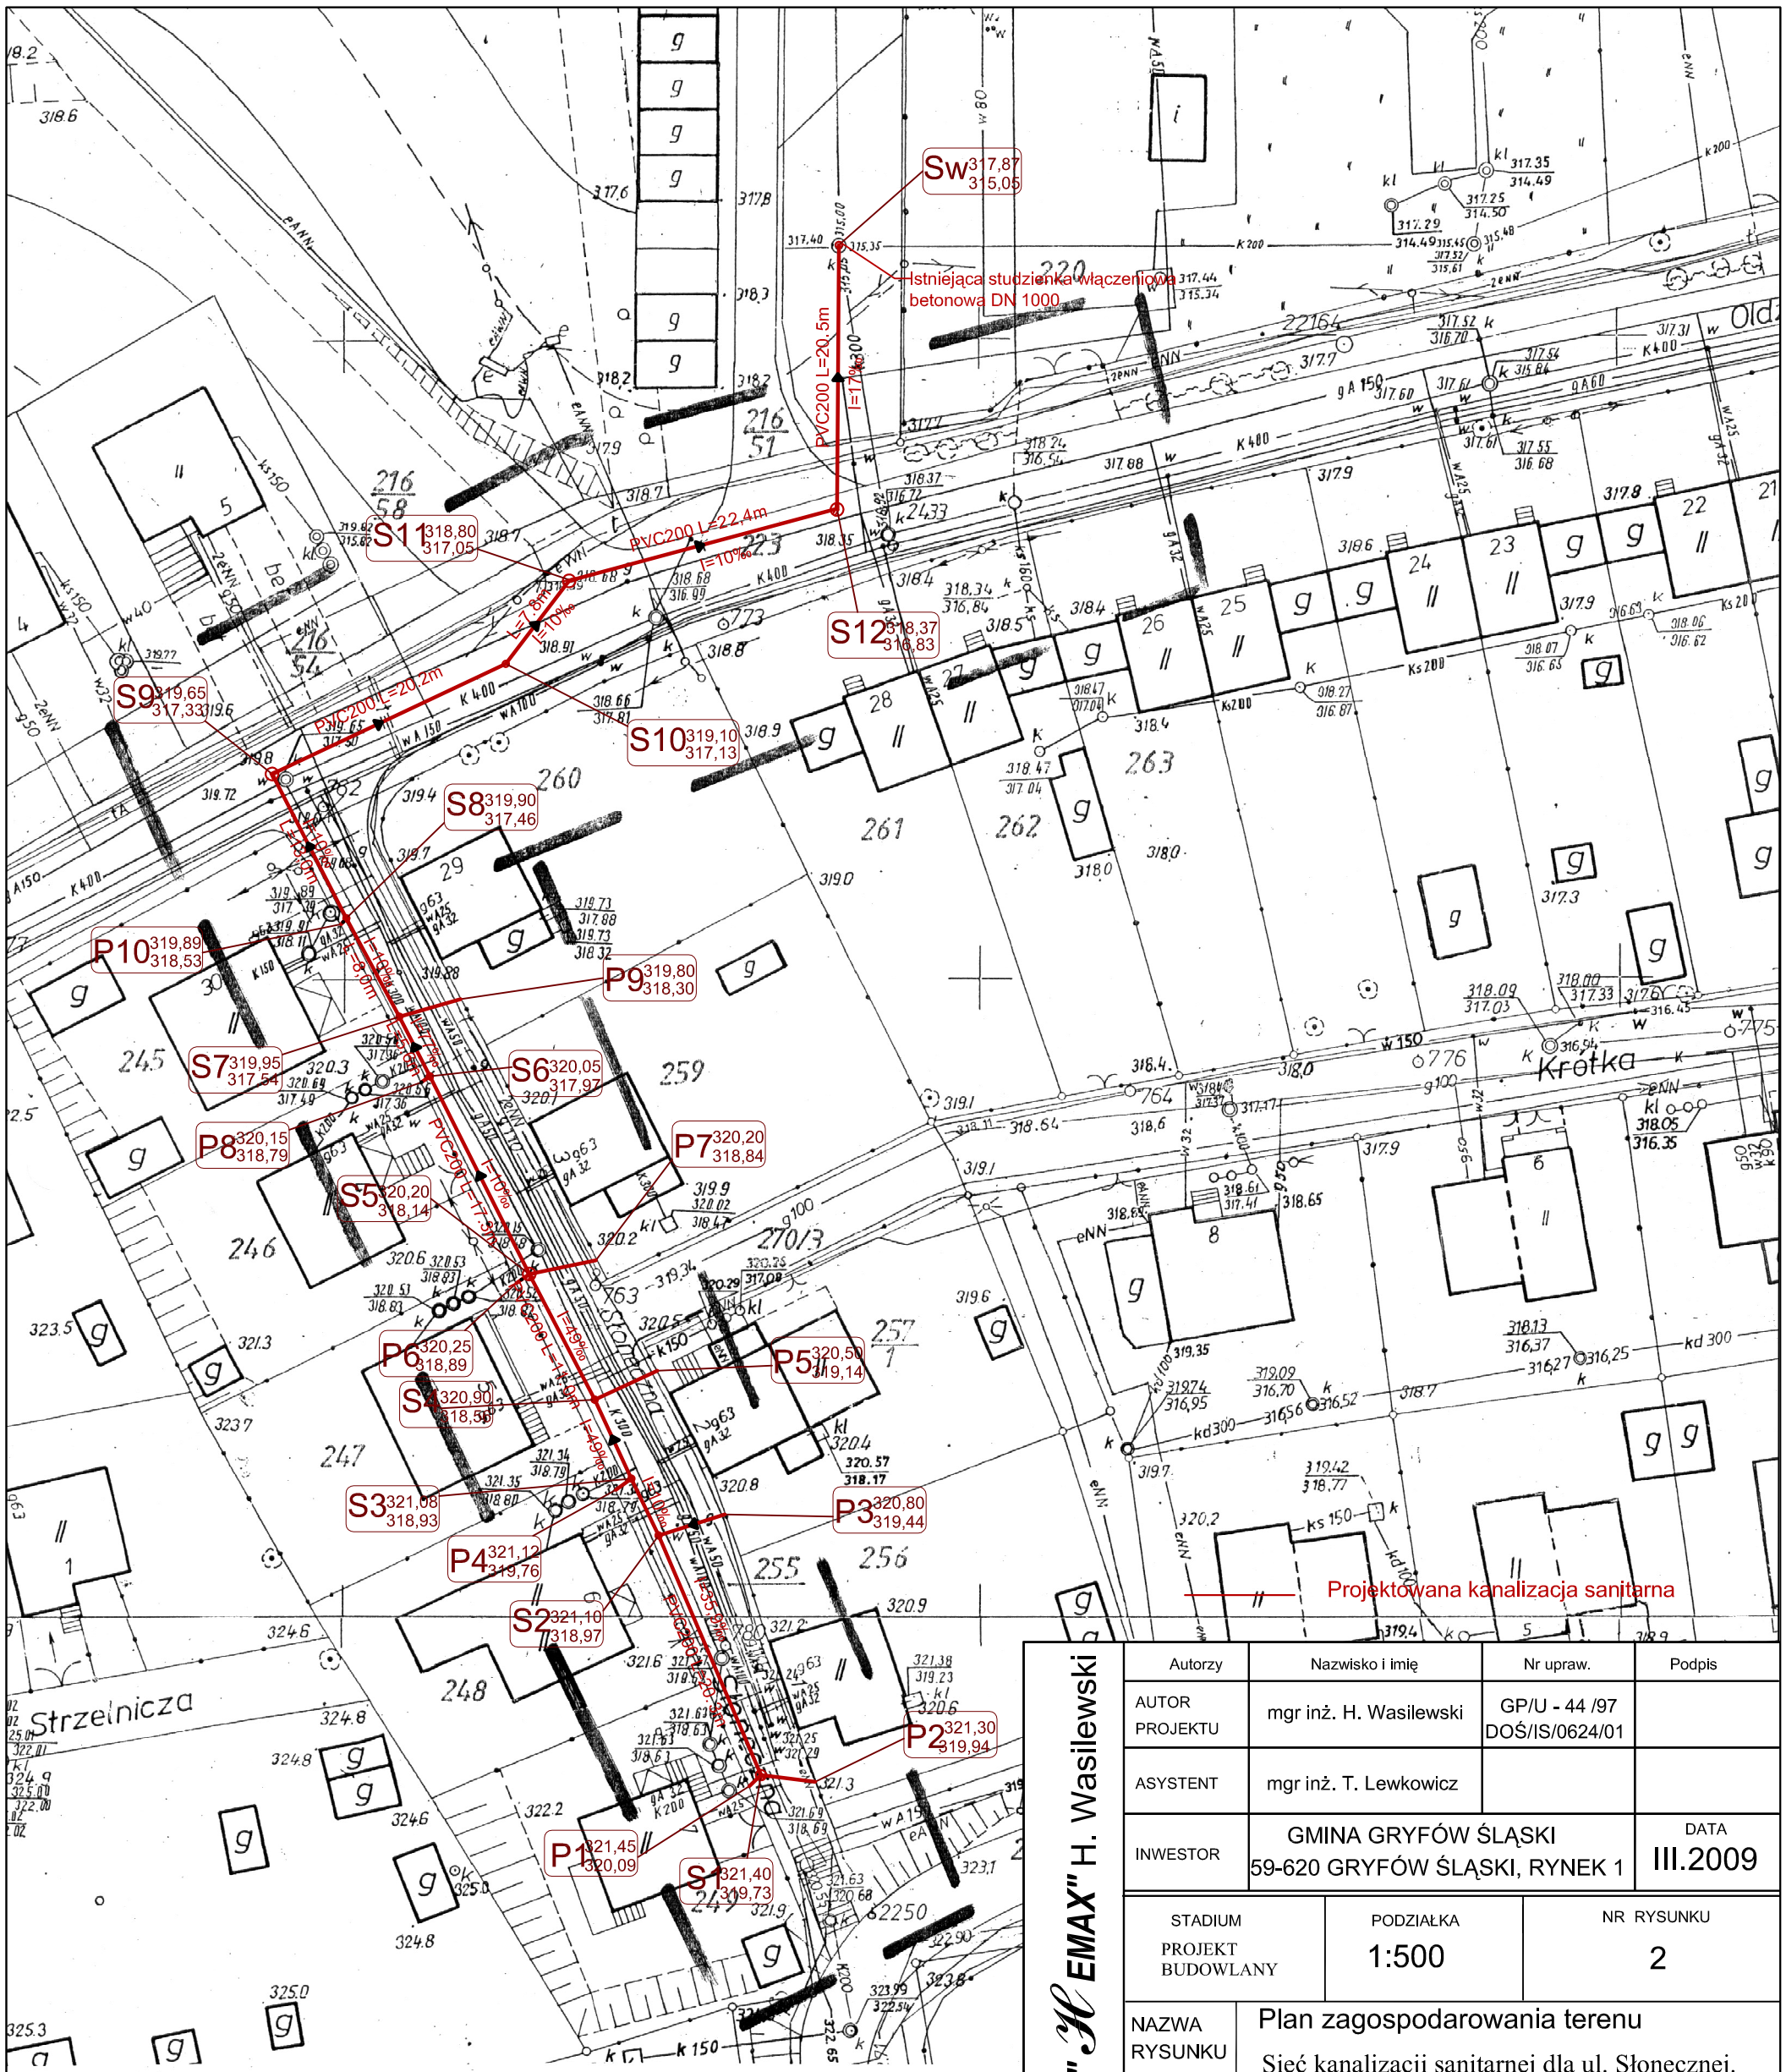

"HEMAX" H. Wasilewski

Autorzy	Nazwisko i imię	Nr upraw.	Podpis
AUTOR PROJEKTU	mgr inż. H. Wasilewski	GP/U - 44 /97 DOŚ/IS/0624/01	
ASYSTENT	mgr inż. T. Lewkowicz		
INWESTOR	GMINA GRYFÓW ŚLĄSKI 59-620 GRYFÓW ŚLĄSKI, RYNEK 1		DATA III.2009

STADIUM	PODZIAŁKA	NR RYSUNKU
PROJEKT BUDOWLANY	1:500	2

NAZWA RYSUNKU: Plan zagospodarowania terenu
Sieć kanalizacji sanitarnej dla ul. Słonecznej.

STAROSTA LWÓWECKI
POWIATOWY OŚRODEK DOKUMENTACJI GEODEZYJNEJ i KARTOGRAFICZNEJ

W obszarze oznaczonym linią ..... dokonano aktualizacji treści mapy zasadniczej. Dokumenty z pomiaru uzupełniającego przyjęto do zasobu powiatowego w dniu 09. MAR. 2009 i zaewidencjonowano pod nr 01-4-15/2009

Niniejsza mapa może służyć do celów projektowych. Projektowane obiekty budowlane wymagają pozwolenia na budowę, podlegają wytyczeniu i inwentaryzacji powykonawczej przez jednostki uprawnione do wykonywania prac geodezyjnych.

Lwówek Śl. dnia: 09. MAR. 2009

(imię i nazwisko, podpis, stanowisko służbowe osoby upoważnionej)

Kazimierz Łoziński
Kierownik Powiatowego Ośrodka Dokumentacji Geodezyjnej i Kartograficznej

Woj. dolnośląskie
Powiat: lwówecki
miasto: Gryfów Śląski

Obręb: nr 1

Działka nr 255, 223

MAPA SYTUACYJNO – WYSOKOŚCIOWA DO CELÓW PROJEKTOWYCH
1 : 500

Sporządzona na podstawie mapy zasadniczej, sekcja: 461.122.2042,.2044
Granice działek zgodne z mapą ewidencji gruntów
Uzgodniono dnia 06.03.2009r. w ZUDP Lwówek Śląski
Na obszarze opracowania brak projektowanych sieci uzbrojenia terenu

Wyk 03.2009r.:

Biuro Usług Mierniczych i Geodezyjnych „B U M I G" ul. Jaśkiewicza 3 59-600 Lwówek Śląski

GEODETA
mgr inż. Tomasz Podziemski