


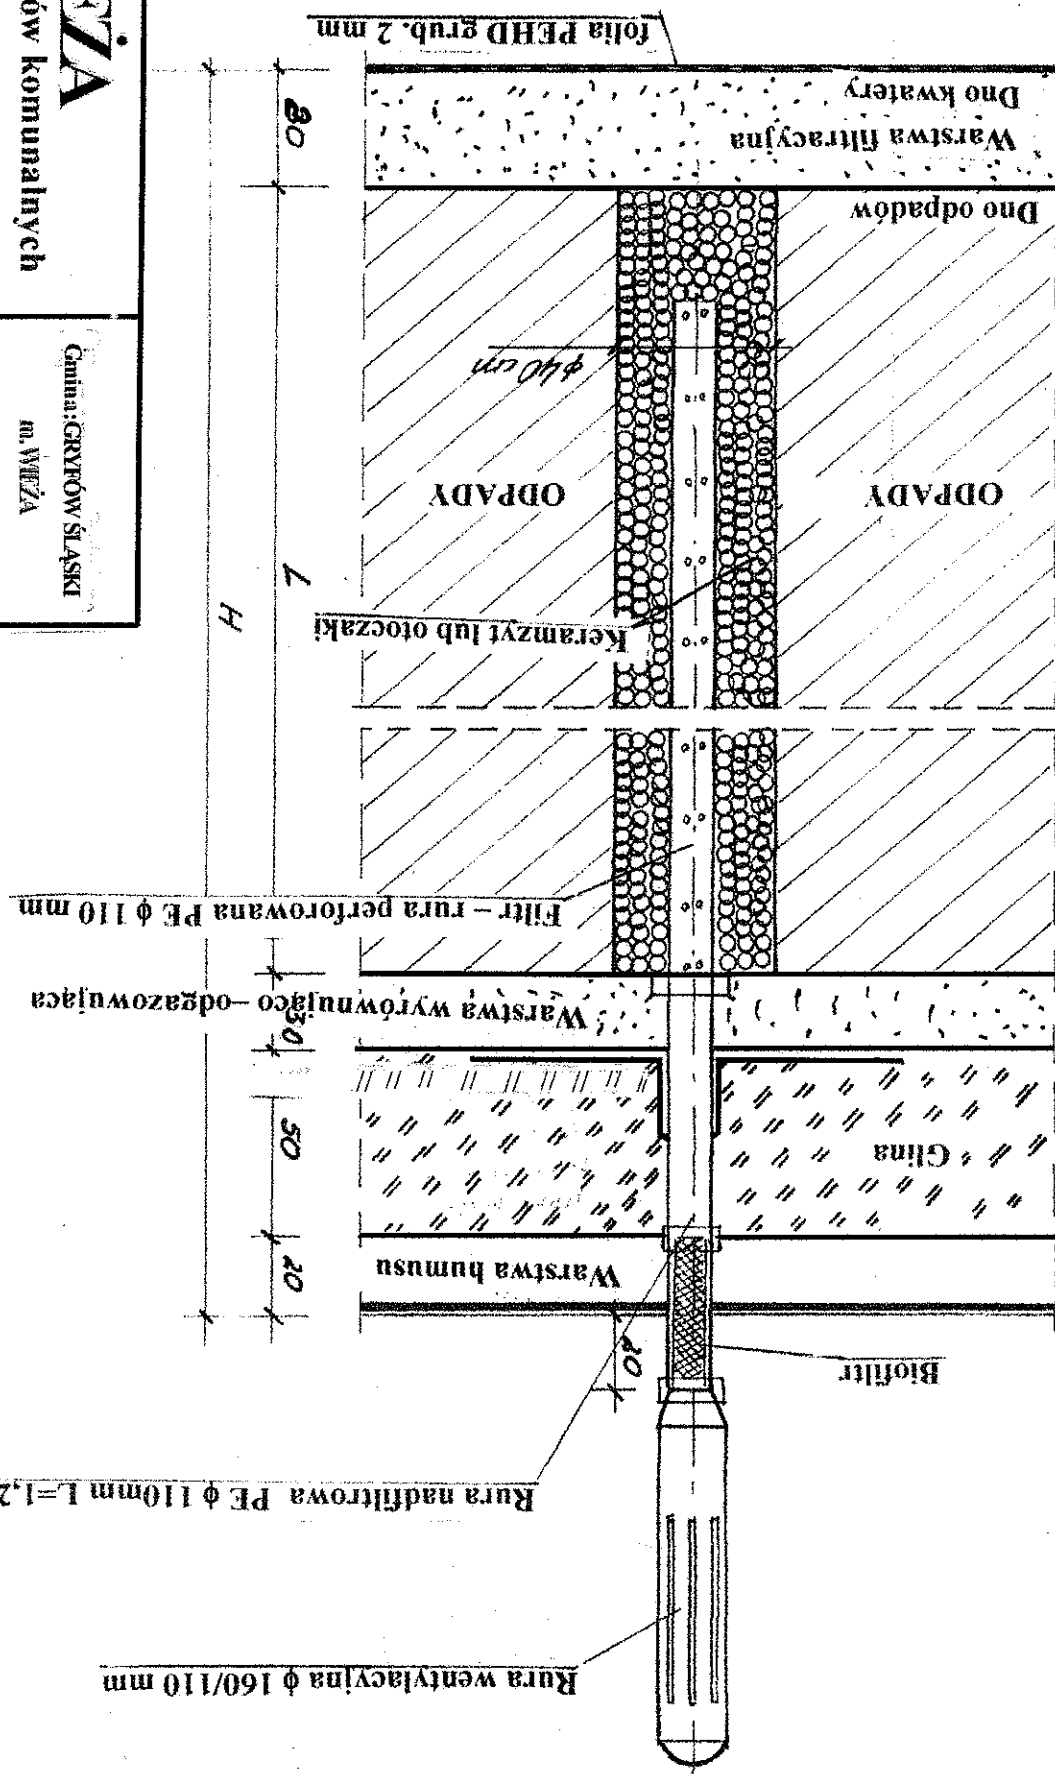

Przedsięwzięcie

WILDA

Gmina: GRZYBÓW ŚLĄSKI

Skladowisko odpadów komunalnych

Zadanie

Odgazowanie

Nazwa rys

Konstrukcja studni ujęcia w głębinie biogazu

skala 1 : 20

Stad.dokum.

Projektova

inz. S. Grábias

1-13

—

ochrona środowiska

5 NITYS.