


Rekultywacja składowiska :


ziemia roślinna / humus/ 20 cm
 grunt mało przepuszczalny / glina/ 50 cm
 warstwa wyrównawczo-odgazowująca 30 cm

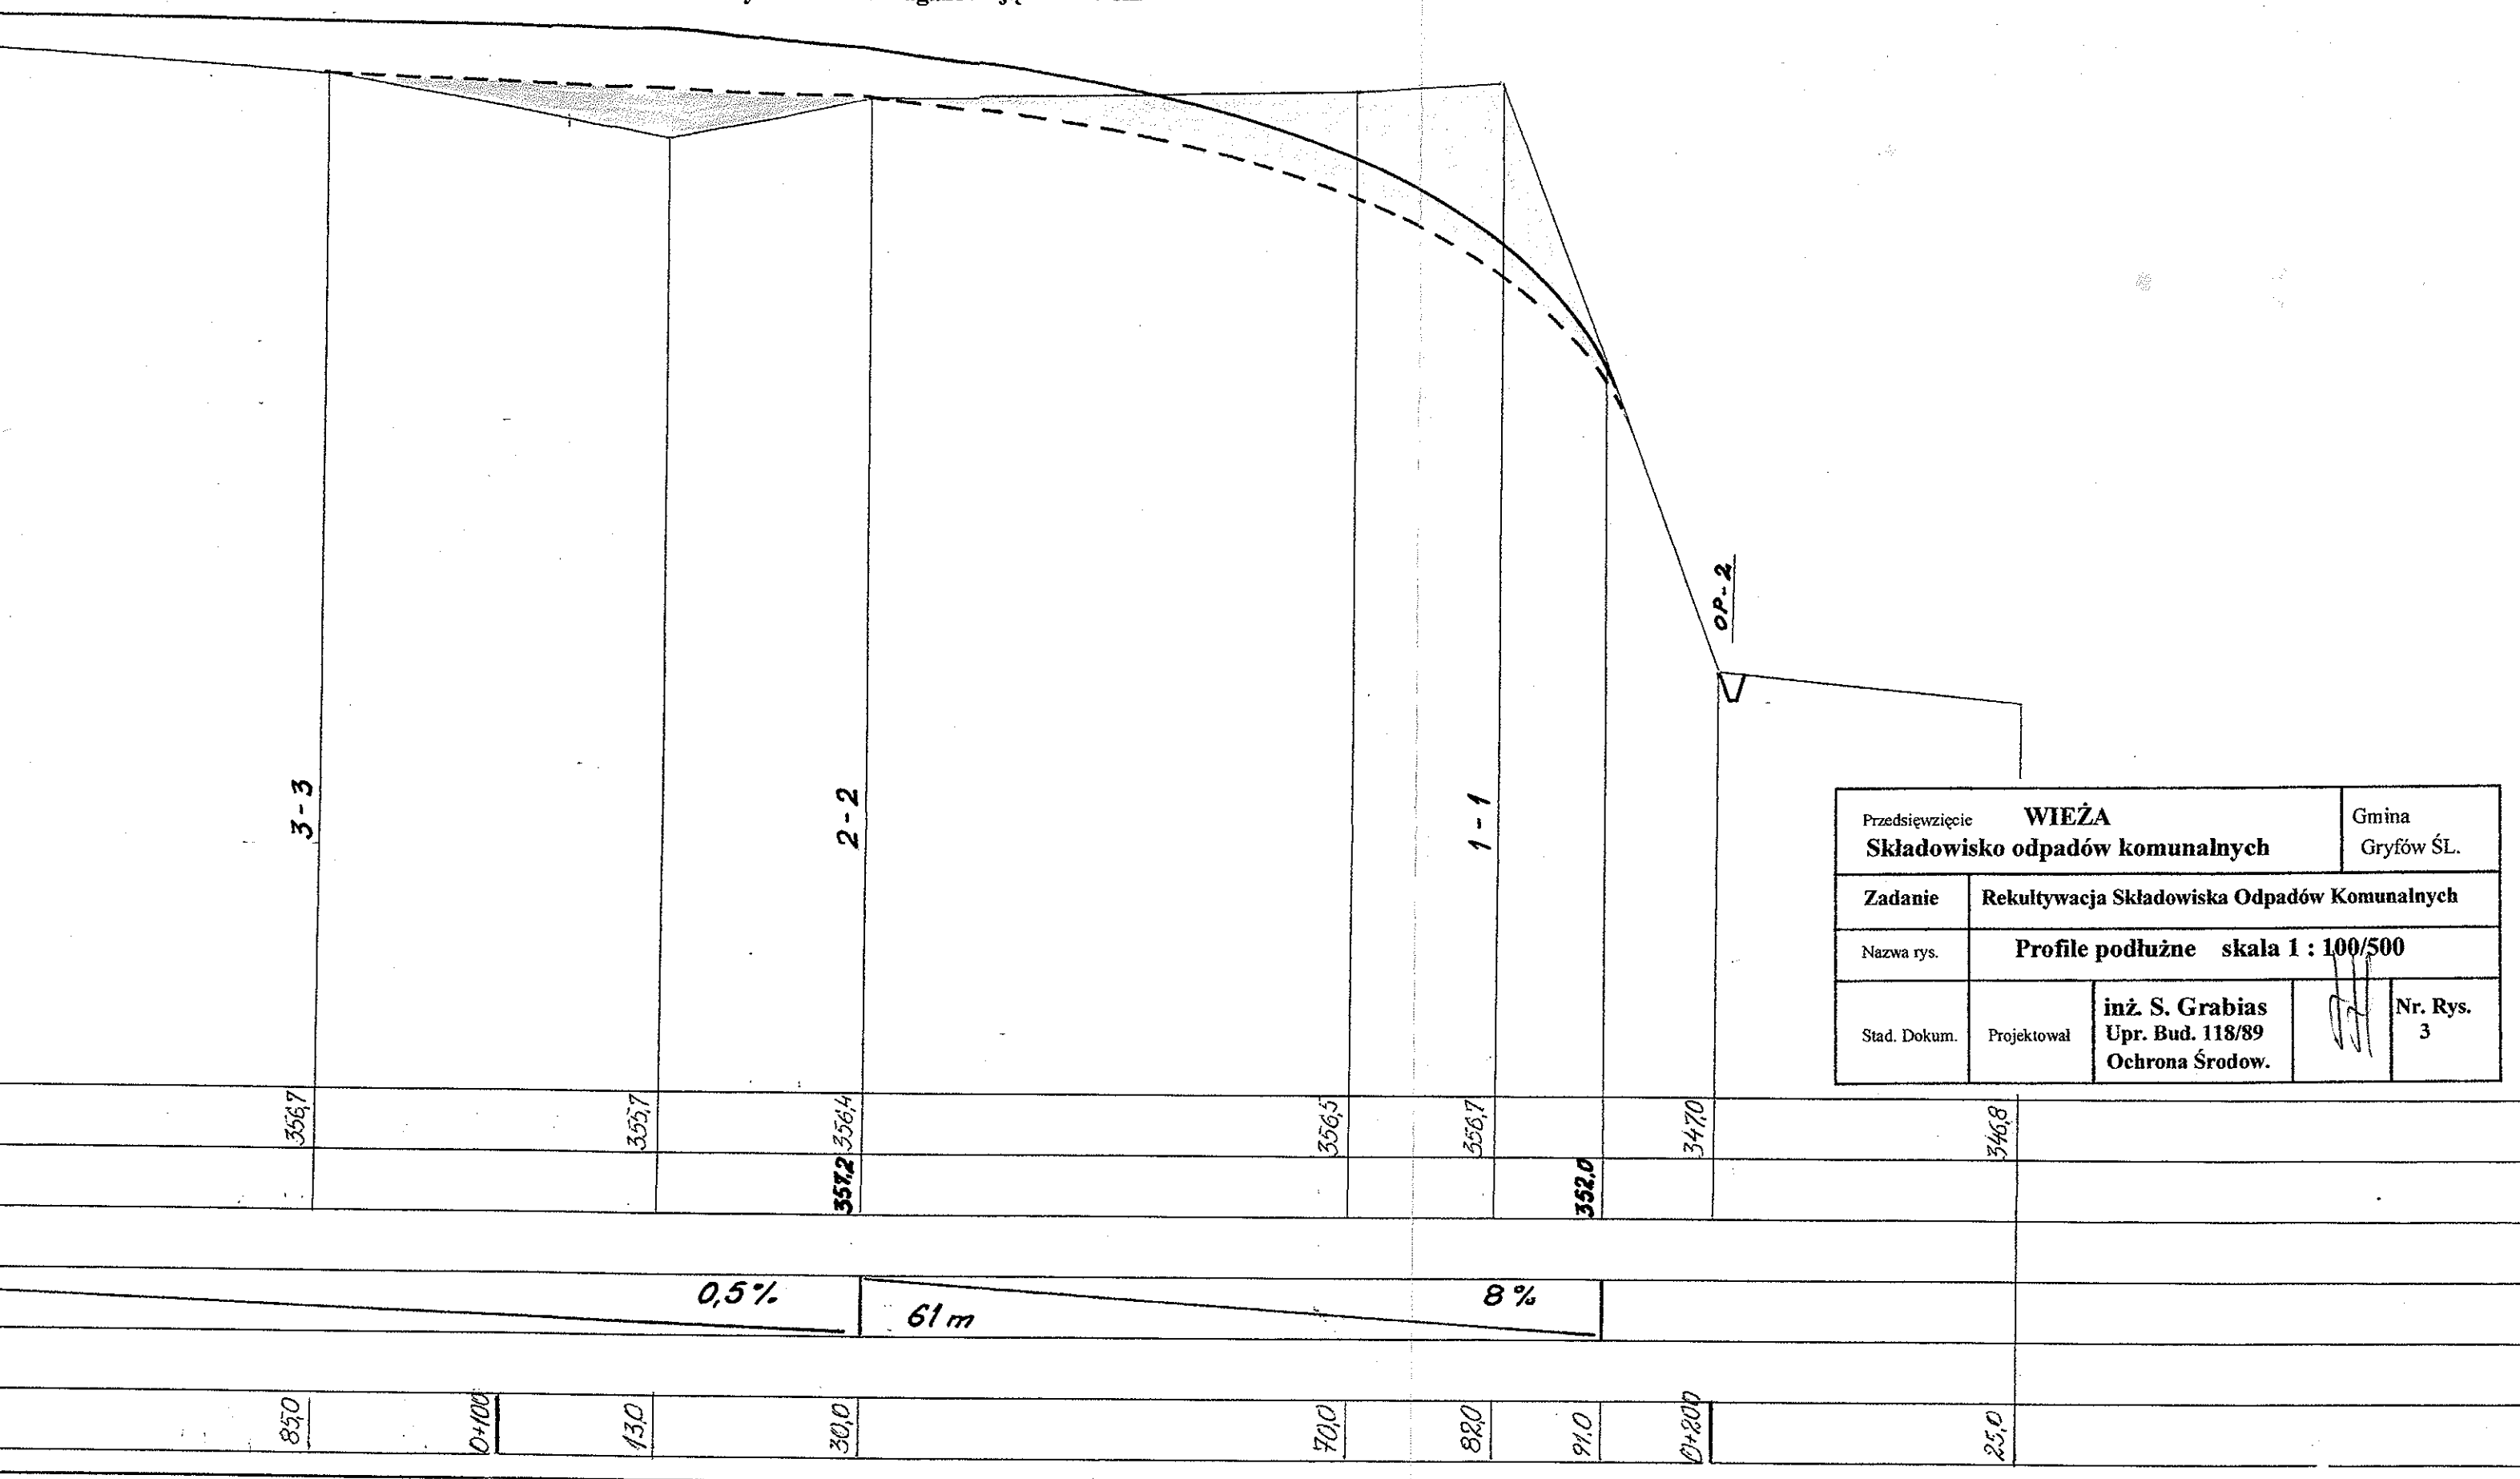

Rekultywacja składowiska :

ziemia roślinna / humus/	20 cm
grunt mało przepuszczalny / glina/	50 cm
warstwa wyrównawczo-odgazowująca	30 cm



PRZEKRÓJ PODŁUŻNY III

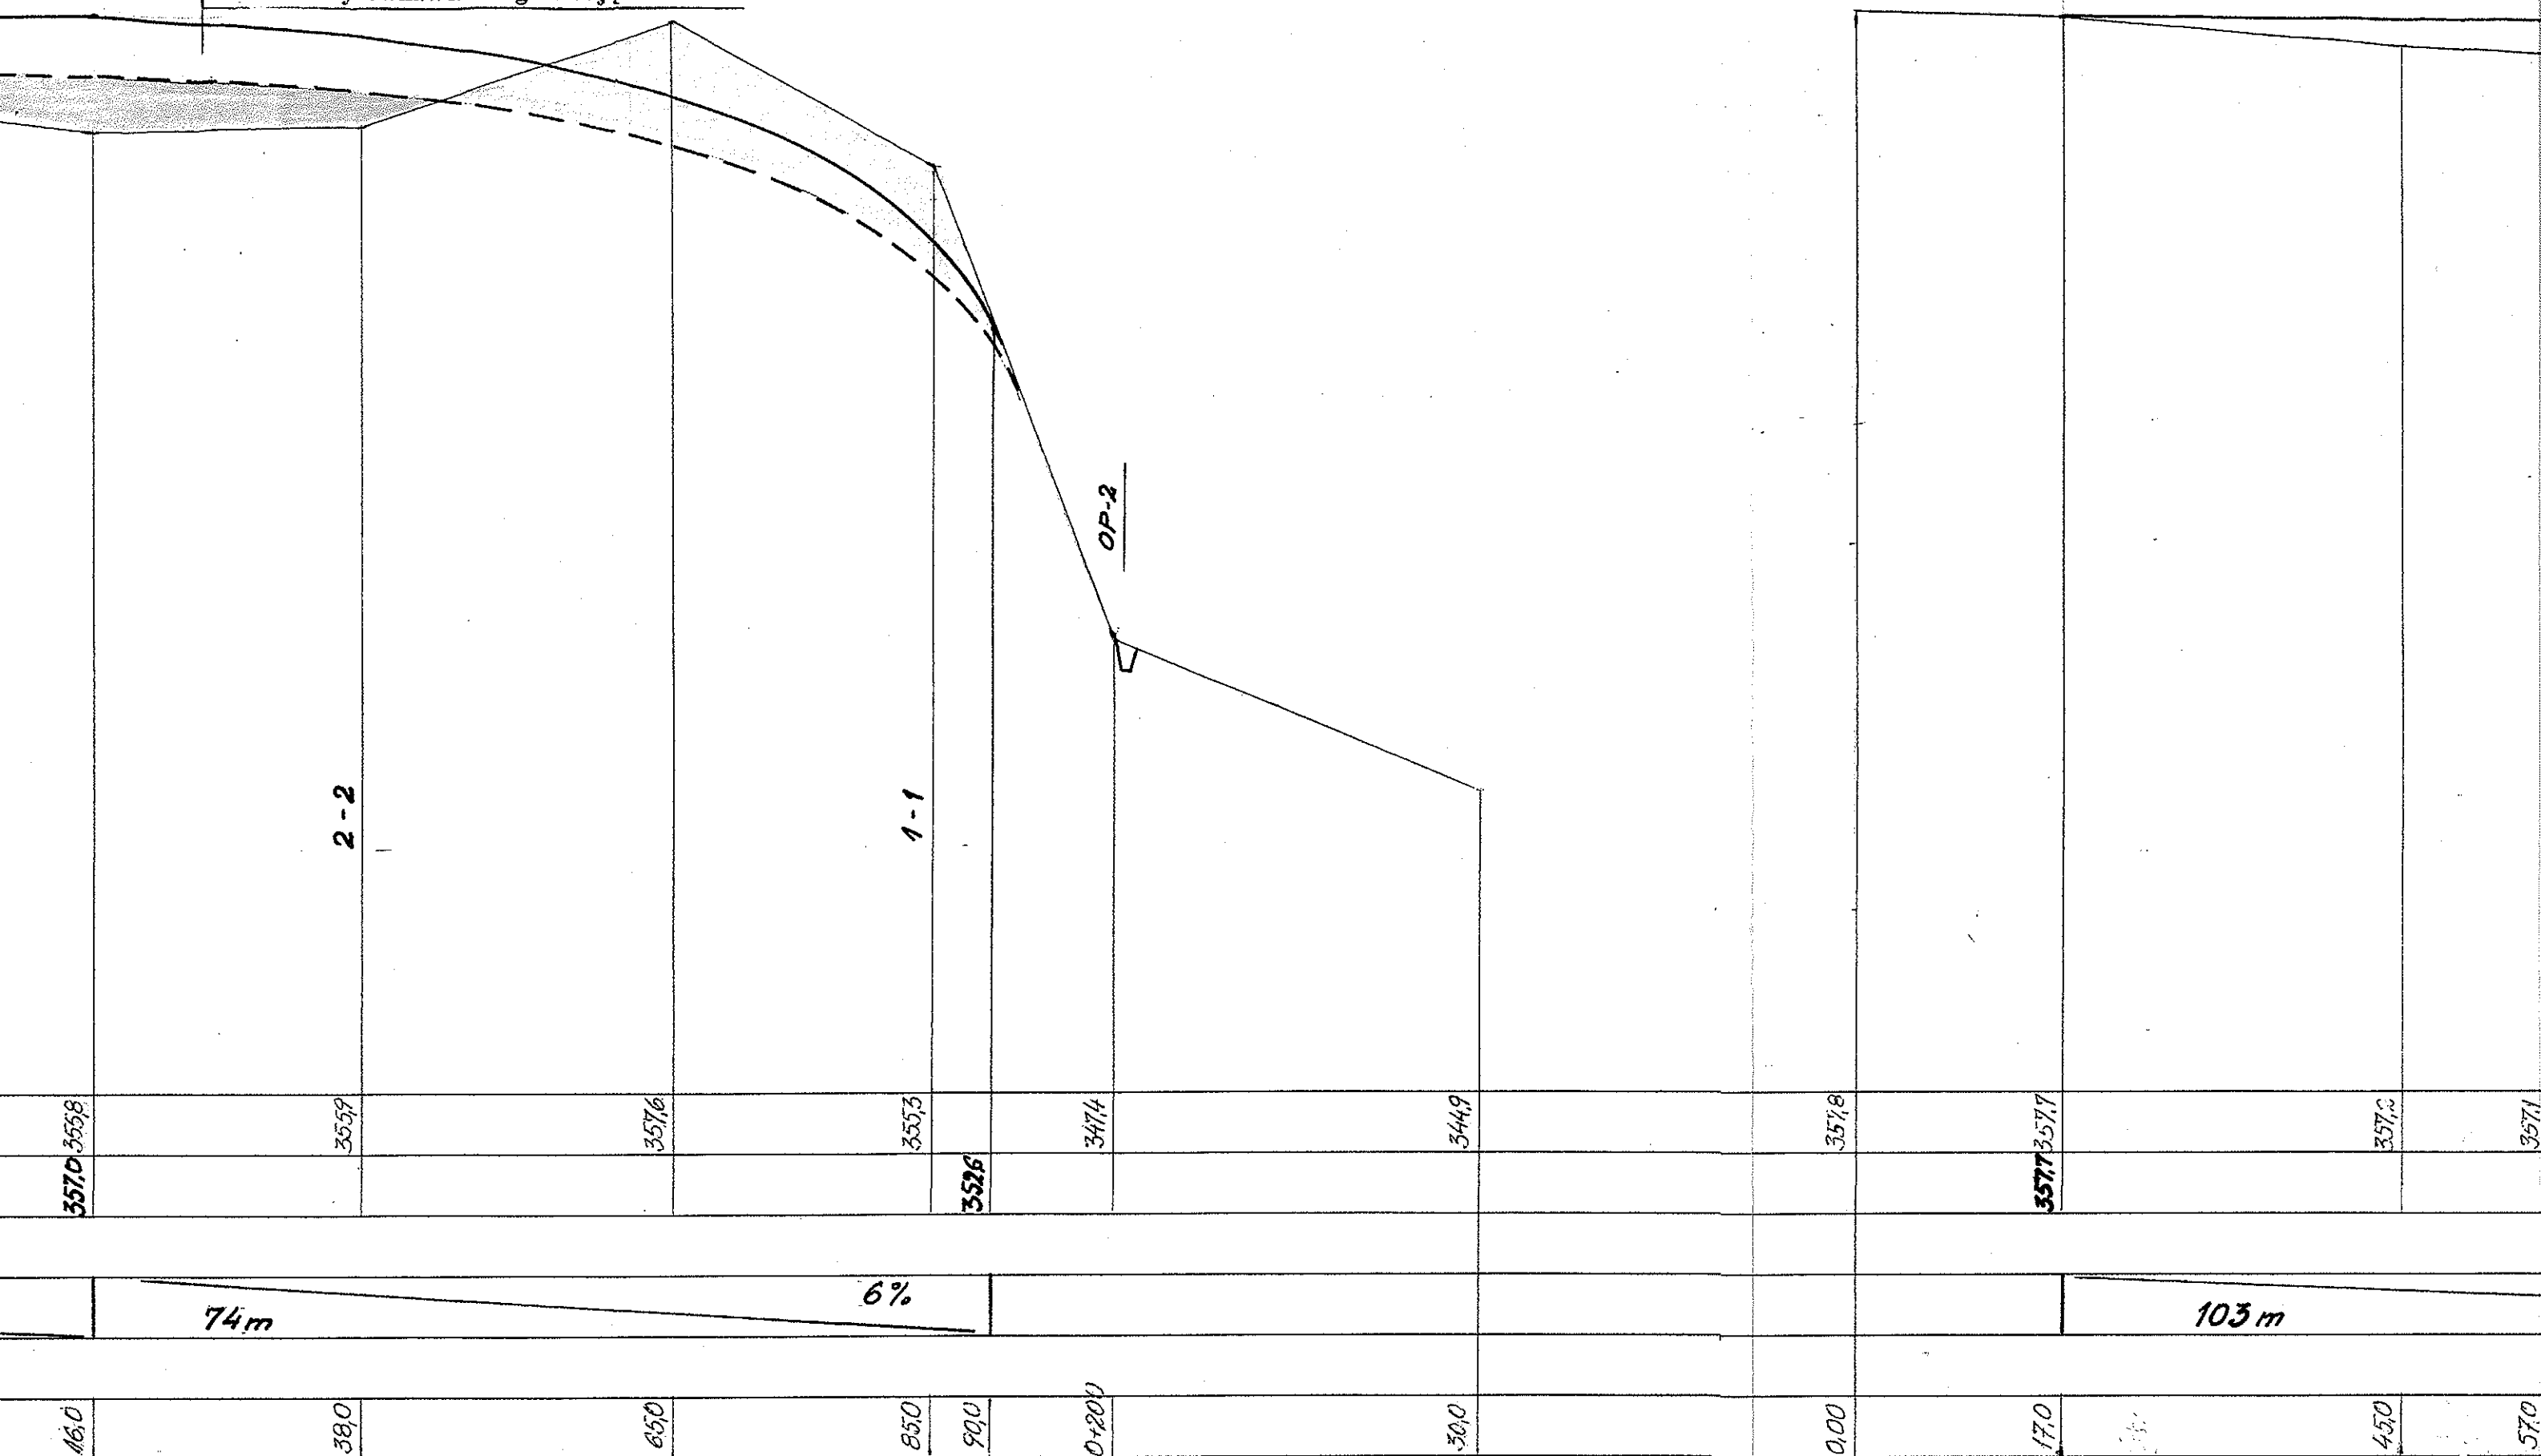

składowiska :

oślinna / humus/	20 cm
o przepuszczalny / glina/	50 cm
wyrównawczo-odgazowująca	30 cm


PRZEKRÓJ PODŁUŻNY I - I

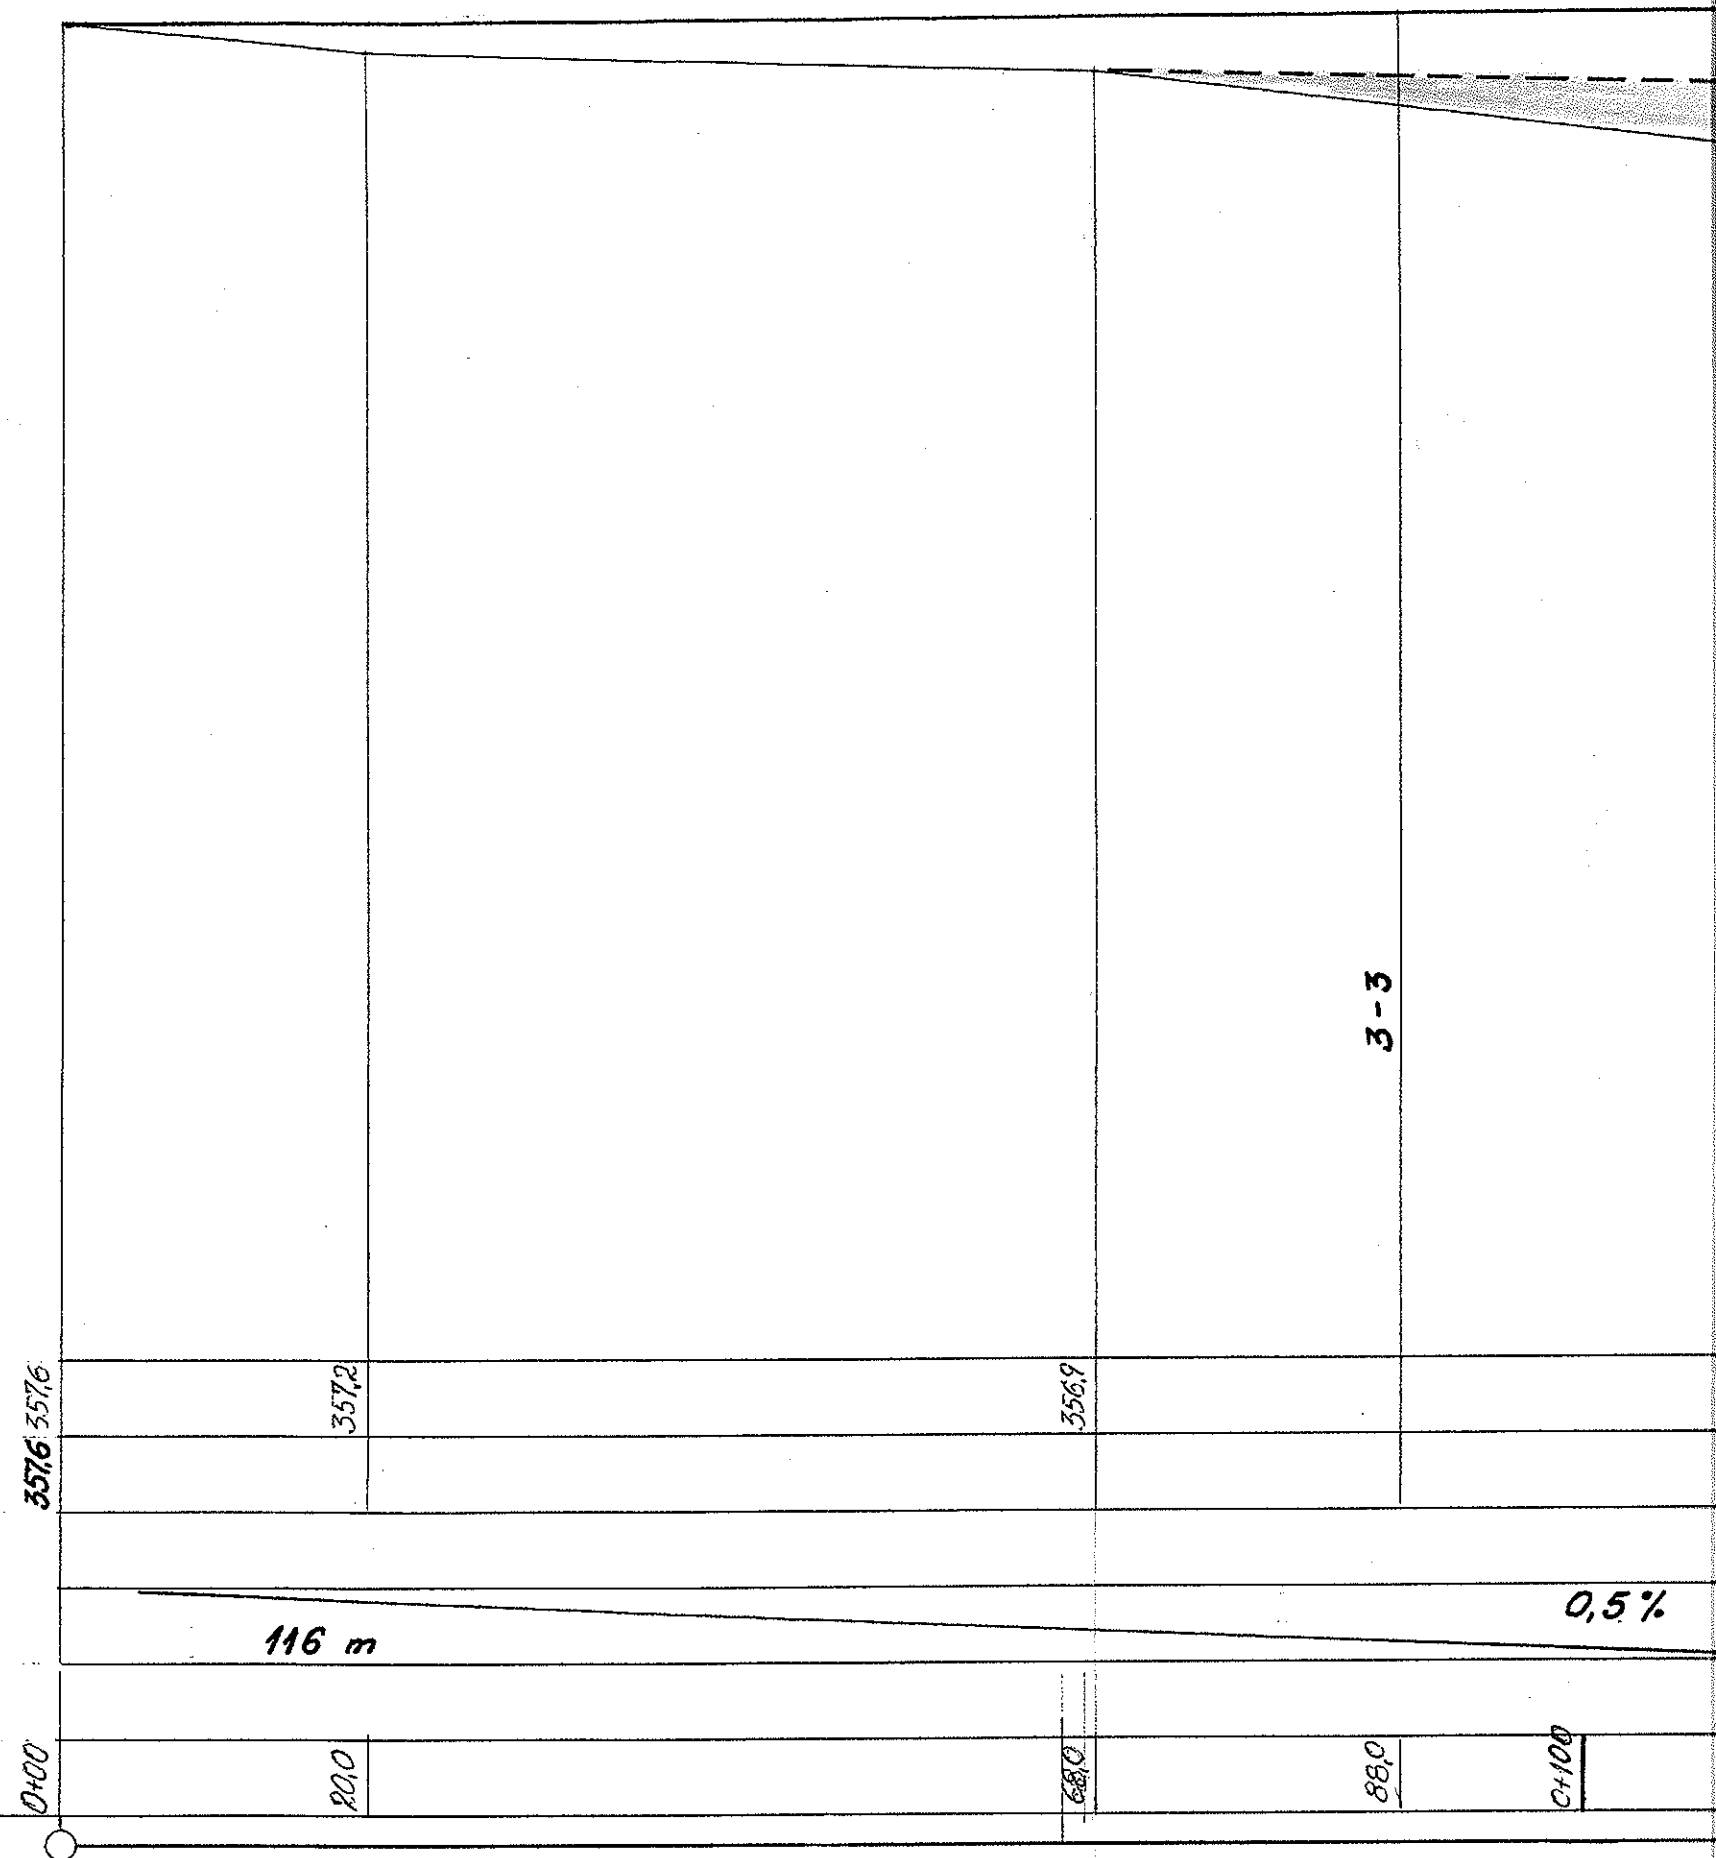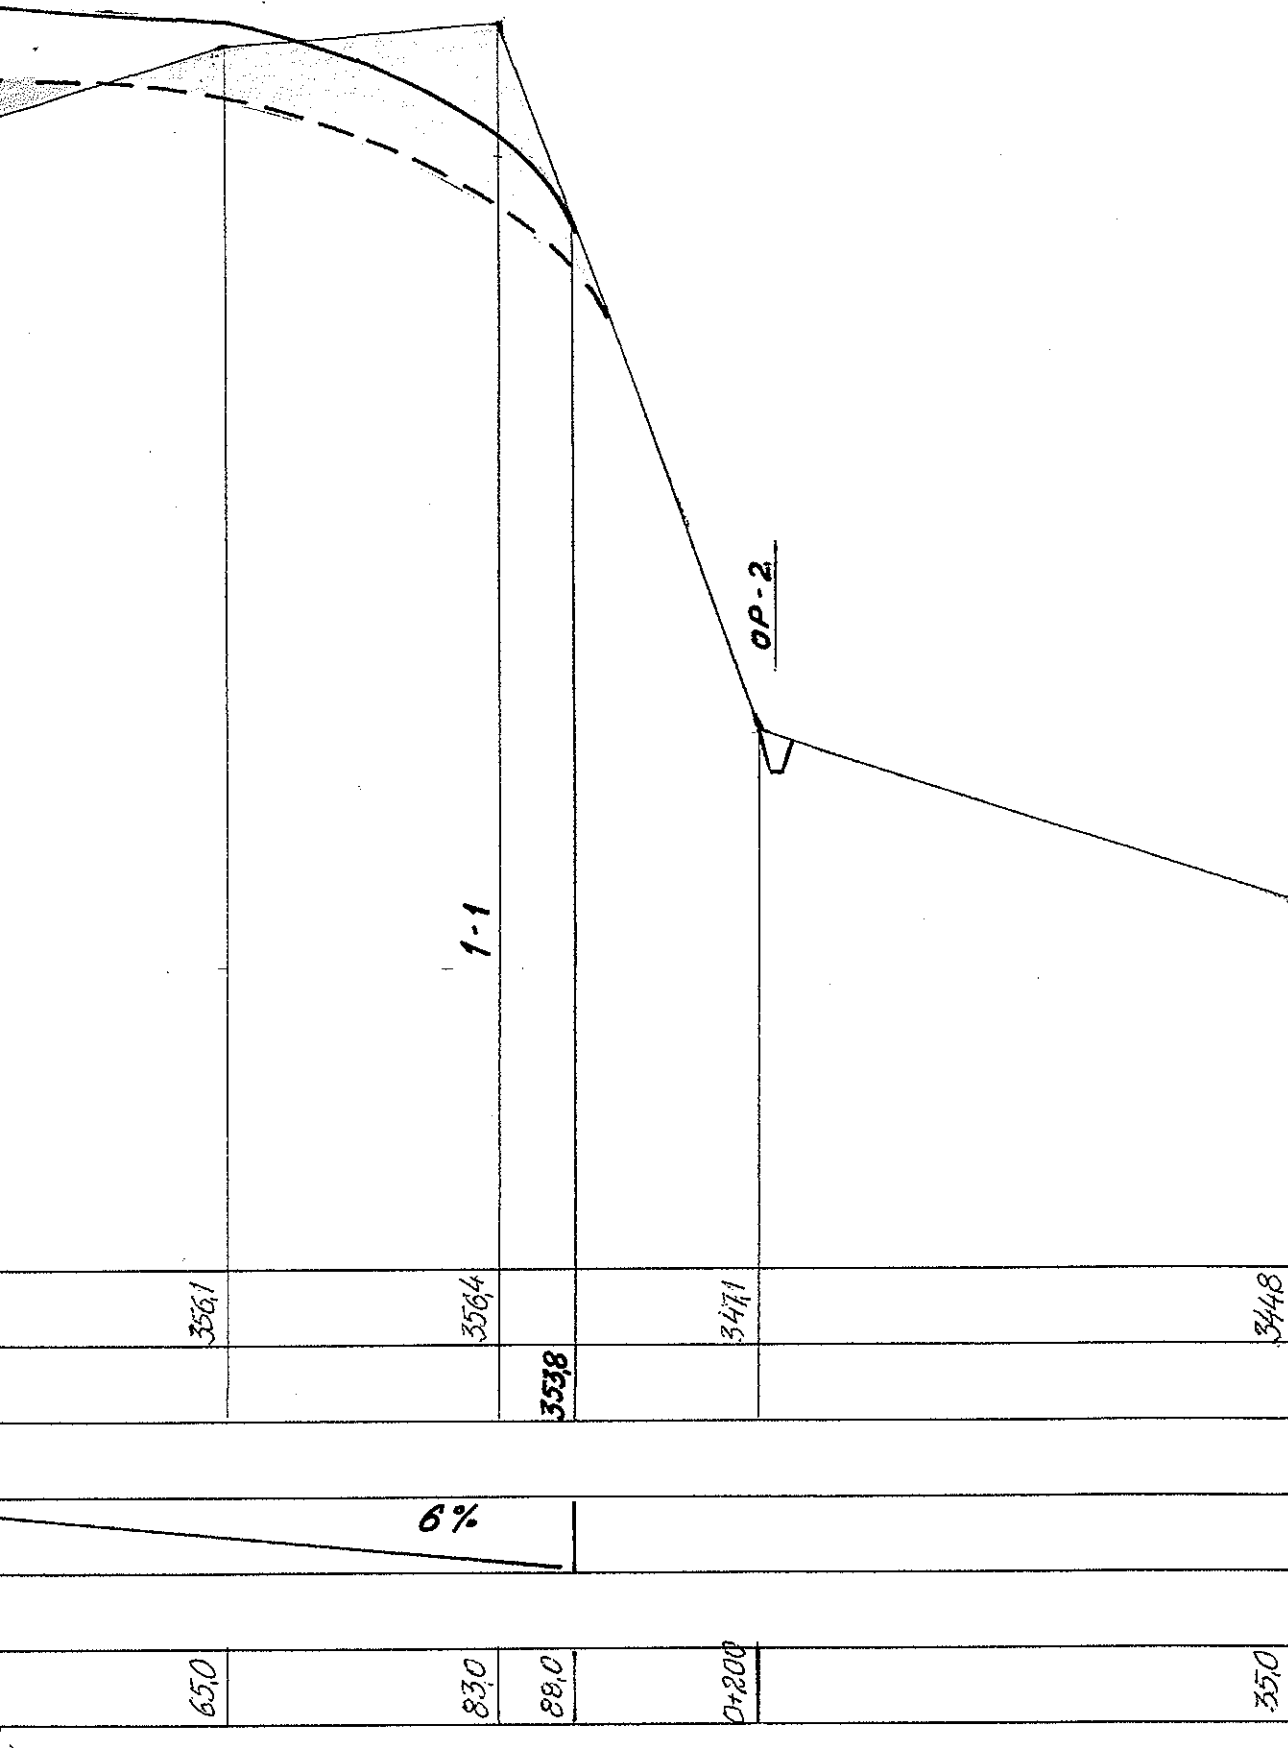

PRZEKRÓJ PODŁUŻNY II - II

Rekultywacja skł

ziemia roś
grunt mał
warstwa w

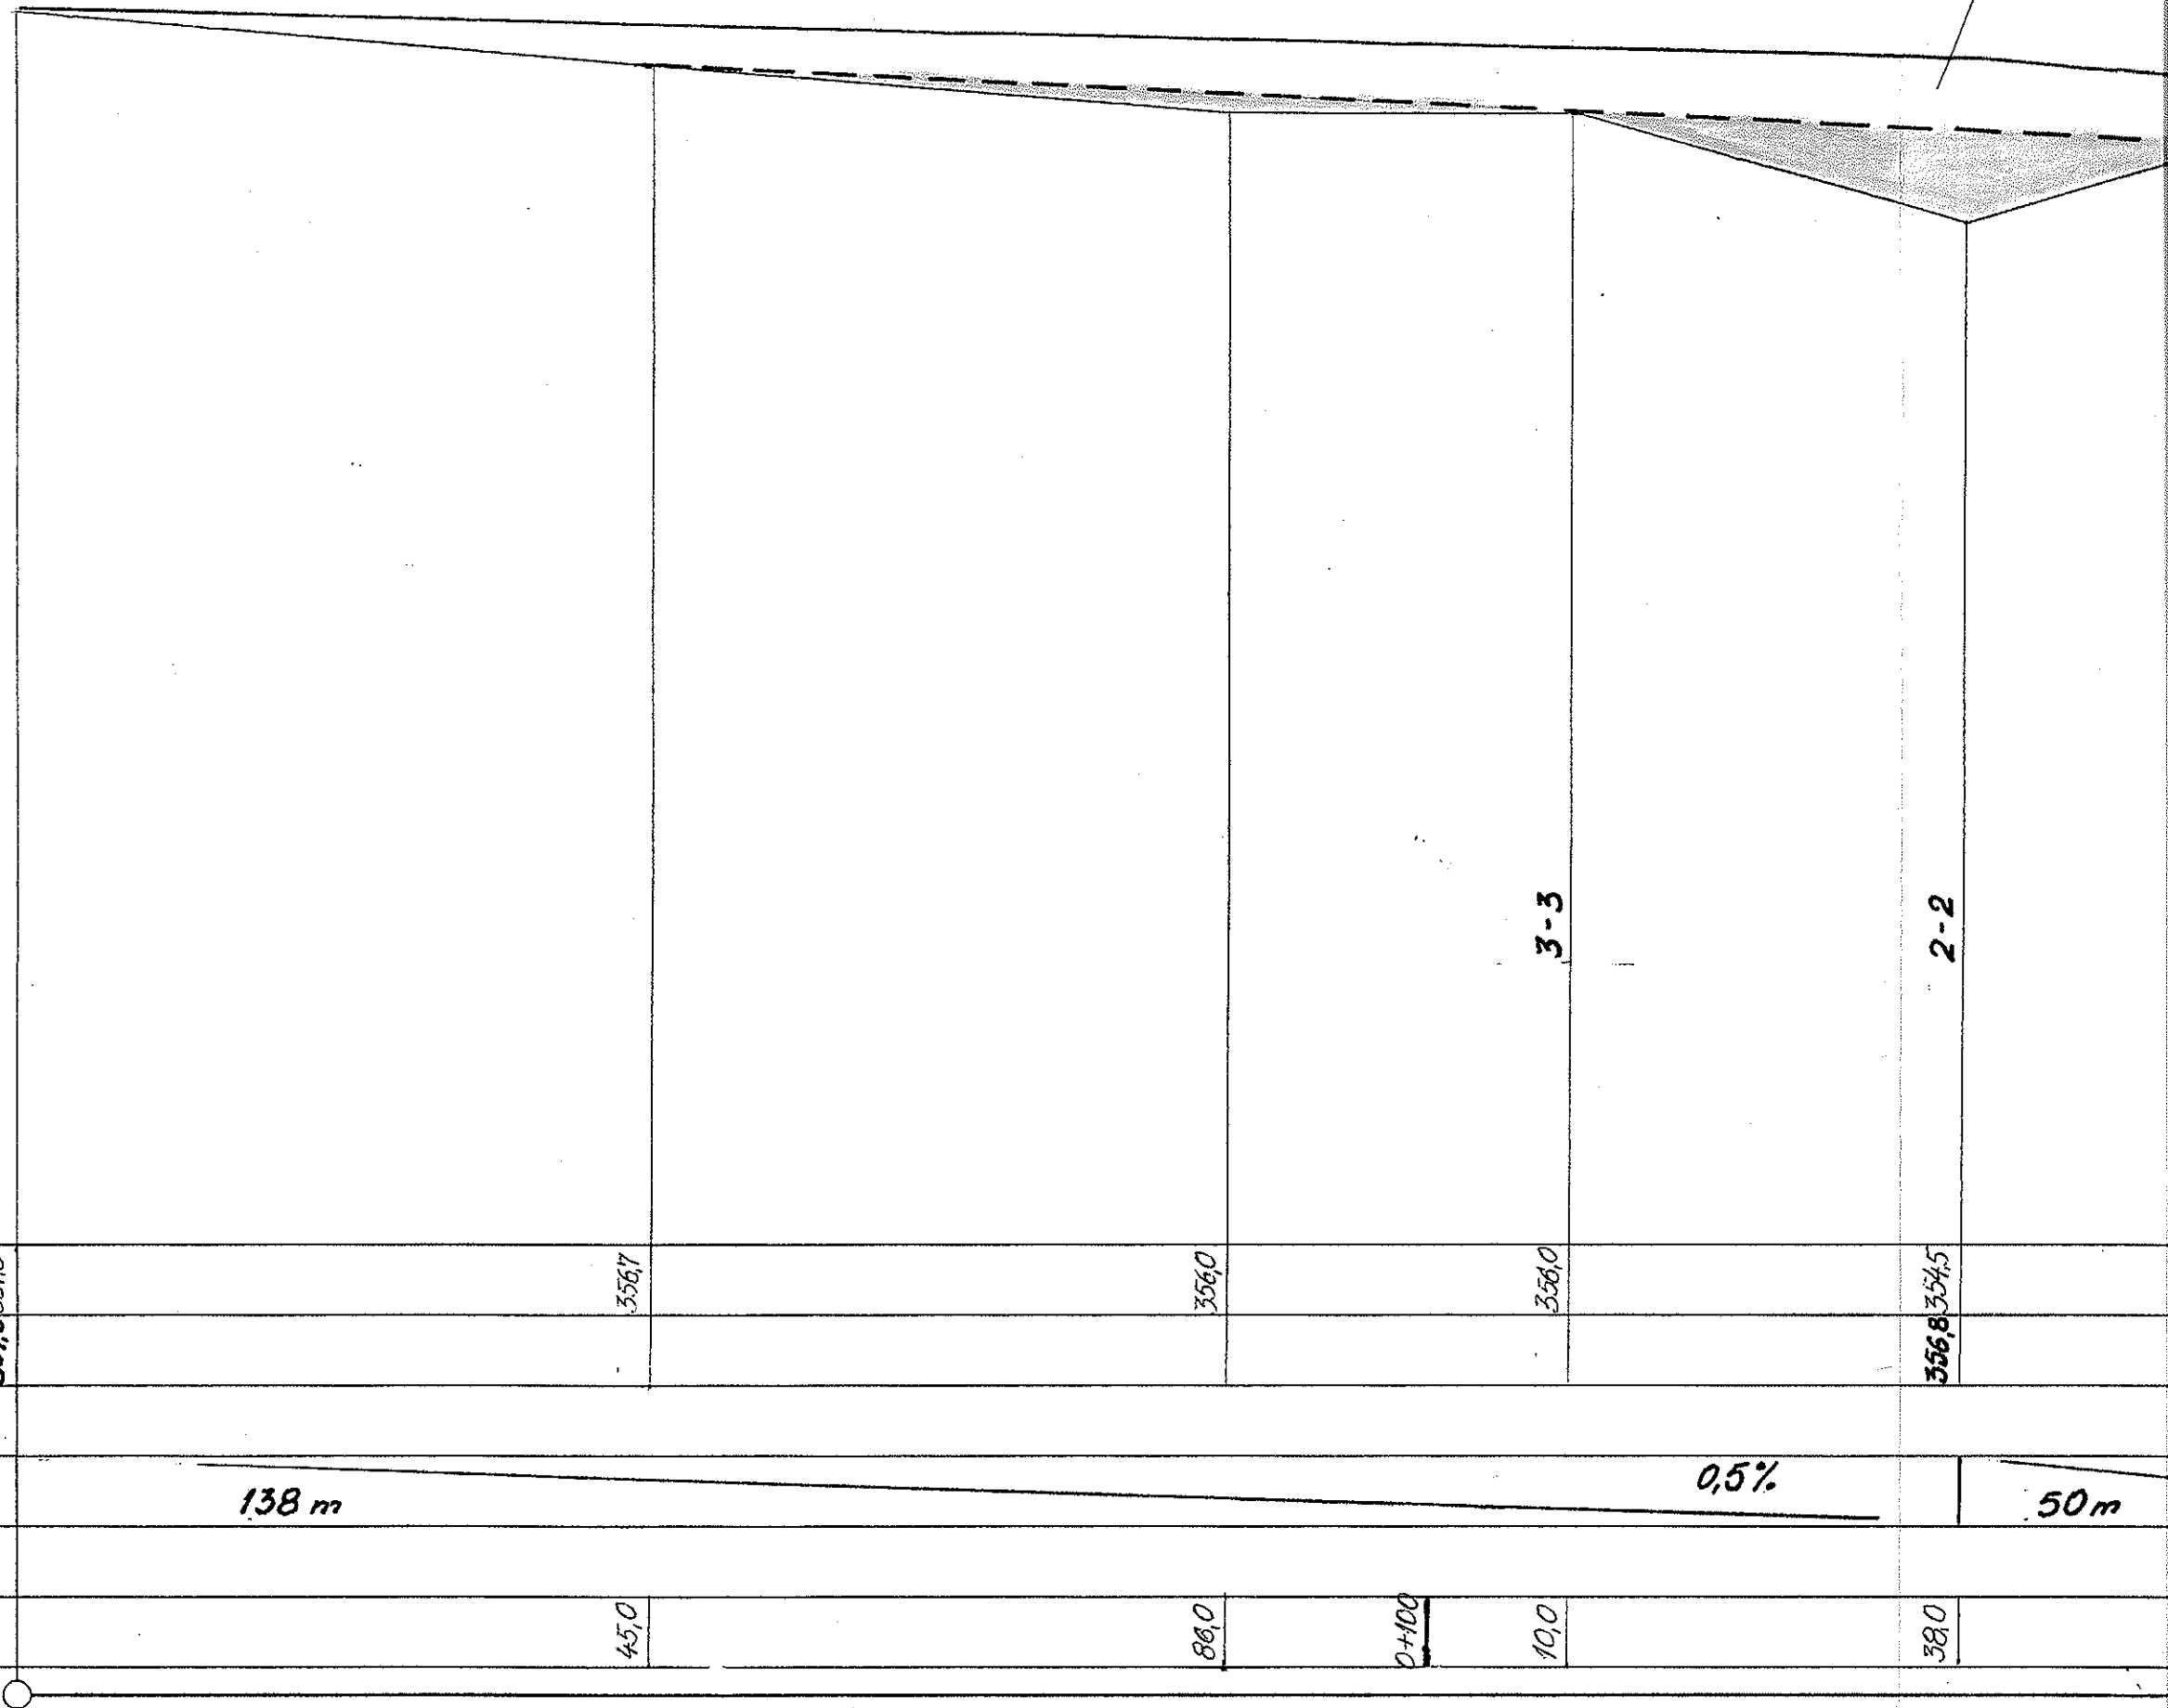

P.p. 340,00 m n.p.m.

Rzędne terenu istn.

Rzędne projektowane

Spadek

Odległości.