
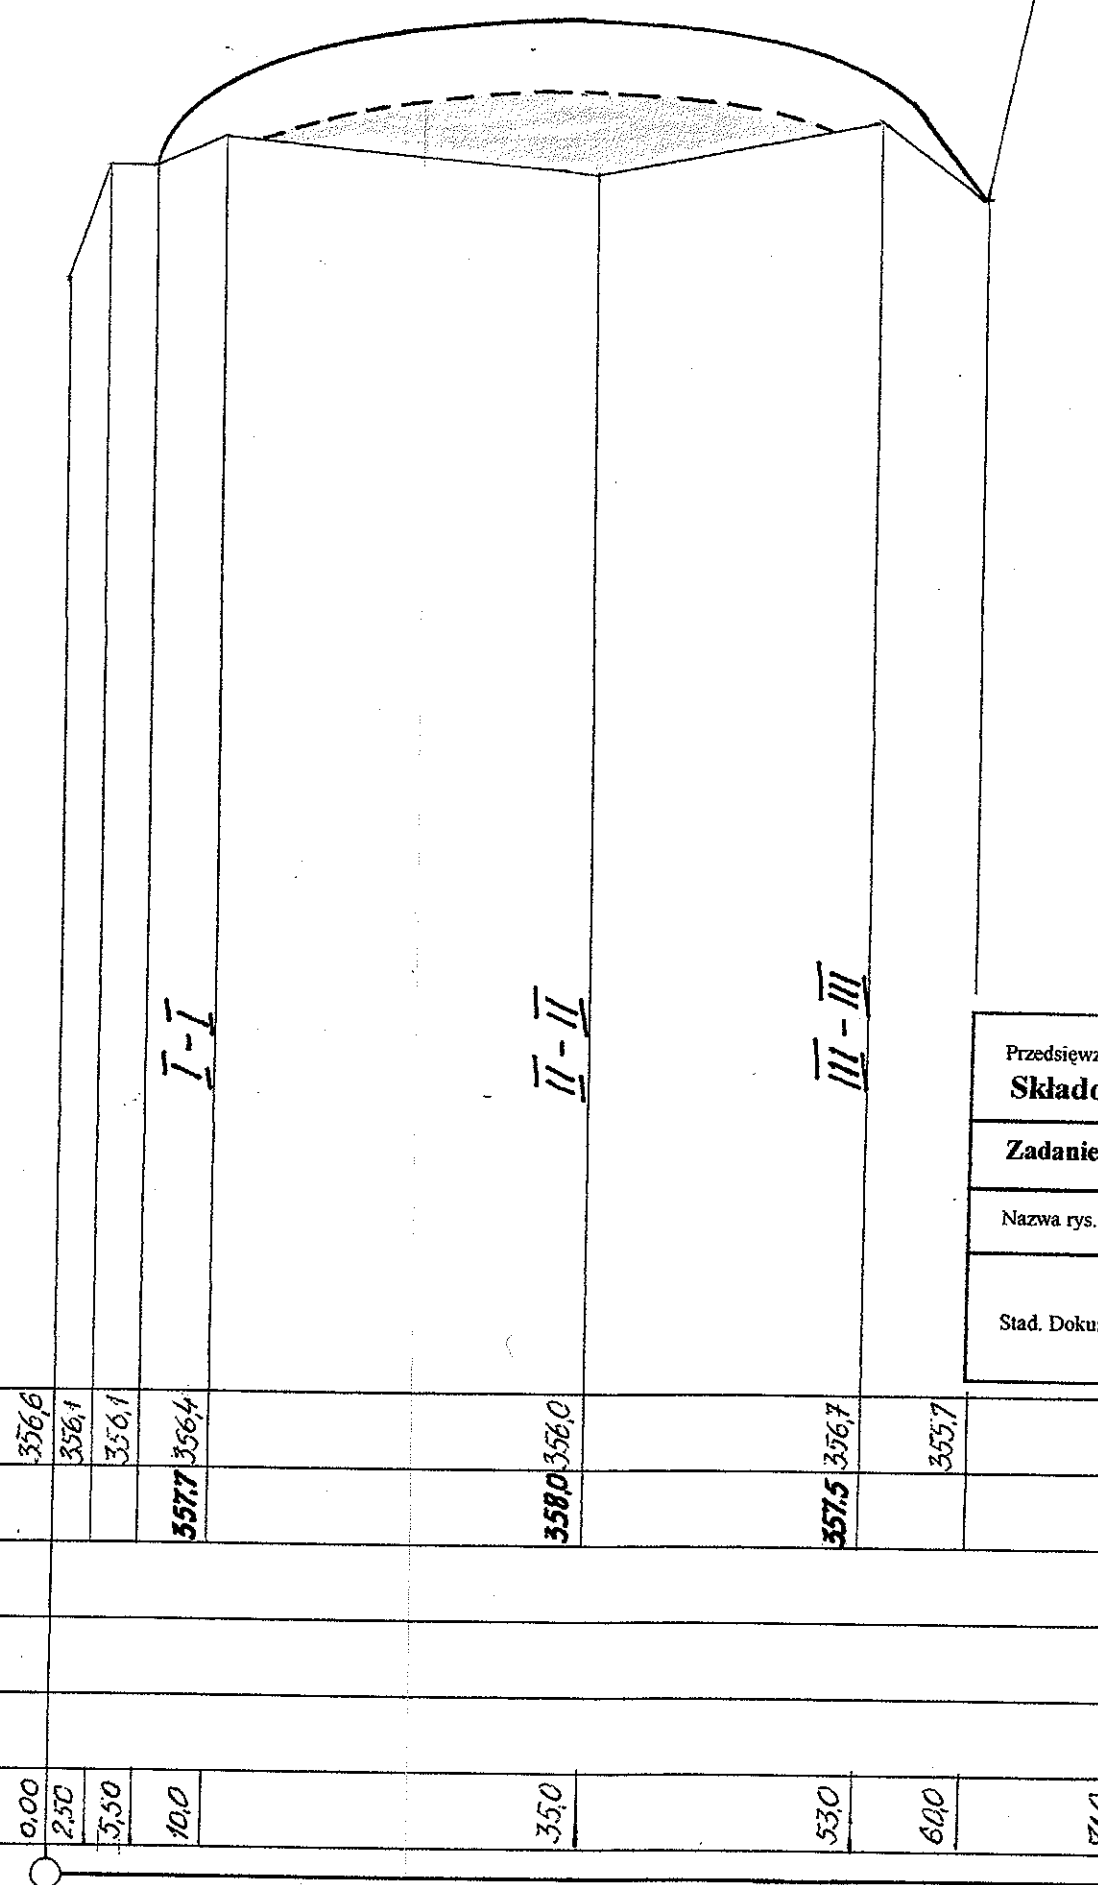


PRZECZNY 2 - 2

PRZEKRÓJ POPRZECZNY 3 - 3

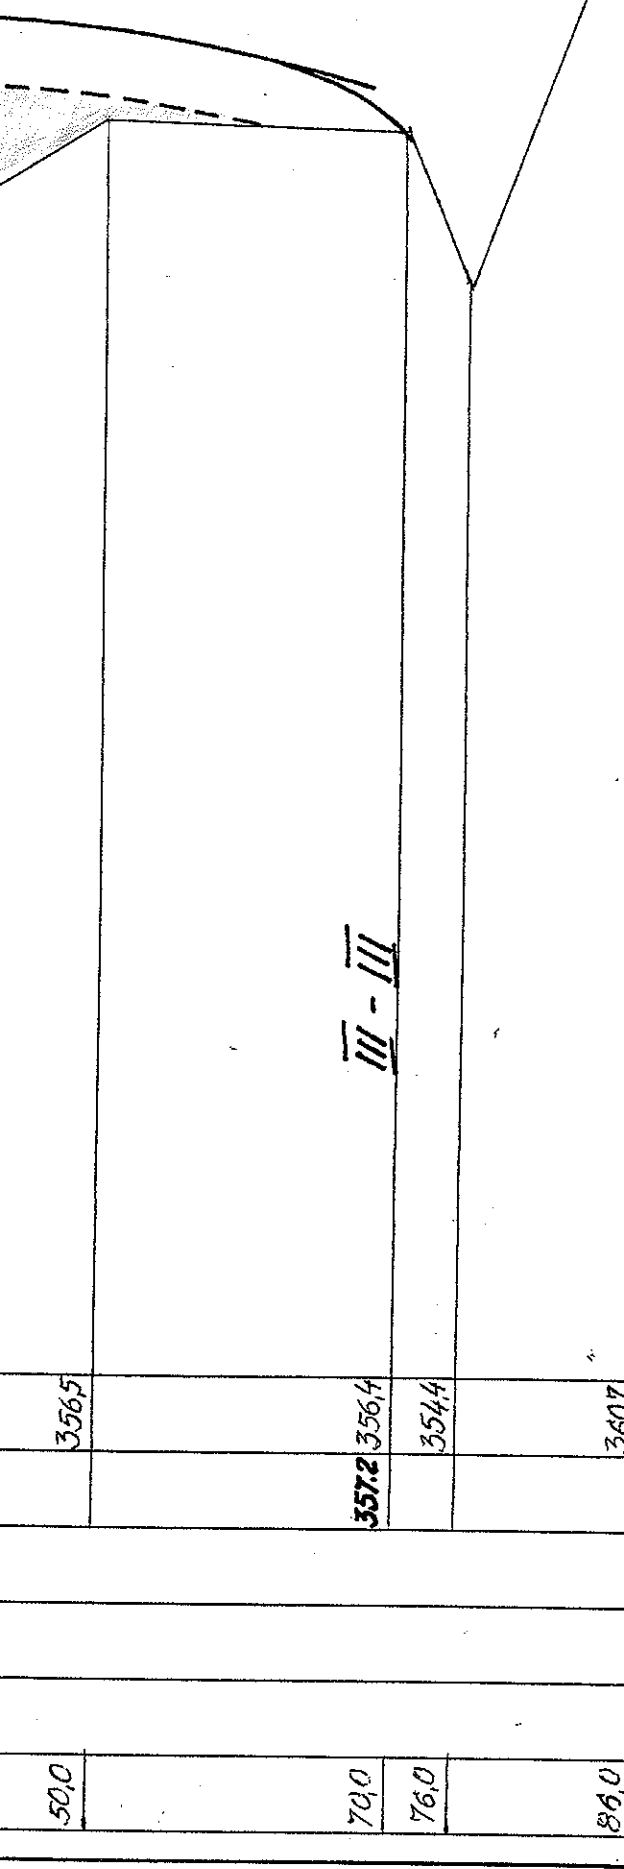

Przedsięwzięcie		WIEŻA		Gmina	
Składowisko odpadów komunalnych				Gryfów ŚL.	
Zadanie	Rekultywacja Składowiska Odpadów Komunalnych				
Nazwa rys.	Profile poprzeczne skala 1 : 100/500				
Stad. Dokum.	Projektował	inż. S. Grabias Upr. Bud. 118/89 Ochrona Środow.		Nr. Rys. 4	

PRZEKRÓJ POPRZECZNY 1 - 1

PRZEKRÓJ P

