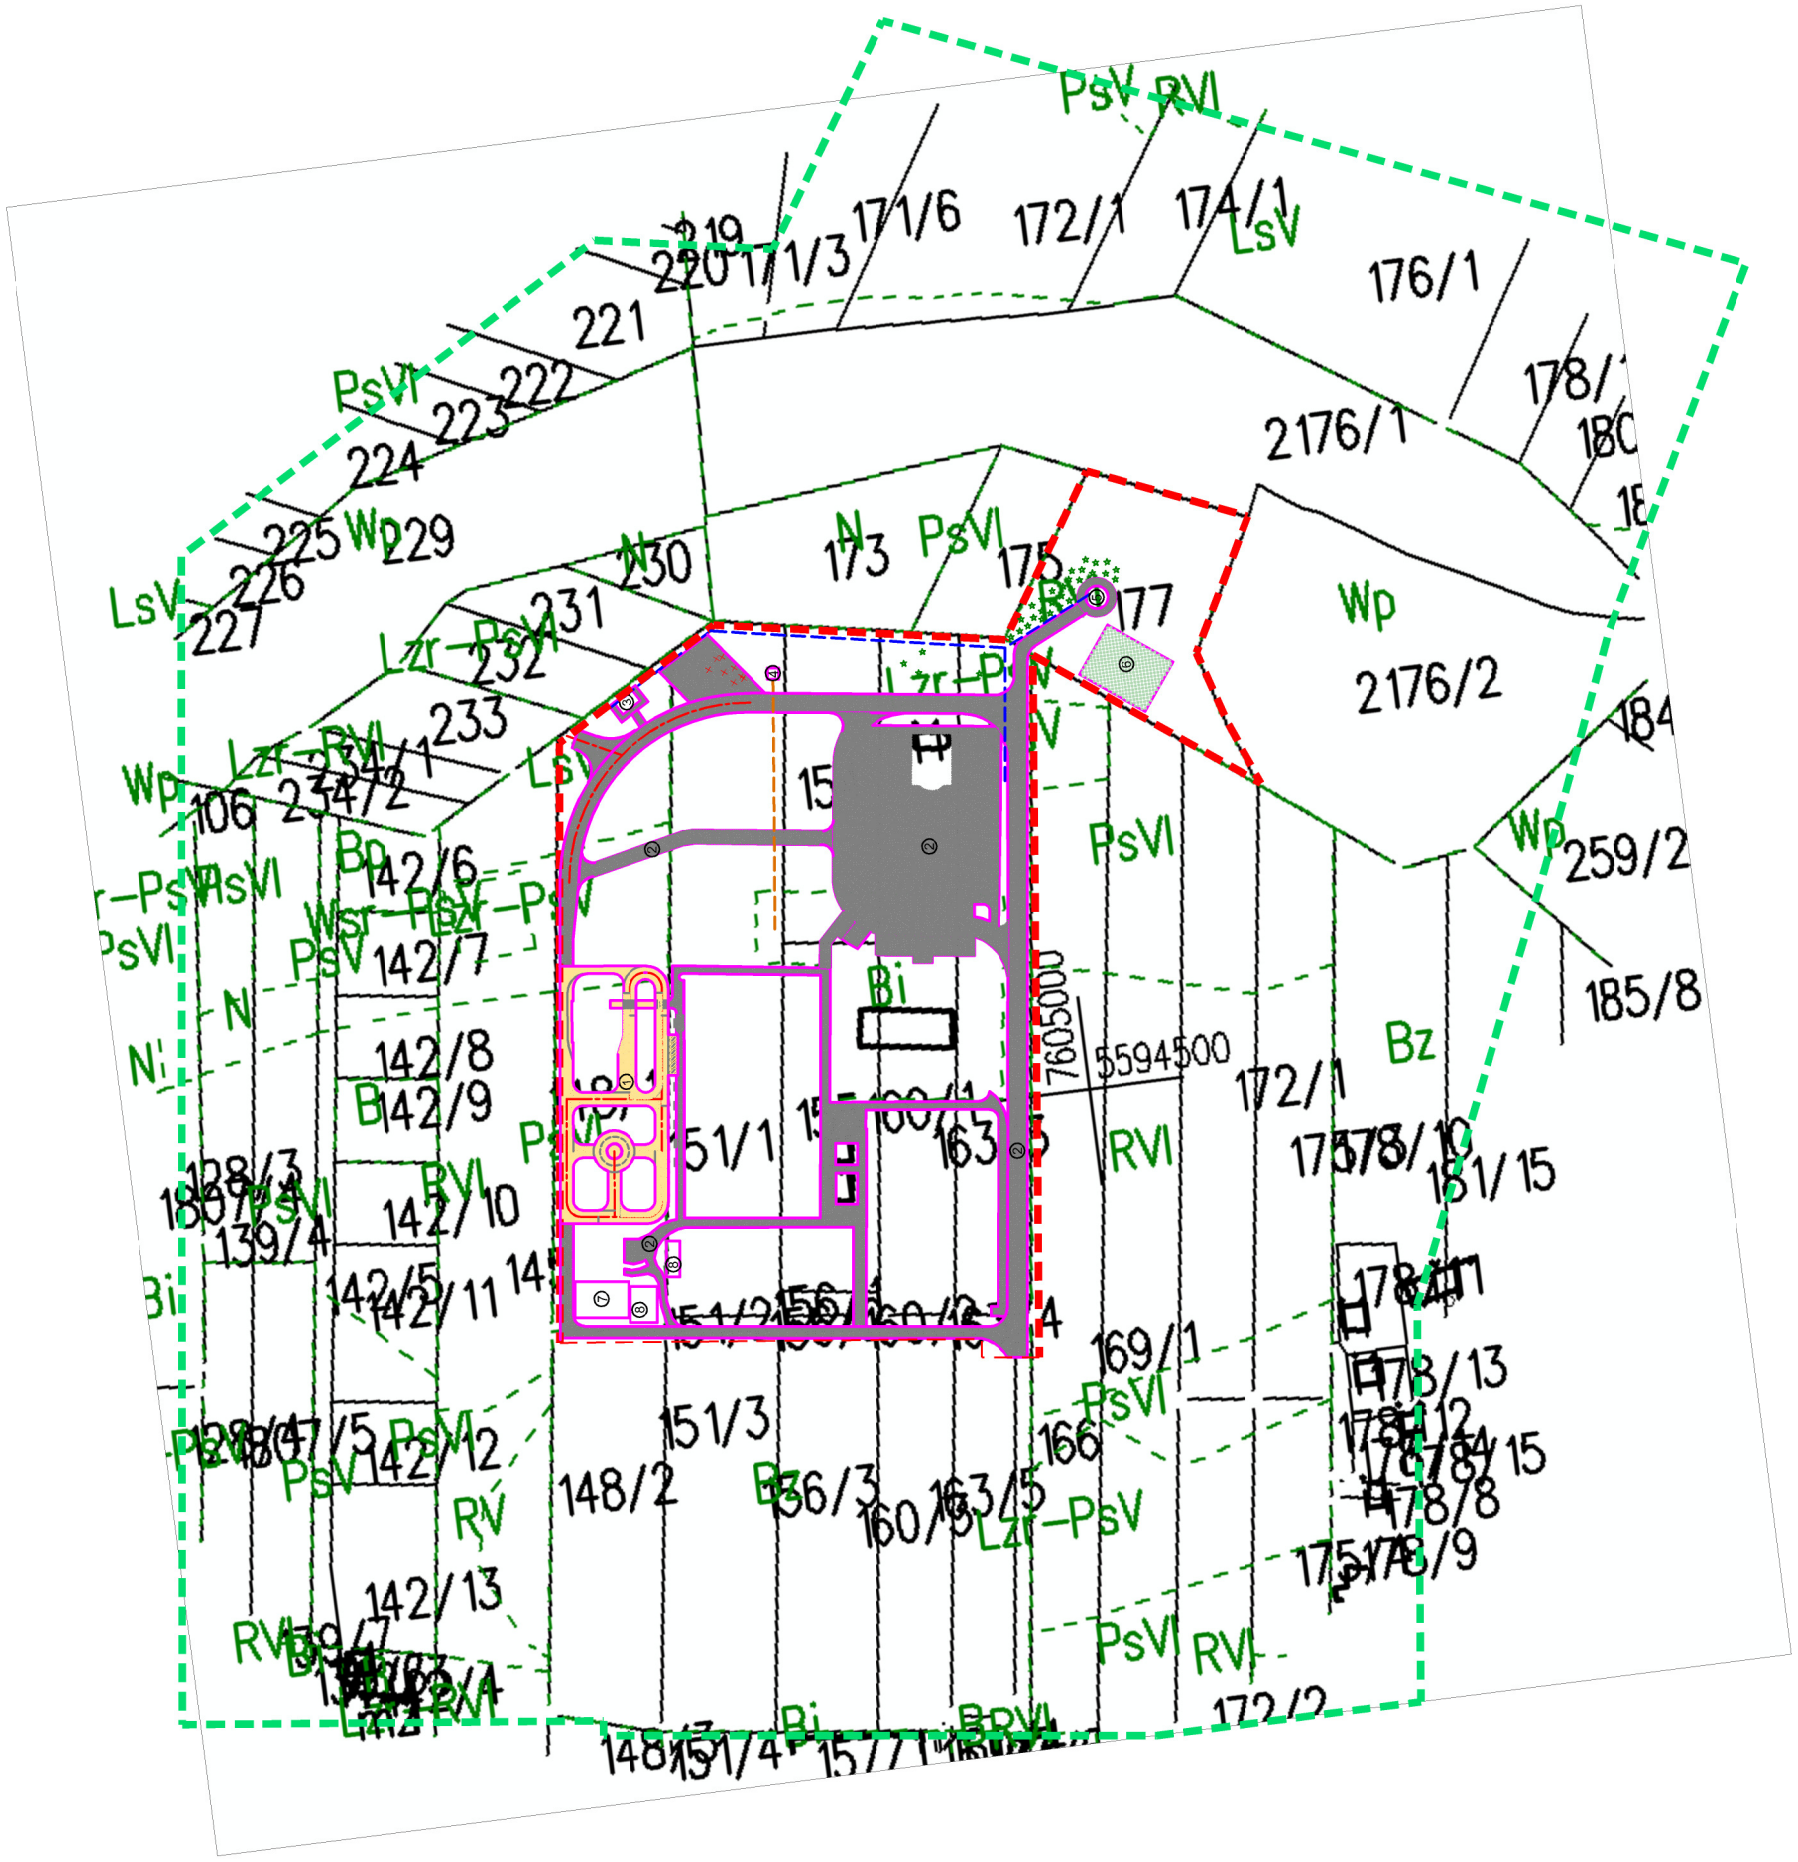

■ legenda

- Obszar oddziaływania obiektu / przewidywany obszar oddziaływania
- Obszar znajdujący się w promieniu 100 m od granic terenu inwestycji
- Obrys projektowanych elementów
- Nawierzchnia ciągów komunikacyjnych pieszo-jezdnych z betonowej kostki brukowej
- Nawierzchnia ruchu rowerowego i dla deskorolek z betonowej kostki brukowej

■ pracownia:	**PWN BUDOWNICTWO WALDEMAR ŁACEK** **ul.Gęsia 21/28, 20-719 Lublin** **tel. 667-917-314** **NIP 918-199-72-71**		
■ projekt:	ROZBUDOWA KOMPLEKSU SPORTOWO-REKREACYJNEGO W MIEJSCOWOŚCI HARASIUKI		
■ adres inwestycji:	WOJEWÓDZTWO PODKARPACKIE, POWIAT NIŻAŃSKI, GMINA HARASIUKI OBRĘB EWID. HARASIUKI		
■ inwestor:	GMINA HARASIUKI UL. DŁUGA 11 37-413 HARASIUKI		
■ projektował:	mgr inż. JOLANTA ADAMCZAK spec. inżynieria drogowa LUB/0210/POOD/08		
■ branża: PZT	■ stadium: PB	■ skala: 1:2000	
■ nazwa rysunku:	**OBSZAR ODDZIAŁYWANIA W ODLEGŁOŚCI 100 M**		
■ data: Wrzesień 2025	■ nr rysunku: PK-PZT-01.01	■ arkusz: 1/1	■ rev.: 0

Kopiowanie niniejszego rysunku w całości lub jego części jakąkolwiek techniką oraz udostępnianie osobom trzecim, a w szczególności konkurencji bez pisemnej zgody PWN BUDOWNICTWO Waldemar Łacek jest zabronione.