


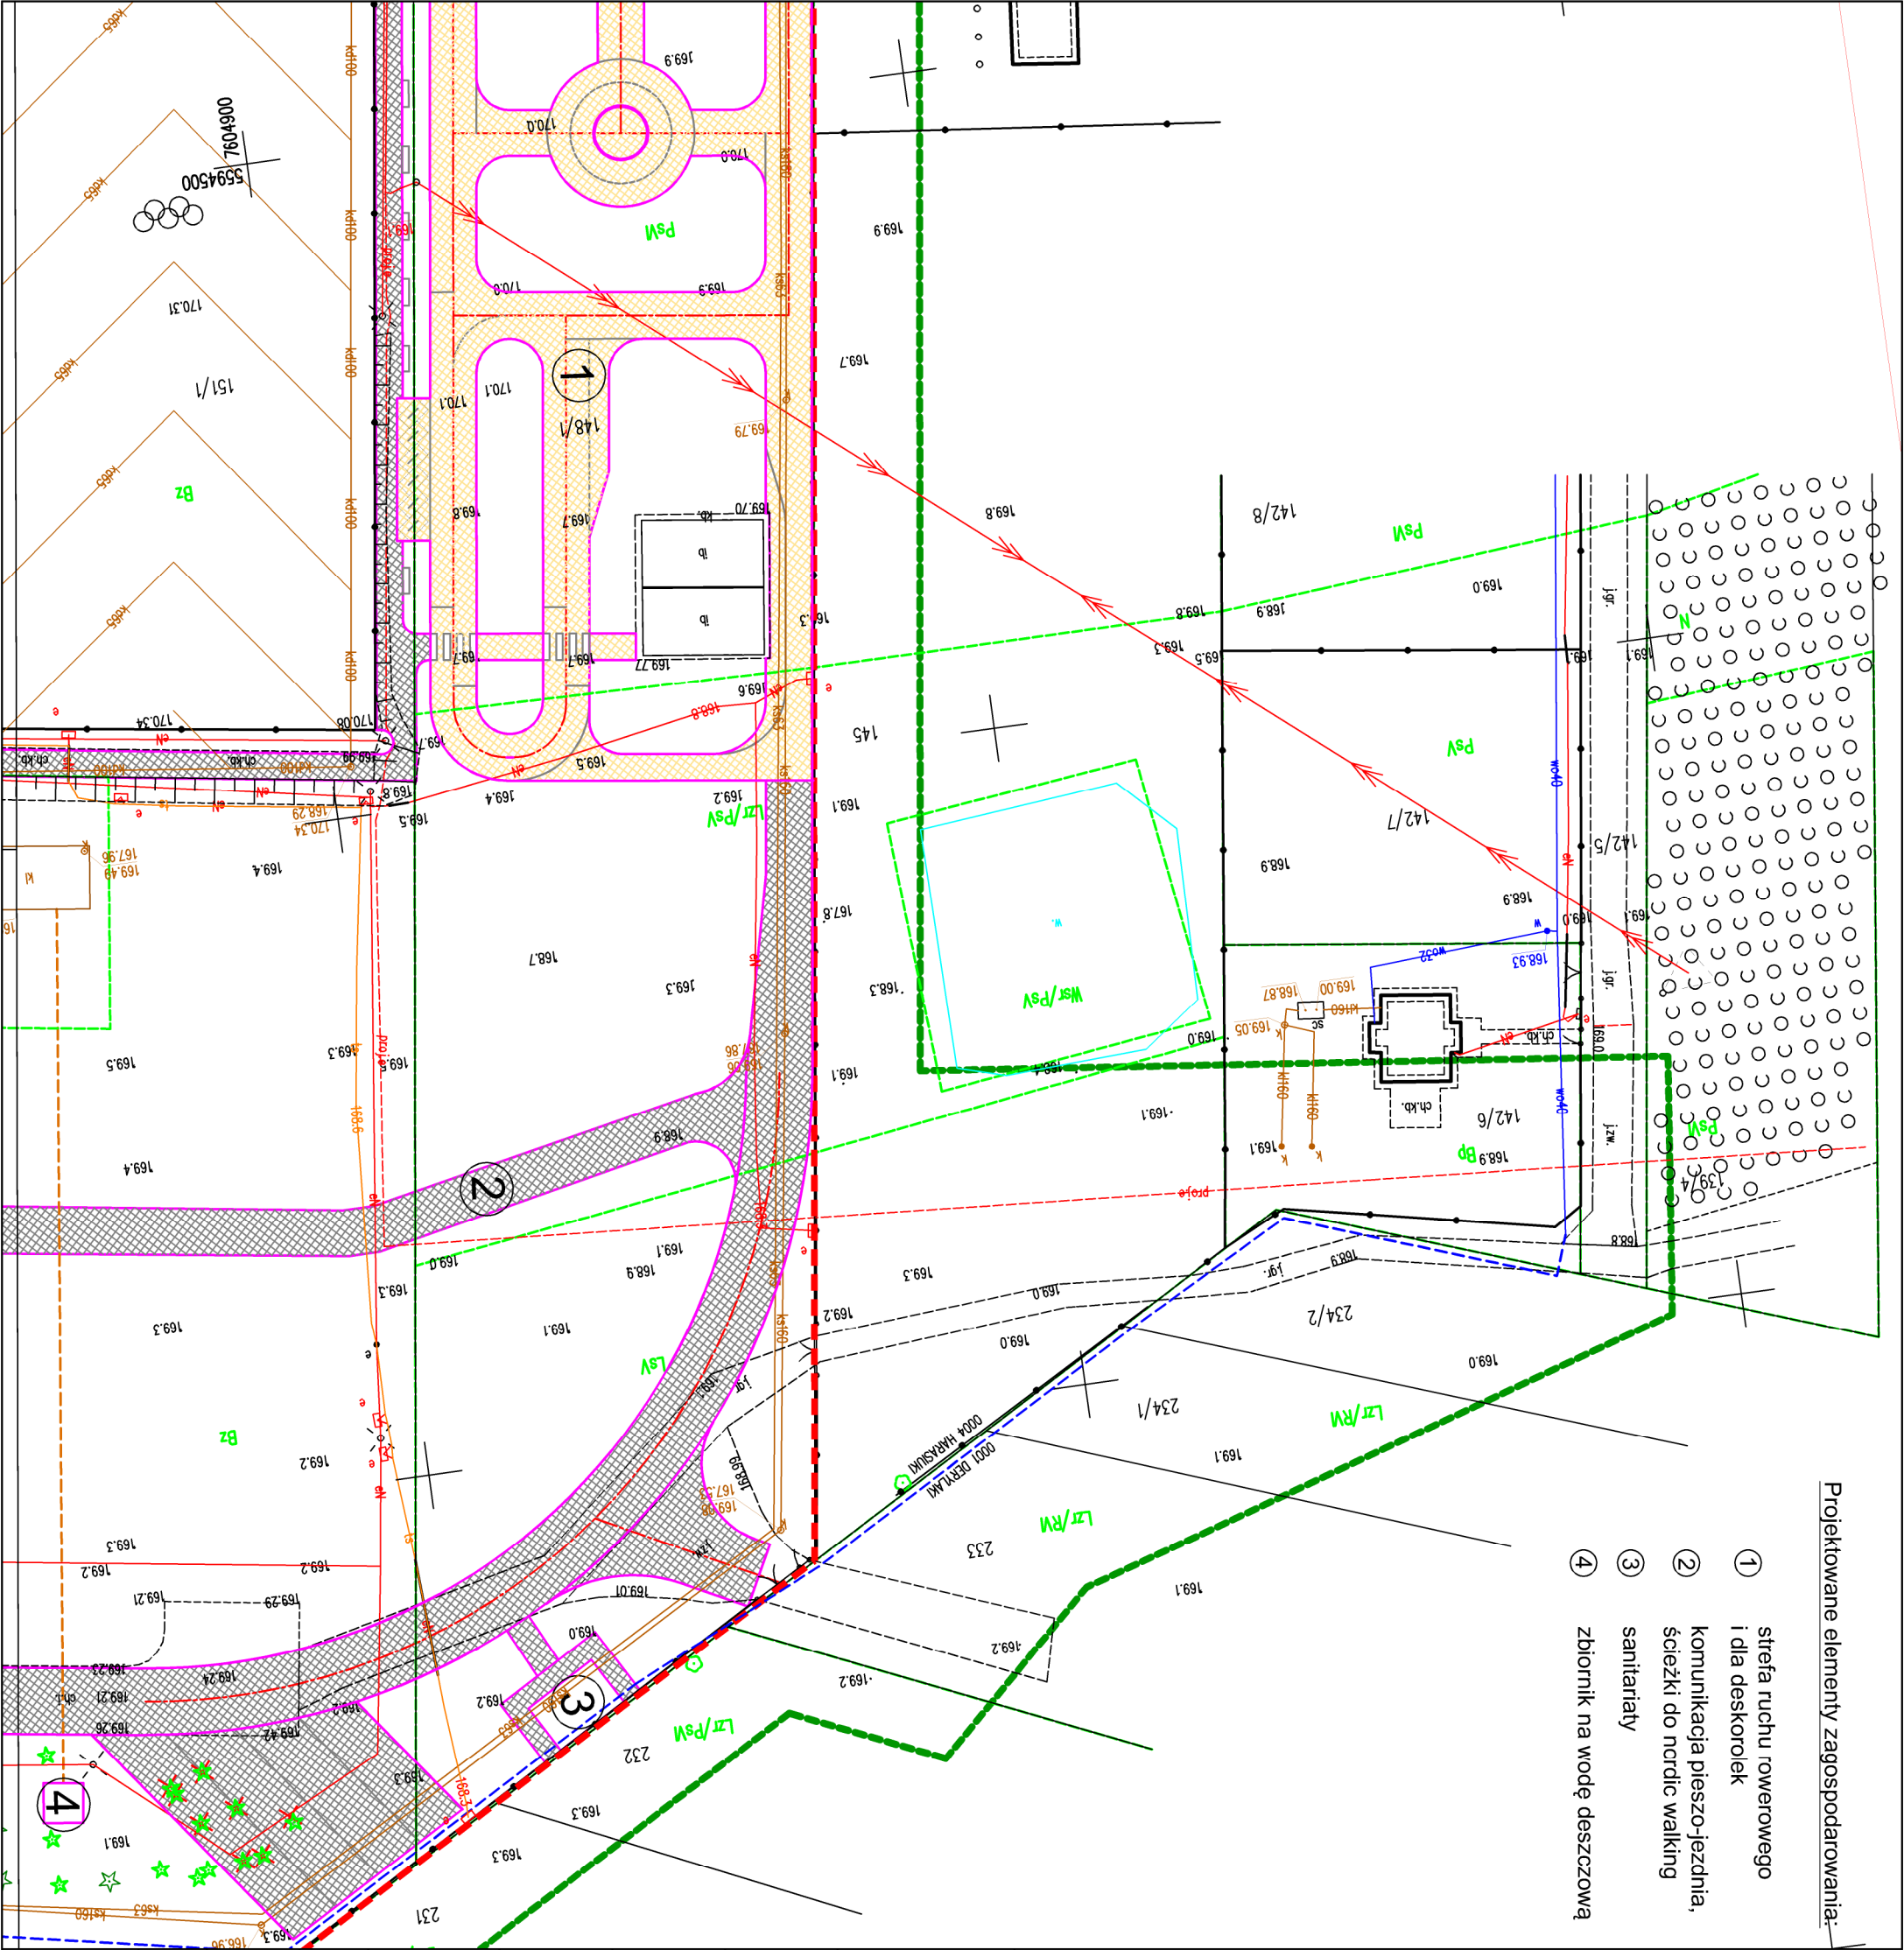

Projektowane elementy zagospodarowania:

- 1 strefa ruchu rowerowego i dla deskorolek
- 2 komunikacja pieszo-jedźnia, ścieżki do nordic walking
- 3 sanitariaty
- 4 zbiornik na wodę deszczową

■ legenda

Istniejące elementy zagospodarowania terenu:

- Granica działek
- Zakres opracowania / obszar oddziaływania obiektu
- Sieć wodociągowa wo50
- Sieć elektroenergetyczna
- Sieć kanalizacyjna ks160
- Sieć kanalizacyjna kd100; kd160

Projektowane elementy zagospodarowania:

- istniejące drzewa do wycinki
- nasadzenia gatunkami rodzimymi drzew i krzewów
- nawierzchnia ciągów komunikacyjnych pieszo-jedźnych z betonowej kostki brukowej
- nawierzchnia ruchu rowerowego i dla deskorolek z betonowej kostki brukowej
- obrys projektowanych elementów
- przyłącze wodociągowe
- kanalizacja deszczowa

■ pracownia:	PWN BUDOWNICTWO WALDEMAR ŁACEK ul. Gęsia 21/28, 20-719 Lublin tel. 667-917-314 NIP 918-199-72-71		
■ projekt:	ROZBUDOWA KOMPLEKSU SPORTOWO-REKREACYJNEGO W MIEJSCOWOŚCI HARASIUKI		
■ adres inwestycji:	WOJEWÓDZTWO PODKARPACIE, POWIAT NIŻAŃSKI, GMINA HARASIUKI OBRĘB EWID. HARASIUKI		
■ inwestor:	GMINA HARASIUKI UL. DŁUGA 11 37-413 HARASIUKI		
■ projektował:	mgr inż. JOLANTA ADAMCZAK spec. inżyniera drogowy LUB/C210/POOD/08		
■ branża:	PZT	■ stadium:	PB
■ nazwa rysunku:			
■ data:	Wziesień 2025	■ nr rysunku:	PK-PZT-02.02
		■ arkusz:	2/2
		■ rev.:	0
Kopowanie niniejszego rysunku w całości lub jego części jakakolwiek techniką oraz udostępnianie osobom trzecim, a w szczególności konkurencji bez pisemnej zgody PWN BUDOWNICTWO Waldemar Łacek jest zabronione.			

PLAN SYTUACYJNY