


PRZEKRÓJ NORMALNY

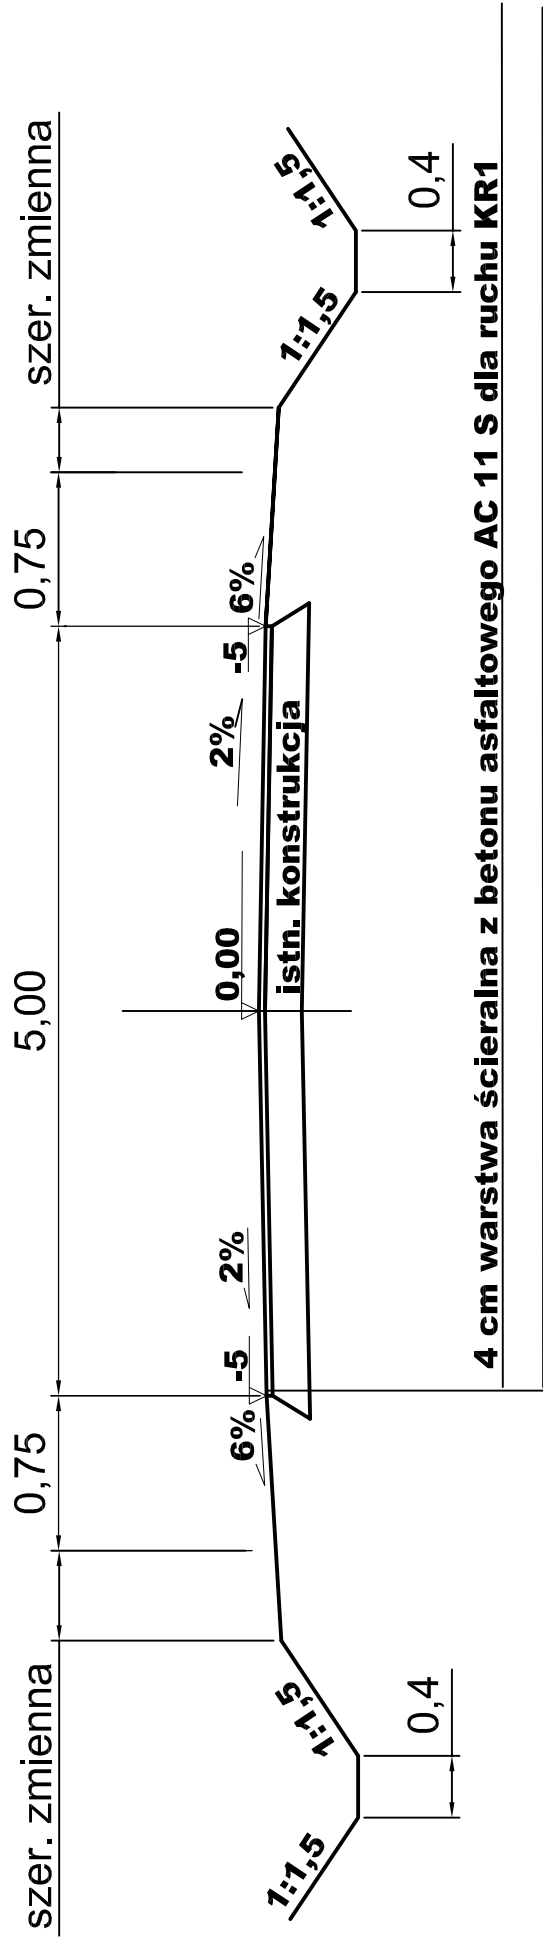

INWESTOR	GMINA HARASIUKI				
OBIEKT	37-413 HARASIUKI				
FAZA OPRACOWANIA	Remont drogi wewnętrznej KDG0013 Sieraków -Osiedle				
NAZWA RYSUNKU	PRZEKROJE NORMALNE		SKALA	Nr RYS.	2
			1:50	DATA	
ZESPÓŁ PROJEKTOWY	BRANŻA	IMIĘ I NAZWISKO	NUMER UPRAWNIENI	PODPIS	
PROJEKTANT	Drogi				MAJ 2014
SPRAWDZAJĄCY	Drogi				MAJ 2014