
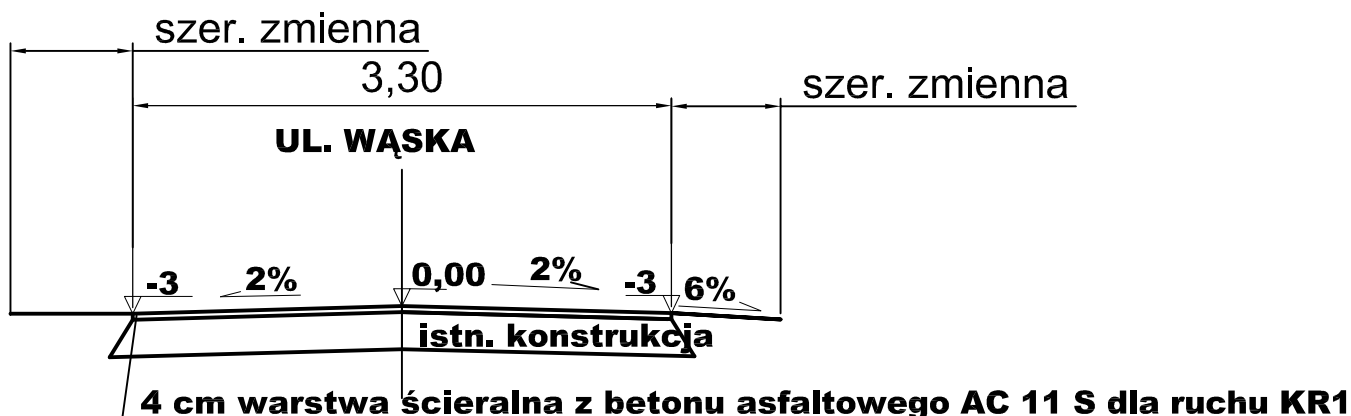
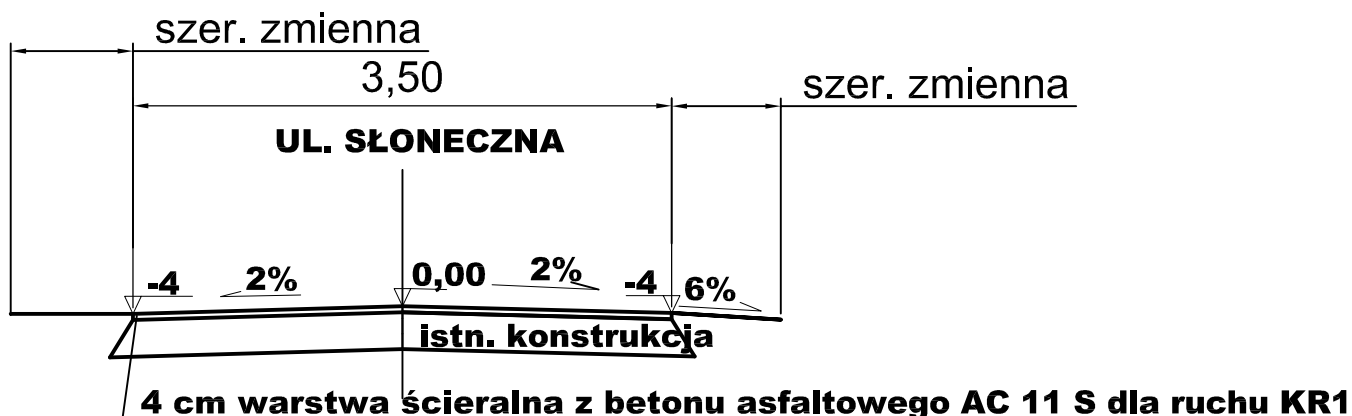


PRZEKRÓJ NORMALNY

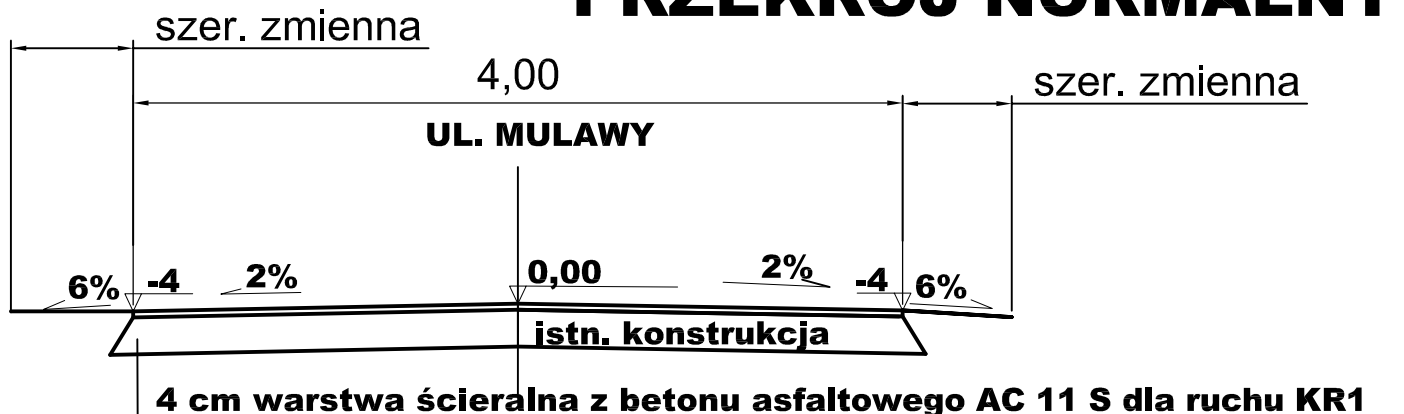

INWESTOR	GMINA HARASIUKI 37-413 HARASIUKI					
OBIEKT	Remont dróg wewnętrznych w miejscowości Huta Krzeszowska- ul. Wąska, Spokojna, Ks. Mulały, Słoneczna					
FAZA OPRACOWANIA	Projekt BUDOWLANO-WYKONAWCZY					
NAZWA RYSUNKU	PRZEKROJE NORMALNE			SKALA	Nr RYS.	3
				1:50		
ZESPÓŁ PROJEKTOWY	BRANŻA	IMIĘ I NAZWISKO	NUMER UPRAWNIEN	PODPIS	DATA	
PROJEKTANT	Drogi				MAJ 2014	
SPRAWDZAJĄCY	Drogi				MAJ 2014	