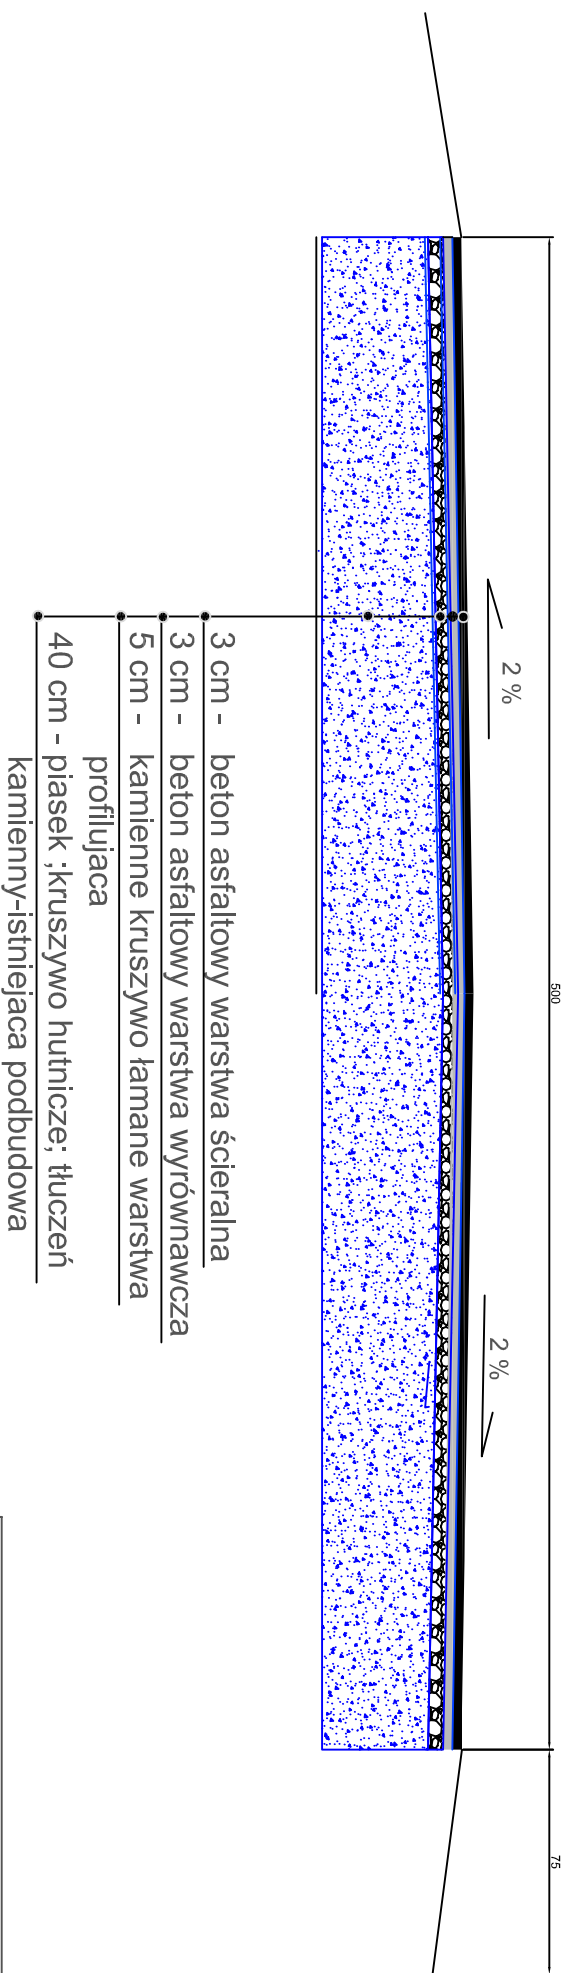


Przekrój konstrukcyjny

[illegible]