


Witold Binkowski  
Zastępca Naczelnika  
w Wydziale Geodezji i Gospodarki Gruntami

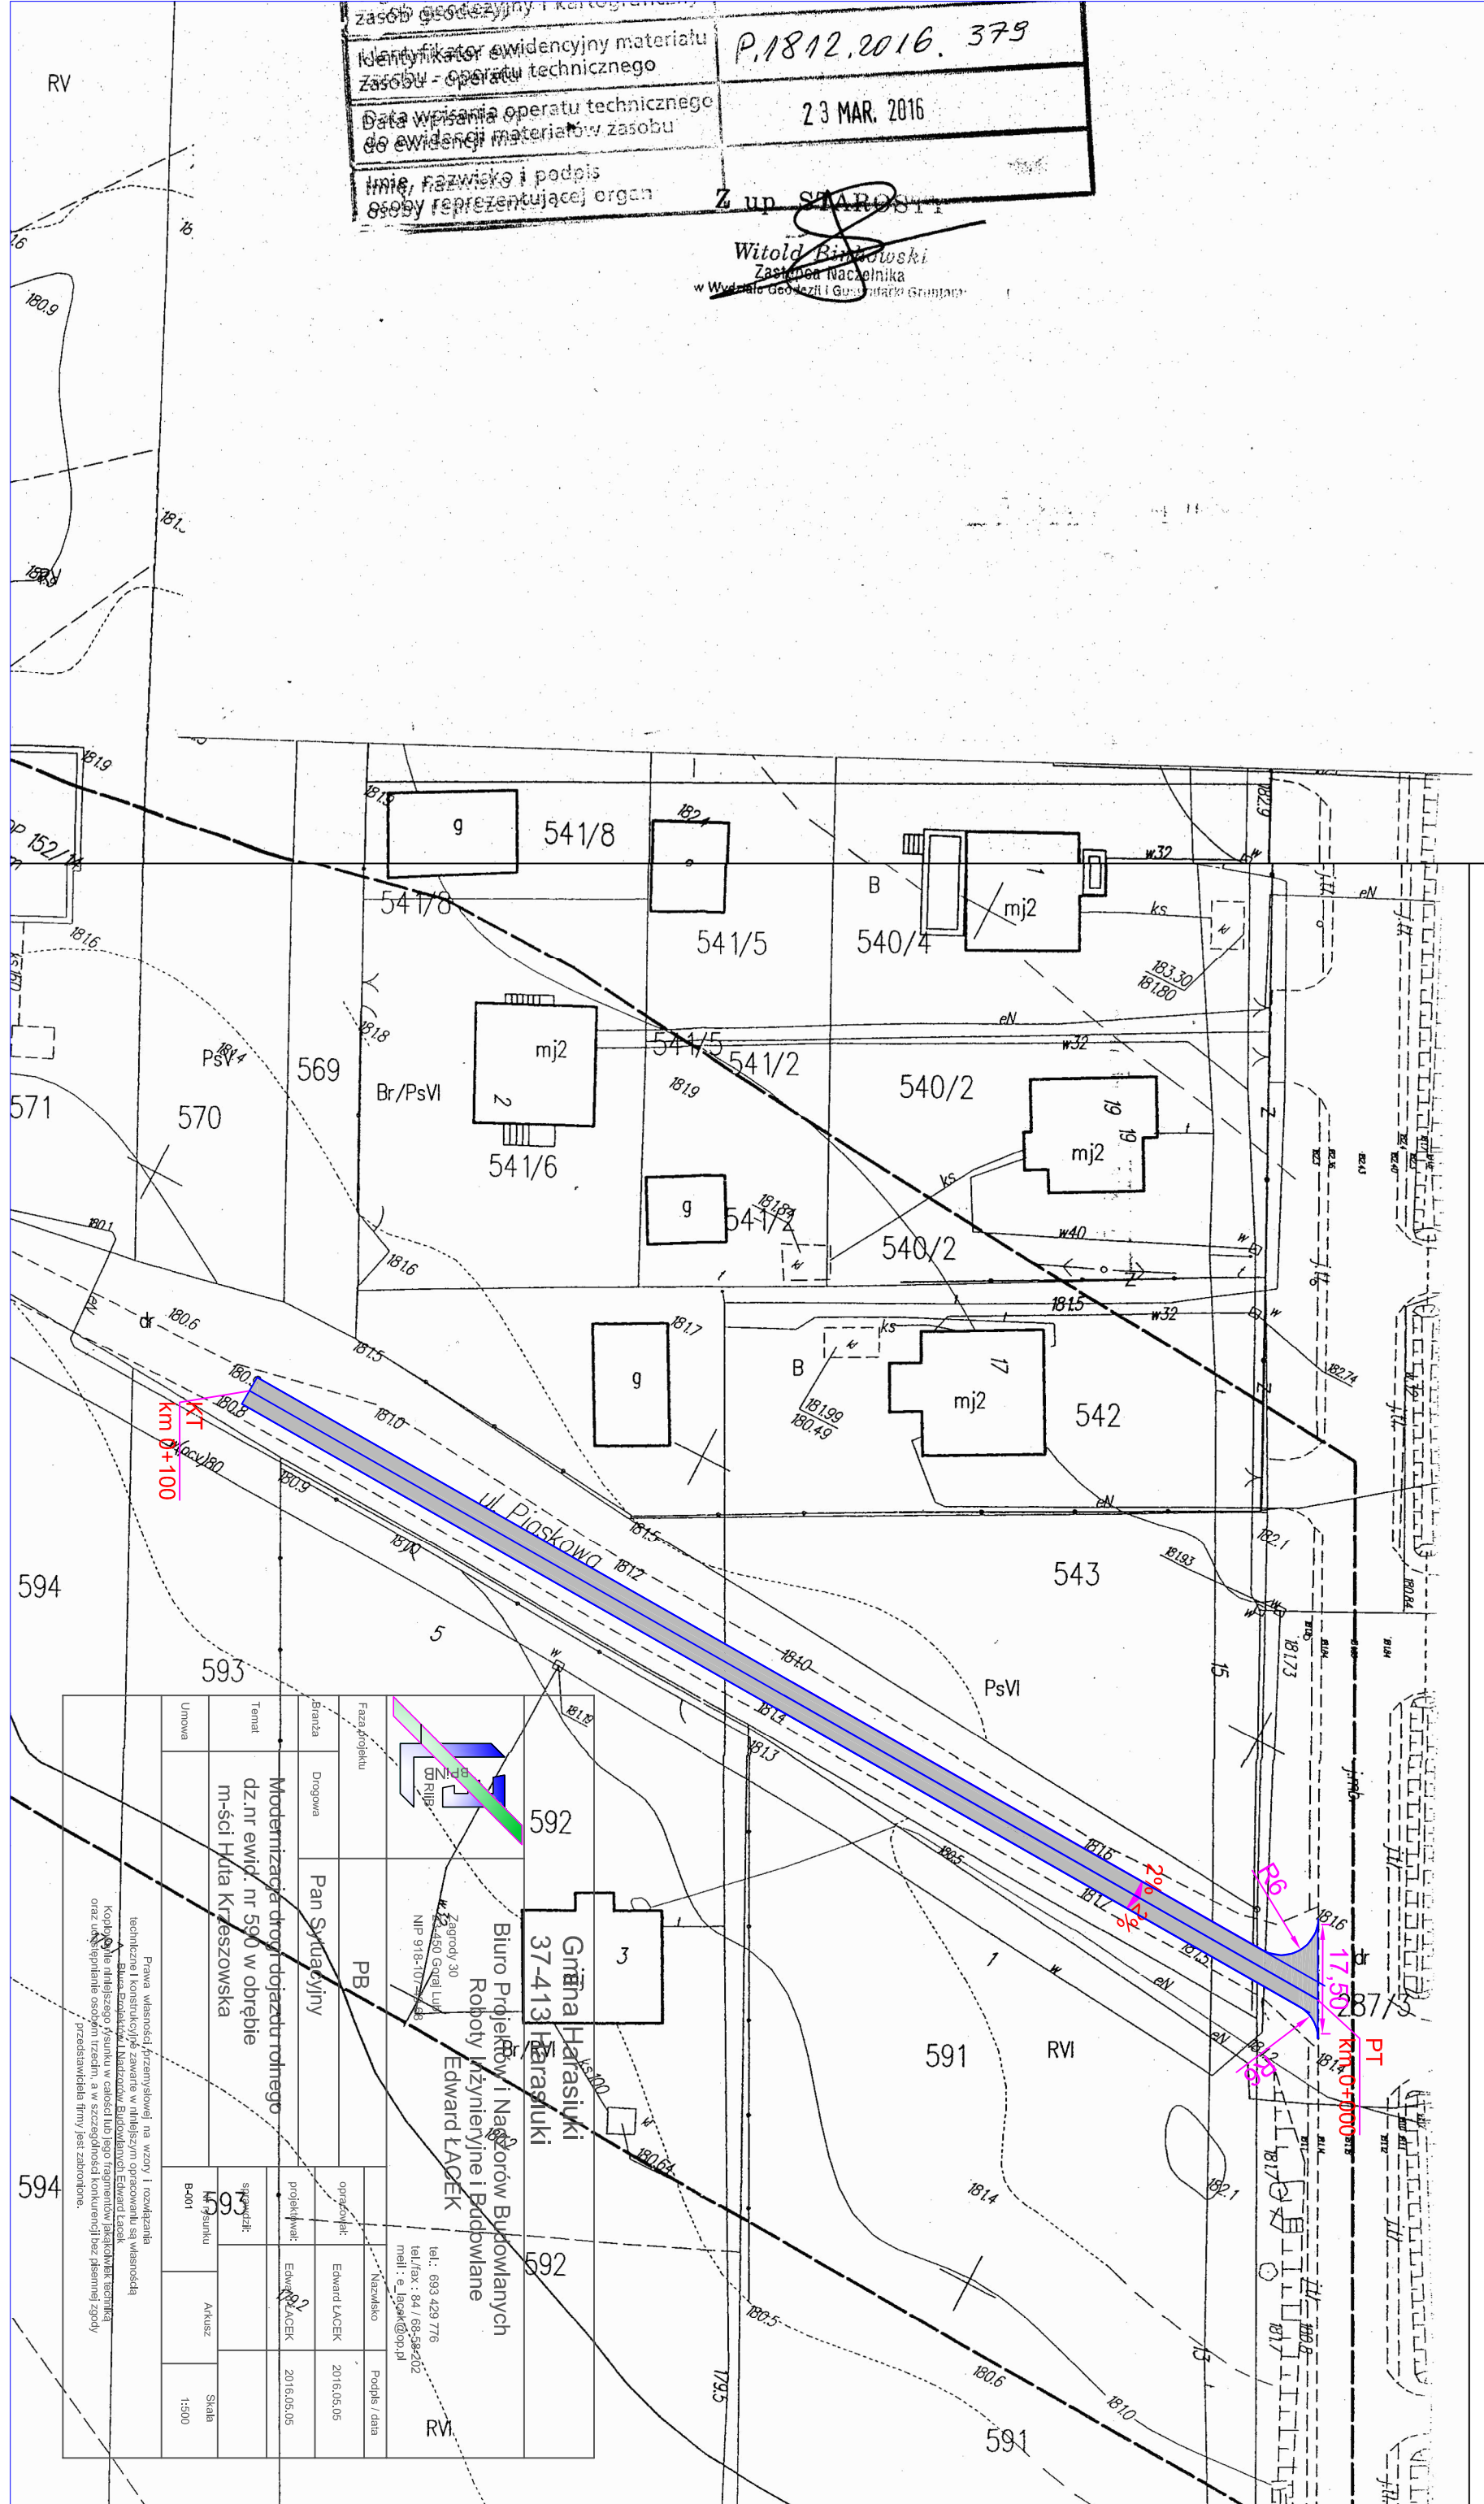

# Plan Sytuacyjny

skala 1 : 500