



Przekrój konstrukcyjny nr 1 km 0+000 - 1+800

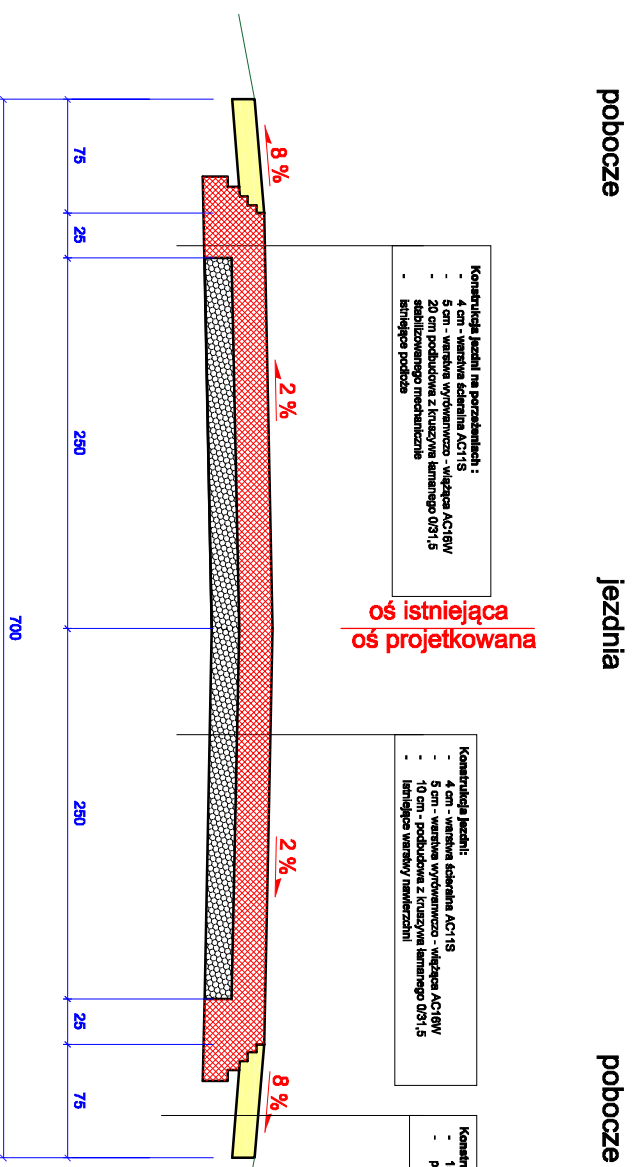

Przekrój konstrukcyjny nr 2 km 1+800 - 3+054

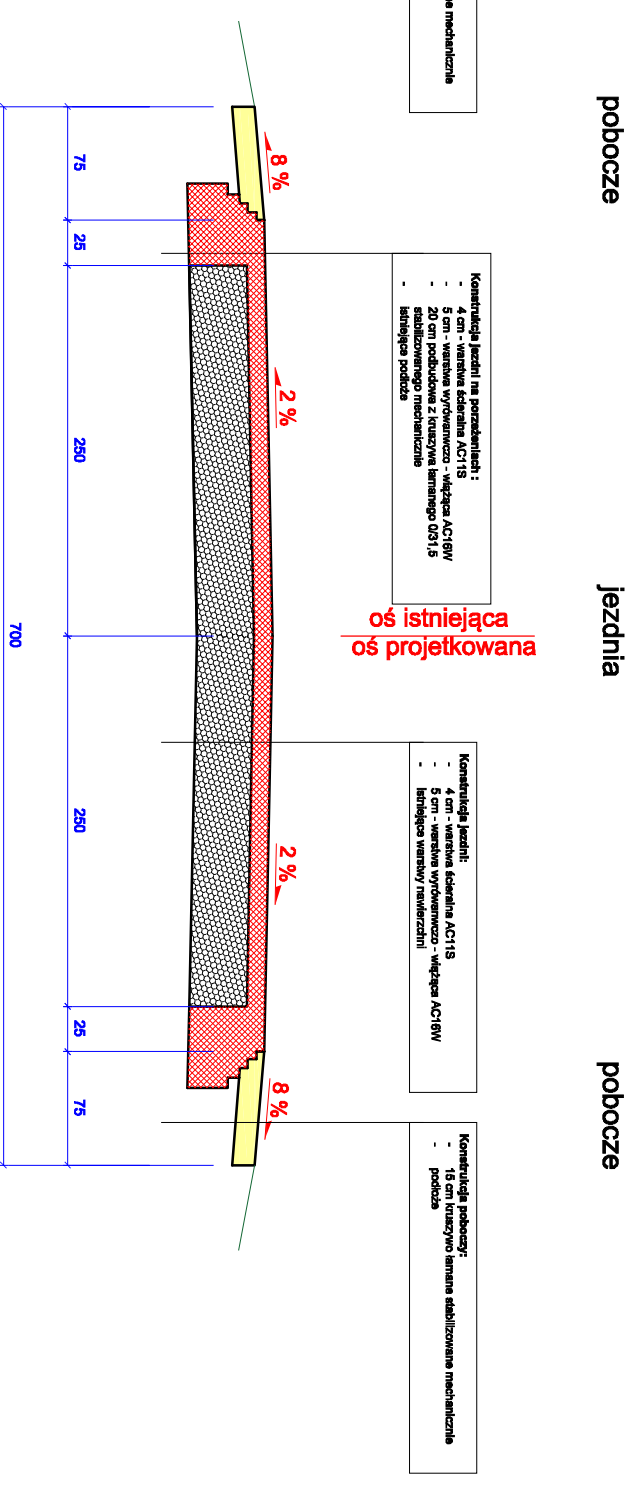

Biuro projektowe: PD PROJEKT inż. Paweł Dul ul. Topolowa 3, 37-464 Stalowa Wola, tel. 607 548 562 email: paweldul@gmail.com		Tytuł rysunku: Przekroje konstrukcyjne Projektant branży drogowej: inż. Paweł Dul upr. PDK/0066/ZHOD/17		Skala: 1:50
Inwestor: Gmina Harasuki Harasuki 112A 37-413 Harasuki	Nazwa zadania Program funkcjonalno - użytkowy dla zadania: Przebudowa drogi gminnej 102102R na odcinku Huta Podgórna - Szełga, gmina Harasuki.			Lokalizacja: Droga gminna nr 102102R Obręb 0008 Huta Stara Obręb 0023 Szełga j. ew. 181201_2 Harasuki
Stadium: PFU	Data: sierpień 2019r			Nr rysunku: