

**UCHWAŁA NR XXI/130/20
RADY GMINY HARASIUKI**

z dnia 30 lipca 2020 r.

**w sprawie przystąpienia do sporządzenia miejscowego planu zagospodarowania
przestrzennego dla rejonu ul. Błonie gmina Harasiuki.**

Na podstawie art.18 ust. 2 pkt 5 ustawy z dnia 8 marca 1990 r. o samorządzie gminnym (Dz. U. z 2020 r., poz. 713) oraz art. 14 ust. 1, 2 i 4 ustawy z dnia 27 marca 2003 r. o planowaniu i zagospodarowaniu przestrzennym (Dz. U. z 2020 r., poz. 293) - **Rada Gminy Harasiuki uchwala**, co następuje:

§ 1.

Przystępuje się do sporządzenia miejscowego planu zagospodarowania przestrzennego dla rejonu ul. Błonie w miejscowości Huta Krzeszowska.

§ 2.

Integralną część uchwały stanowi załącznik graficzny przedstawiający granice obszaru objętego projektem miejscowego planu zagospodarowania przestrzennego.

§ 3.

Wykonanie uchwały powierza się Wójtowi Gminy Harasiuki.

§ 4.

Uchwała wchodzi w życie z dniem podjęcia.




GINA HARASIUKI
POWIAT NIŻAŃSKI
WOJEWÓDZTWO PODKARPACKIE

Załącznik do Uchwały
Nr XXI/130/2020
Rady Gminy Harasiuki
z dnia 30 lipca 2020 r.

10 0 10 20 m

SKALA 1:1500

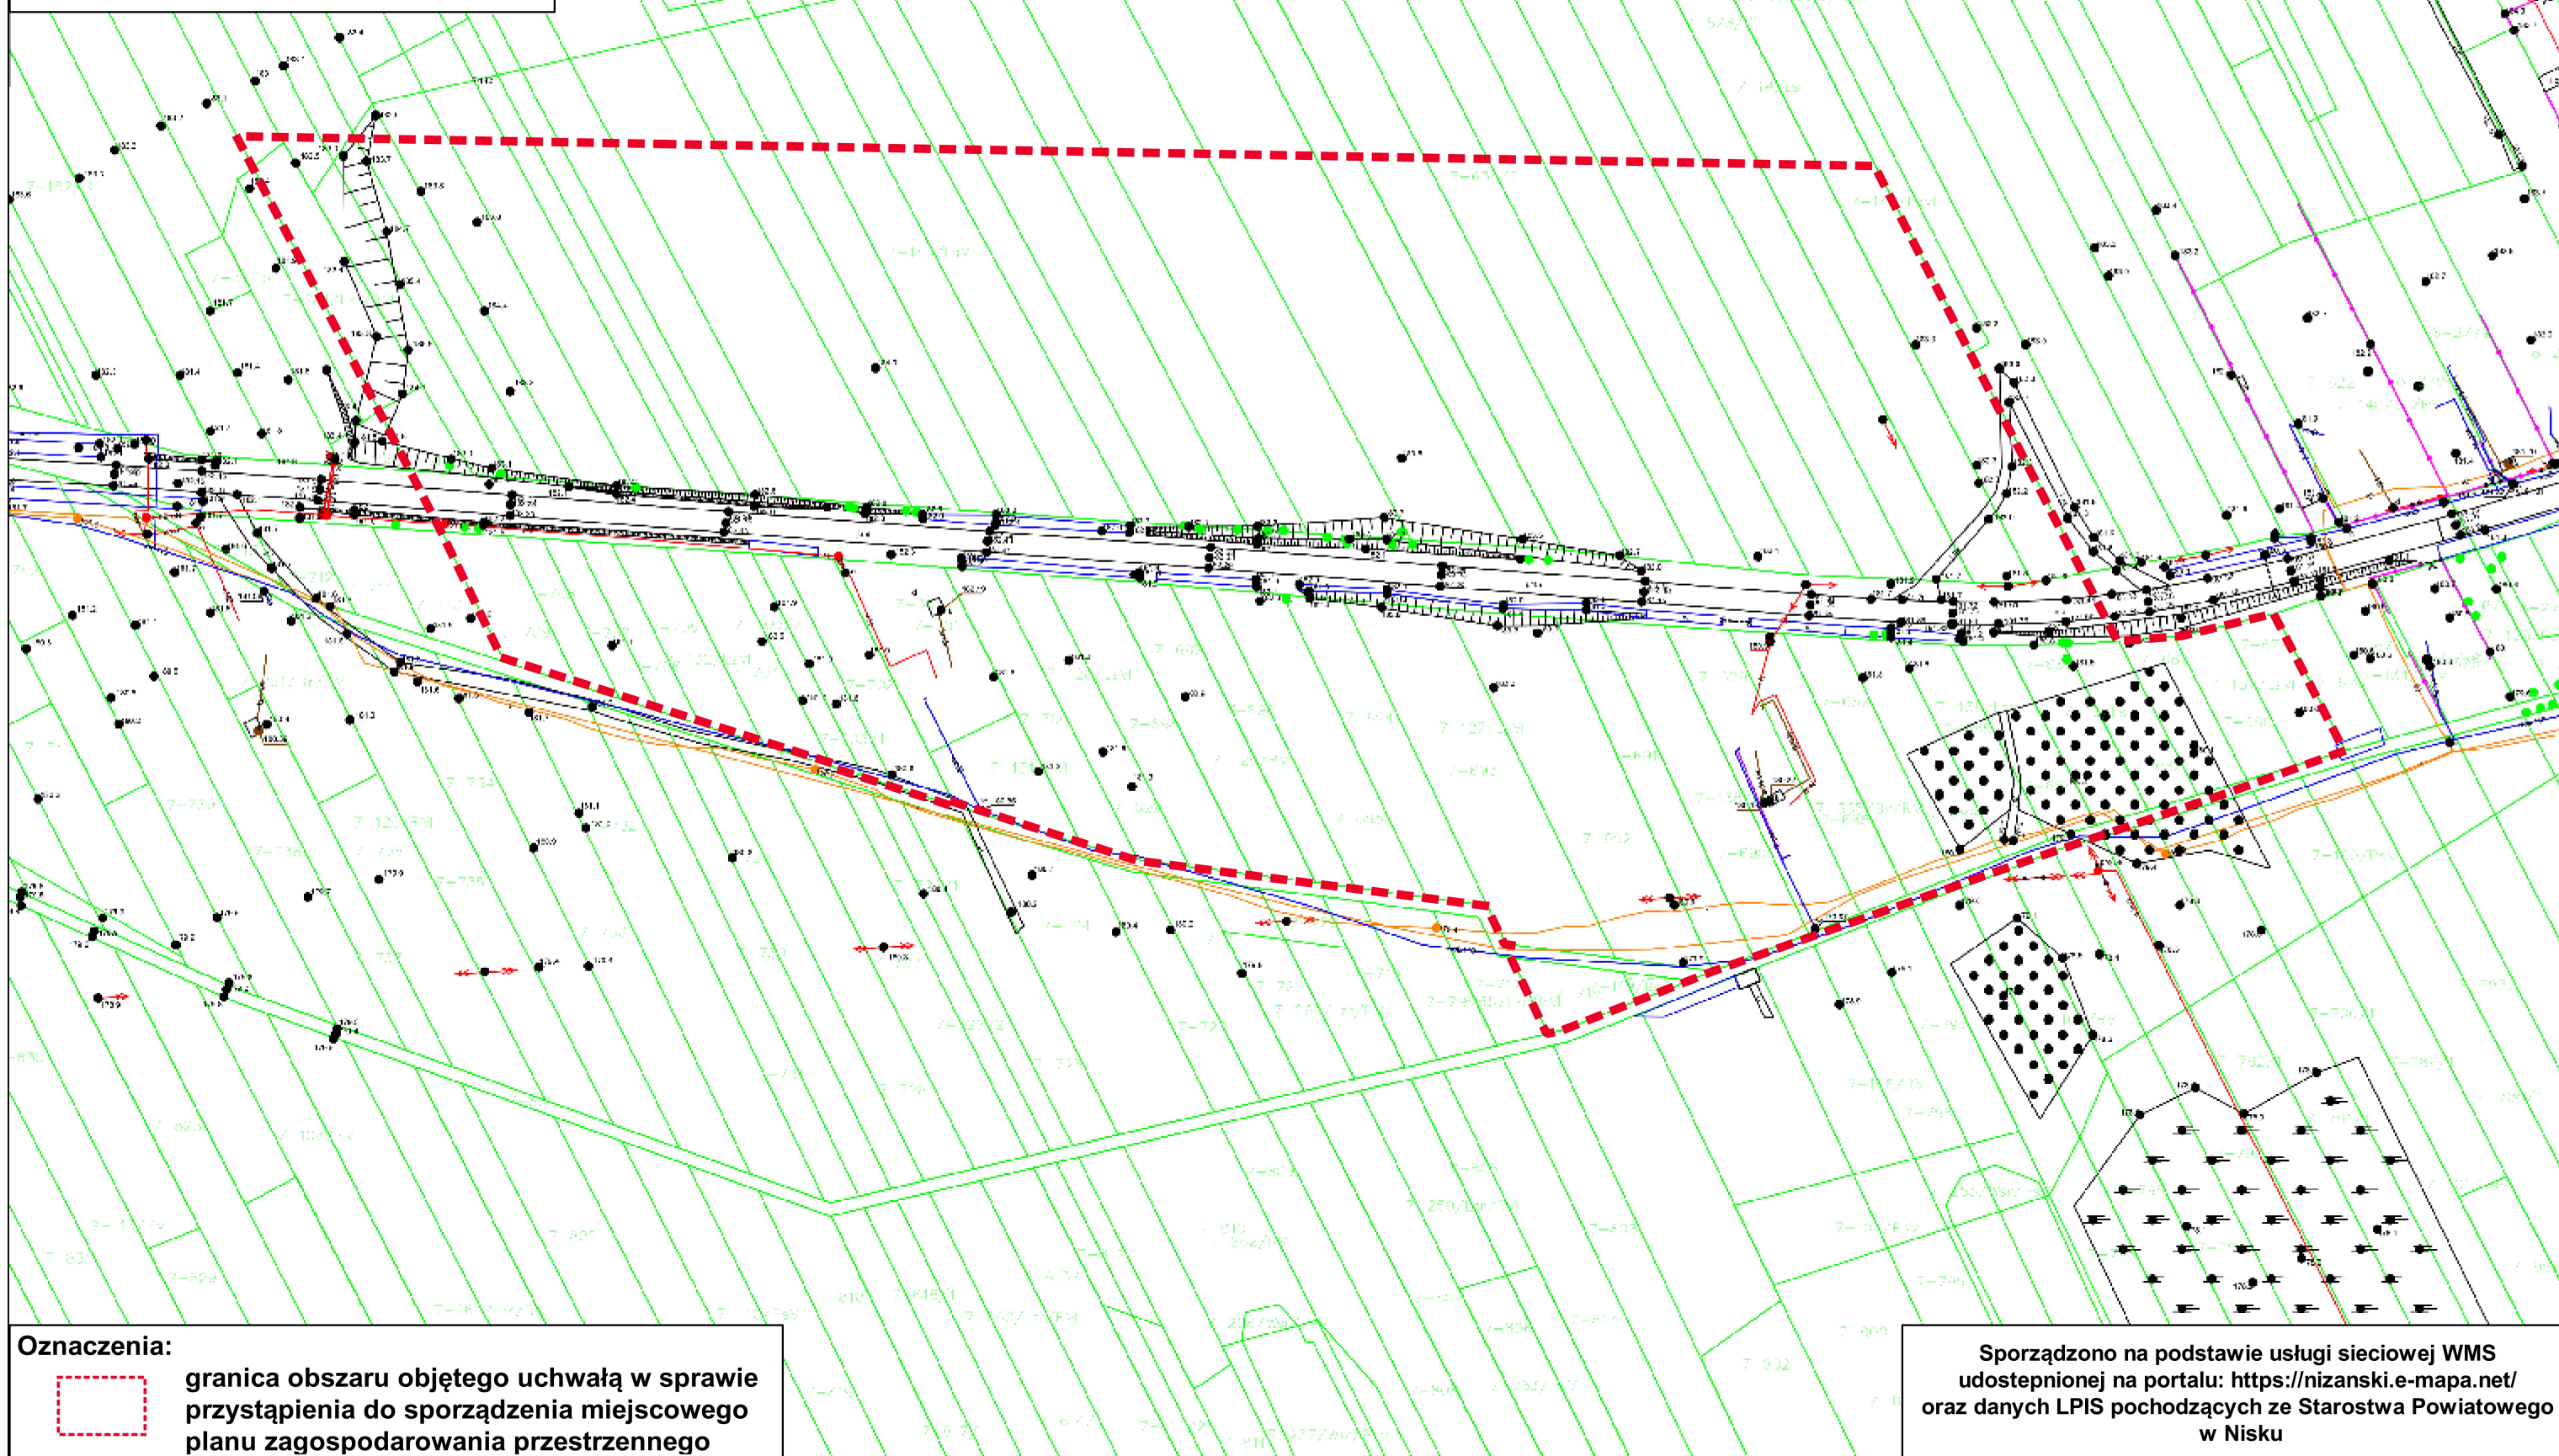

Oznaczenia:



granica obszaru objętego uchwałą w sprawie
przystąpienia do sporządzenia miejscowego
planu zagospodarowania przestrzennego

Sporządzono na podstawie usługi sieciowej WMS
udostępnionej na portalu: <https://nizanski.e-mapa.net/>
oraz danych LPIS pochodzących ze Starostwa Powiatowego
w Nisku