
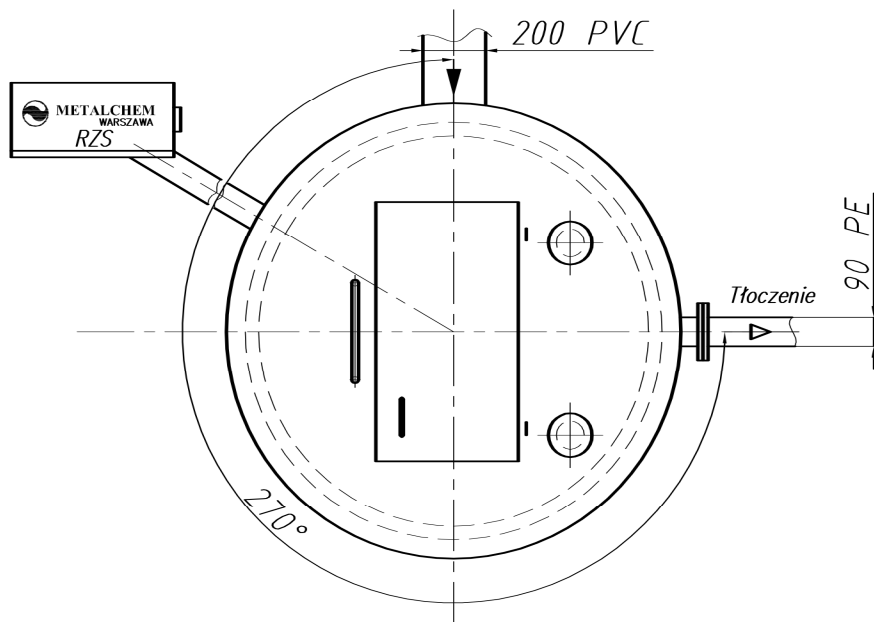


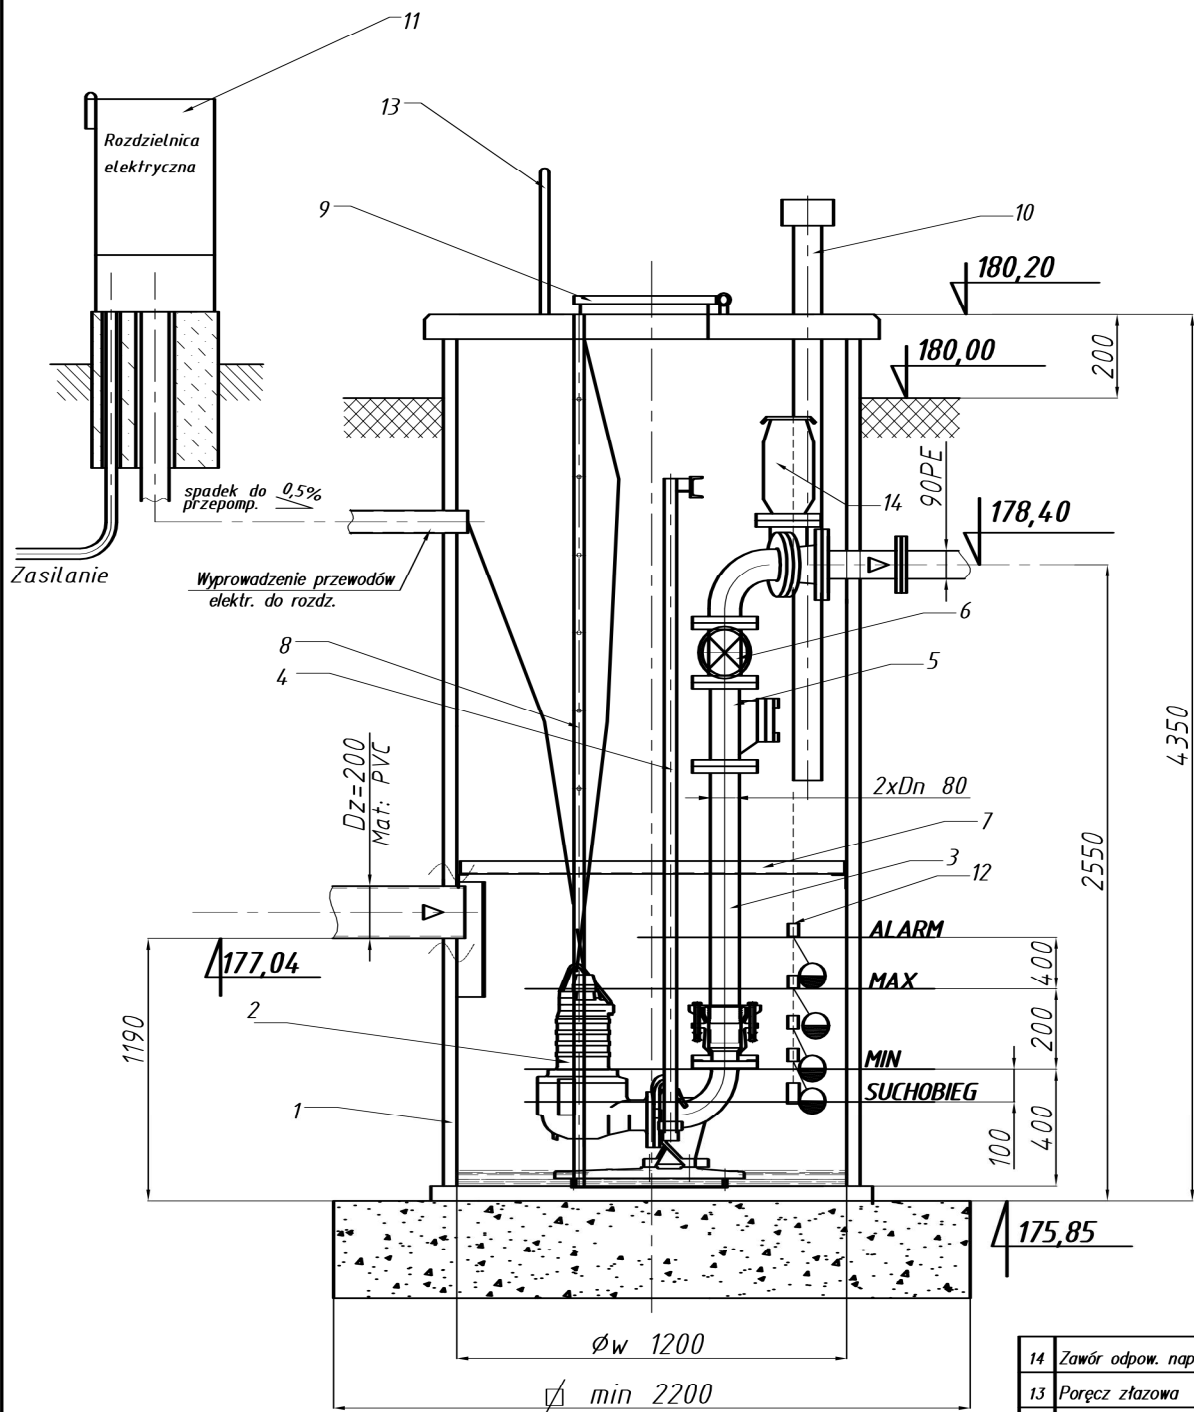

14	Zawór odpow. napowietrz.	szt.	1	Dn 50
13	Poręcz żłazowa	szt.	1	Stal 1.4301
12	Zespół sygn. poziomu	kpl.	1	sygn. płytakowe
11	Rozdzielnica	kpl.	1	RZS typ METALCHEM
10	Kominki wentylacyjne	szt.	2	PVC
9	Właz z kratą	szt.	1	Stal 1.4301
8	Drabina	szt.	1	Stal 1.4301
7	Pomost	szt.	1	Stal 1.4301
6	Zasuwa	szt.	2	Dn80
5	Zawór zwrotny kulowy	szt.	2	Dn80
4	Prowadnice	kpl.	2	METALCHEM
3	Orurowanie	kpl.	2	Dn80 stal 1.4301
2	Pompa	szt.	2	METALCHEM
1	Zbiornik	szt.	1	Polimerobeton
Lp	Wyszczególnienie	Jedn.	Ilość	Opis

METALCHEM
WARSZAWA

Nazwa: HUTA NOWA P1

Typ: PMS 2x08-32V-12x43 PMB

Data:

Podpis: