



ŁAWOSTÓŁ ZADASZONY - 3 szt. 1:20

# A-A 1:20

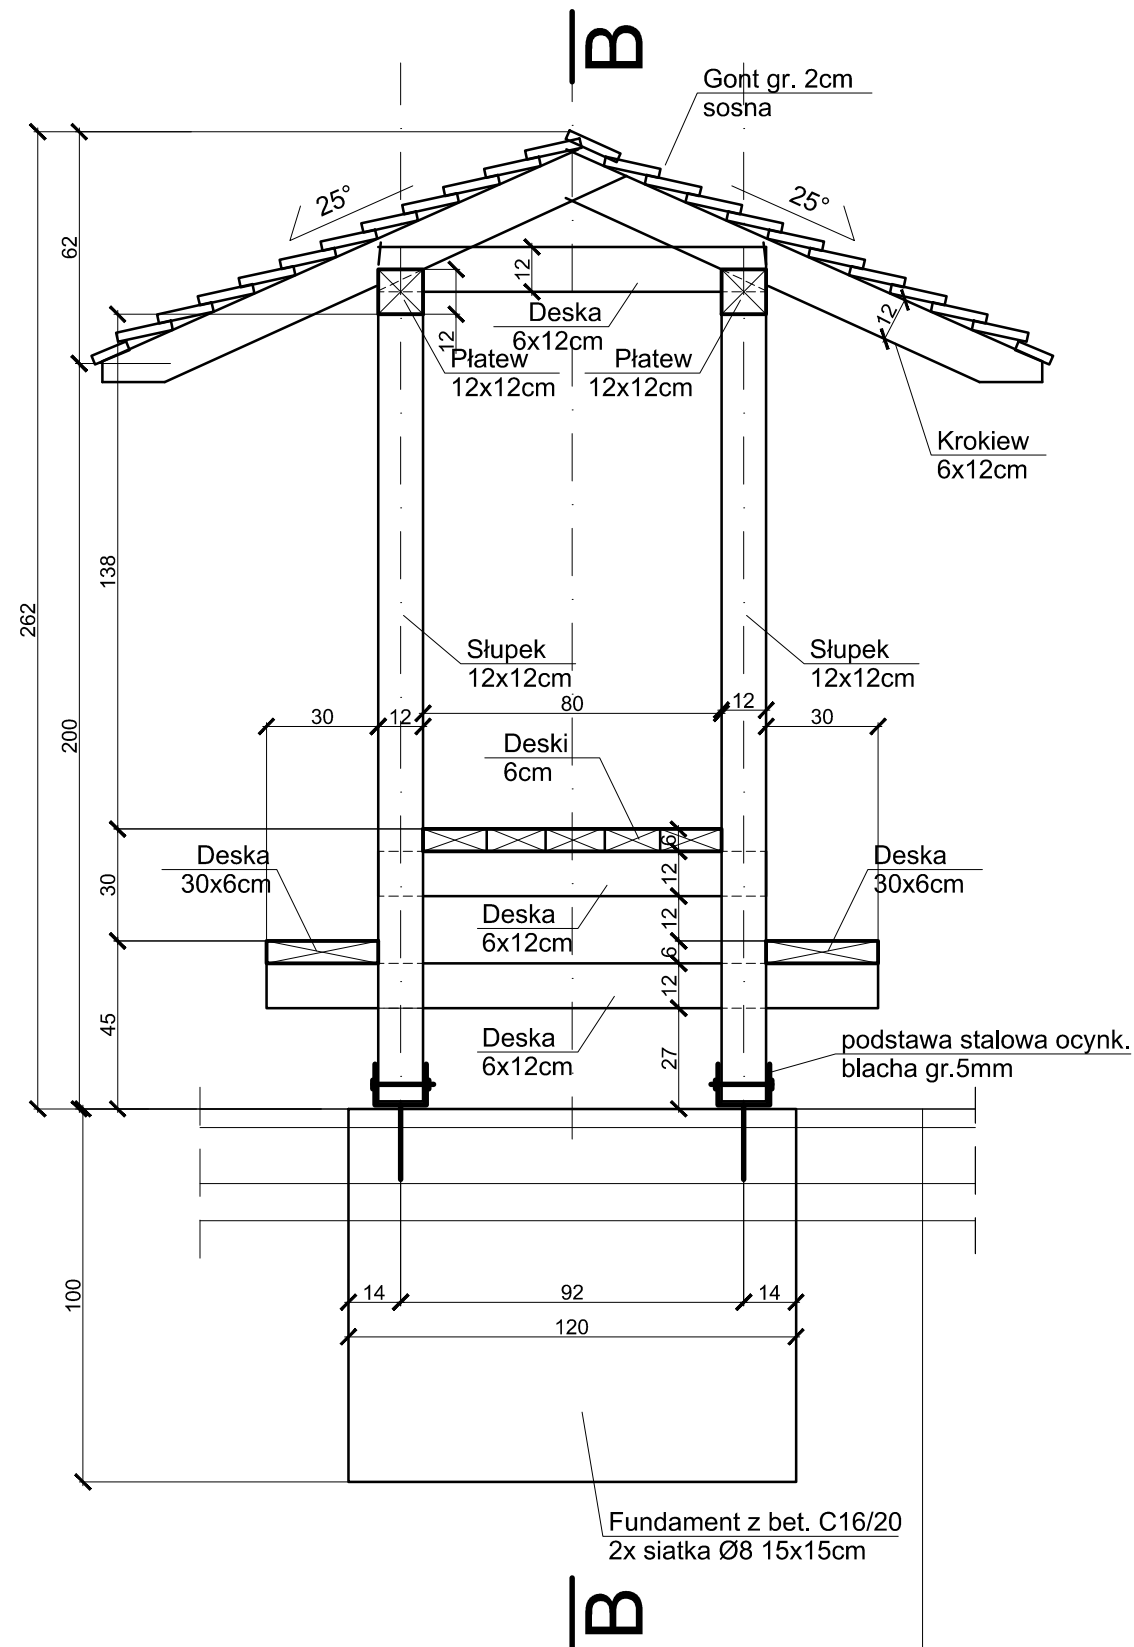

# B-B 1:20

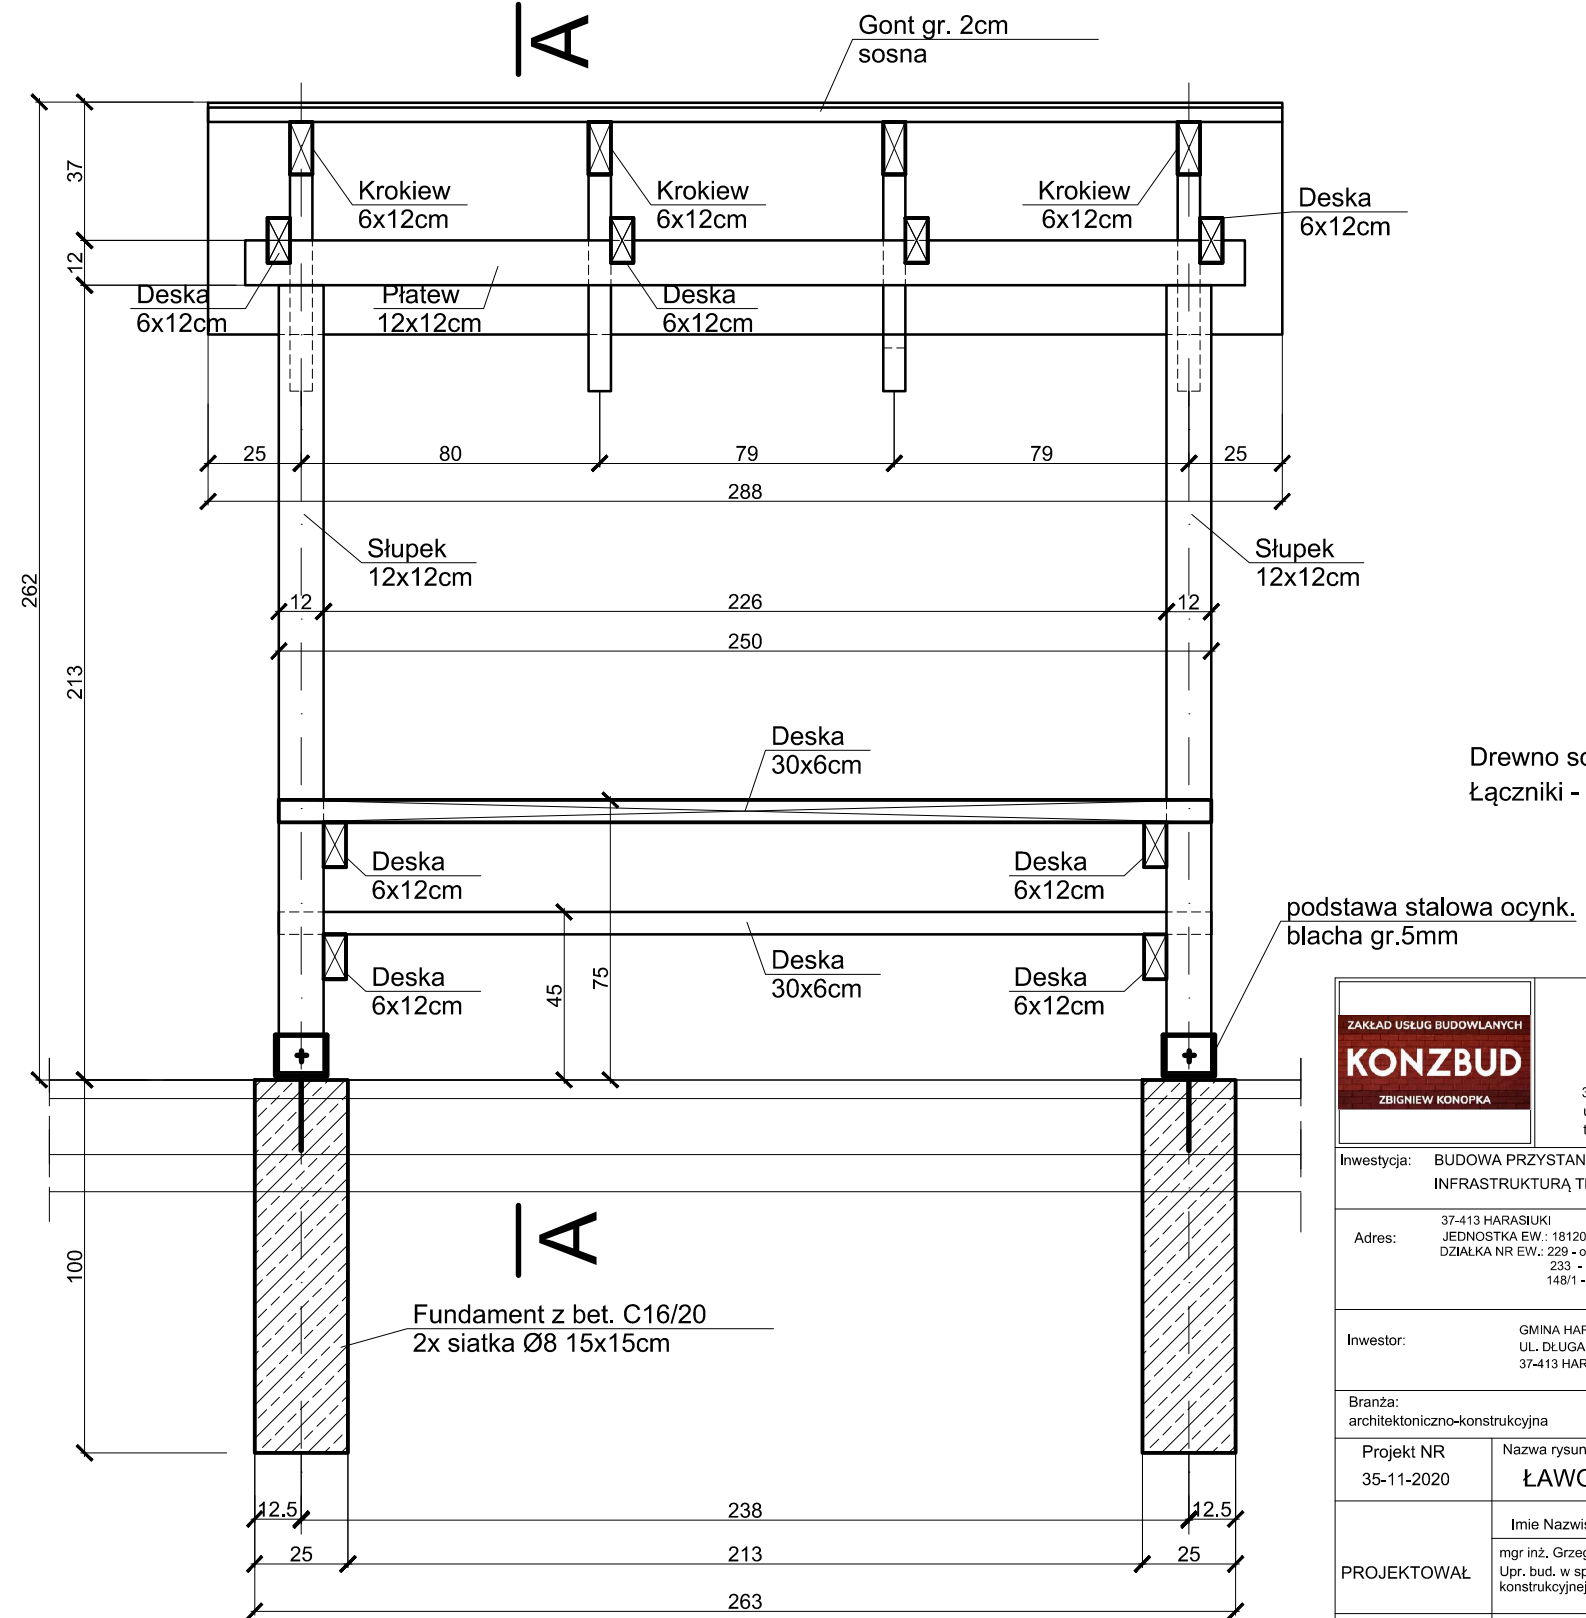

Drewno sosnowe klasy C30  
Łączniki - śruby ocynkowane

podstawa stalowa ocynk.  
blacha gr.5mm

<div style="border: 1px solid black; padding: 5px; text-align: center;"> <small>ZAKŁAD USŁUG BUDOWLANYCH</small>  <b>KONZBUD</b>  <small>ZBIGNIEW KONOPKA</small> </div>	<b>ZAKŁAD USŁUG BUDOWLANYCH</b> <i><b>"KONZBUD"</b></i> <i>inż. Zbigniew Konopka</i>			
	37-464 Stalowa Wola ul. Żurawia 23 tel/fax:/015/8448440		tel kom: 0 601 531 895 e-mail:biuro@konzbud.pl http://www.konzbud.pl	
Inwestycja: BUDOWA PRYZYSTANI KAJAKOWEJ WRAZ Z NIEZBĘDĄ INFRASTRUKTURĄ TECHNICZNĄ				
Adres: 37-413 HARASIUKI JEDNOSTKA EW.: 181201_2 HARASIUKI DZIAŁKA NR EW.: 229 - obręb 0001 Deryluki 233 - obręb 0001 Deryluki 148/1 - obręb 0004 Harasiuki				
Inwestor: GMINA HARASIUKI UL. DŁUGA 11 37-413 HARASIUKI				
Branża: architektoniczno-konstrukcyjna			Stadium projektu: Projekt Budowlany	
Projekt NR 35-11-2020	Nazwa rysunku <b>ŁAWOSTÓŁ ZADASZONY</b>			Skala 1:20
PROJEKTOWAŁ	Imię Nazwisko mgr inż. Grzegorz Kuś Upr. bud. w specjalności konstrukcyjnej bez ograniczeń	Nr. upraw. K-97/02	Podpis	Data 10.2020
	SPRAWDZIŁ	inż. Zbigniew Konopka Upr. bud. w specjalności konstrukcyjnej bez ograniczeń	33,46/Tbg/78	10.2020
DATA MODYFIKACJI				.dwg
Zastrzegam się wszelkie prawa wynikające z Ustawy o prawie autorskim. Rysunek niniejszy nie może być w całości lub w części przerysowany, uzupełniony lub odstępiony komukolwiek, bez pisemnej zgody firmy Z.U.B. KONZBUD w Stalowej Woli				