Rzut parteru - wykaz robót remontowych
skala 1:100

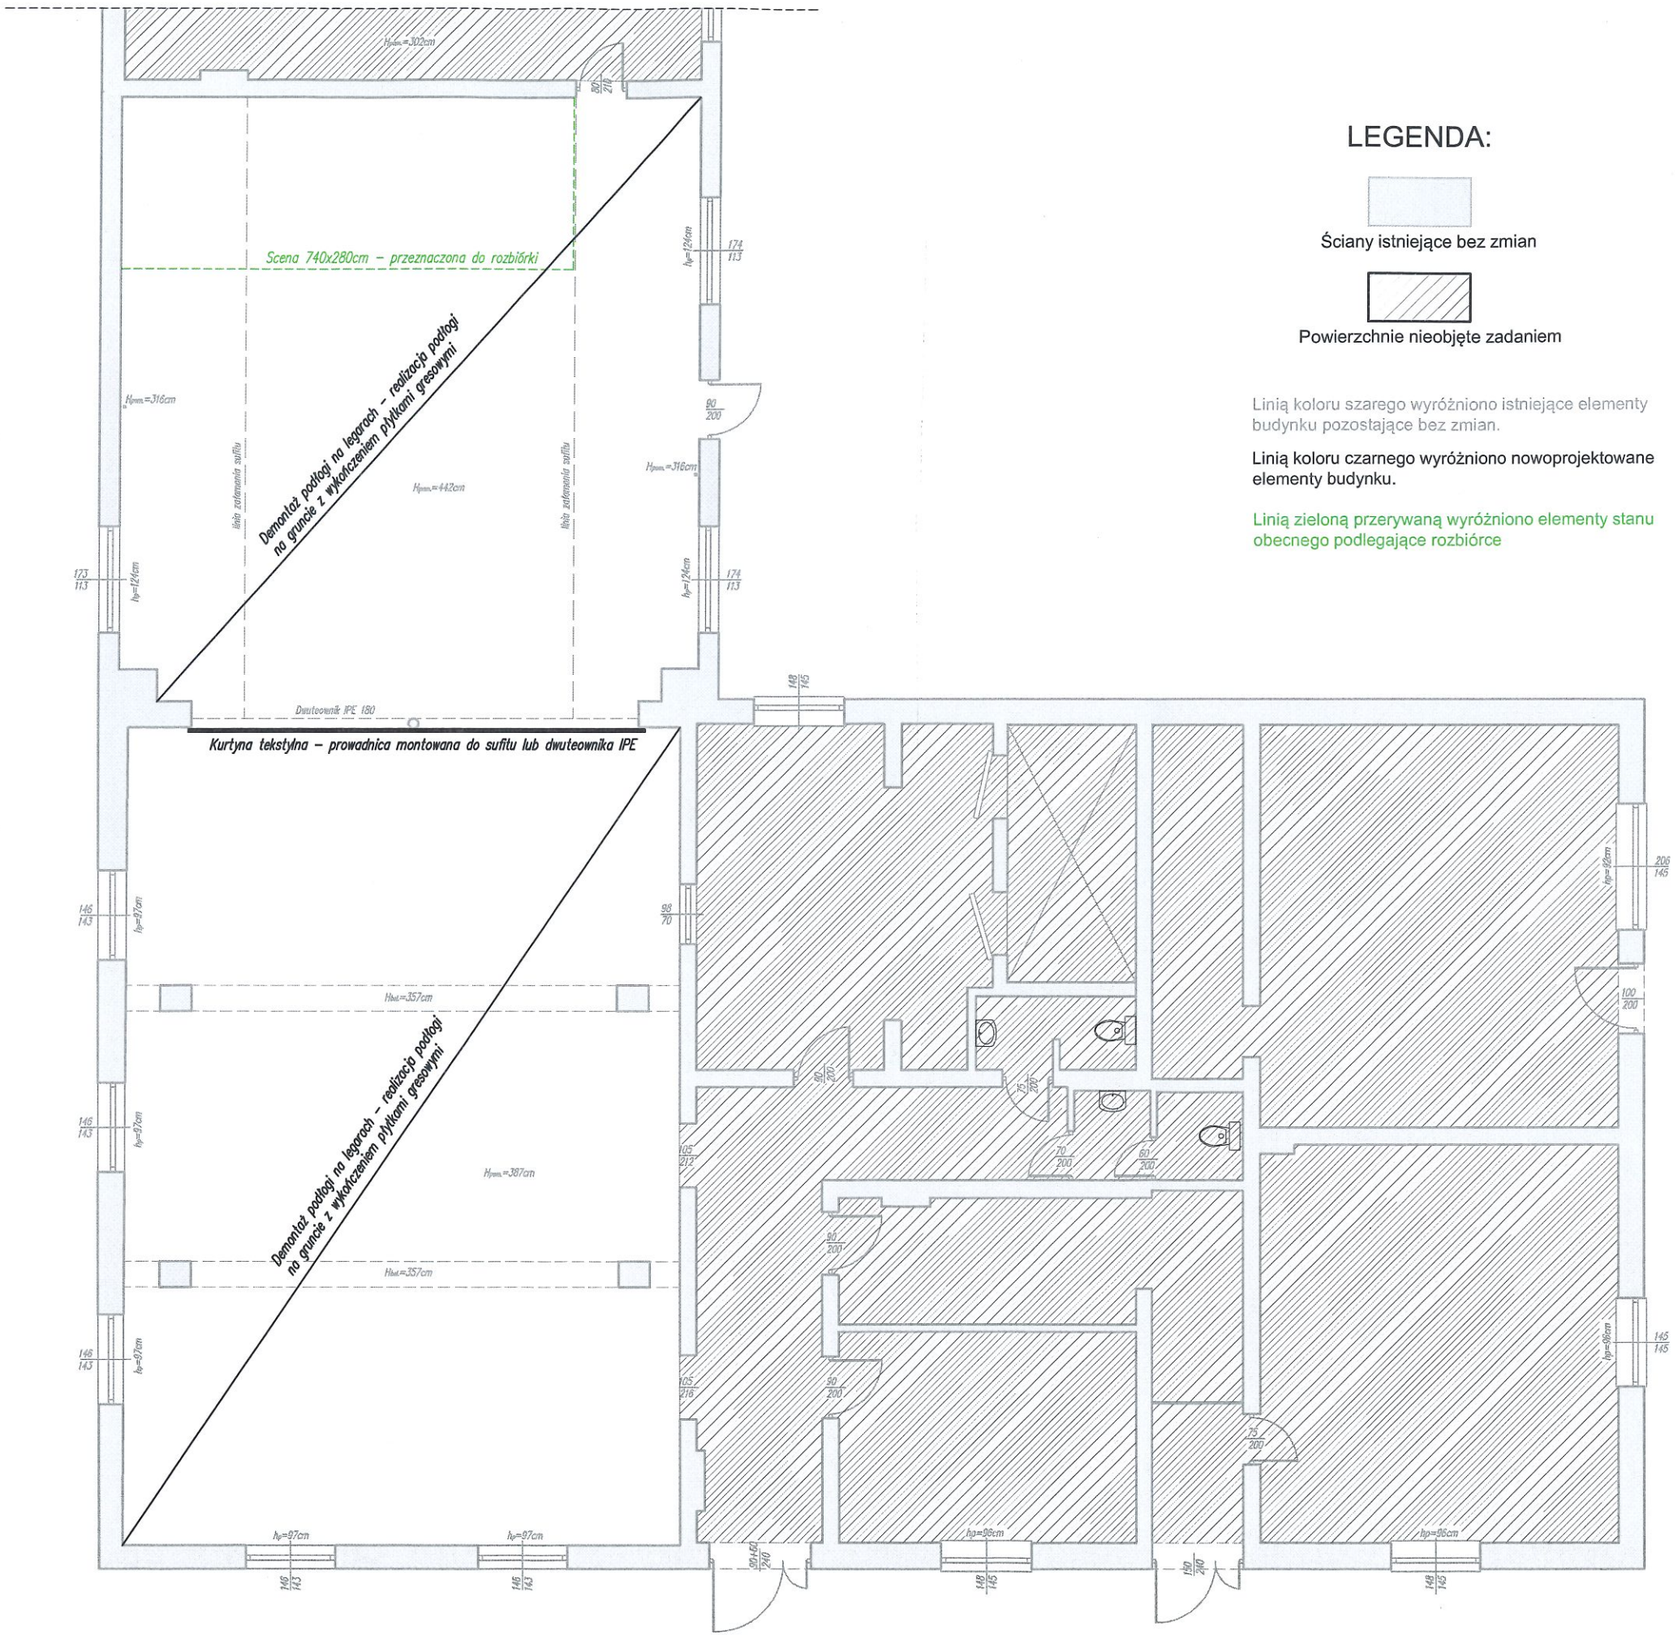

LEGENDA:

Ściany istniejące bez zmian

Powierzchnie nieobjęte zadaniem

Linią koloru szarego wyróżniono istniejące elementy budynku pozostające bez zmian.

Linią koloru czarnego wyróżniono nowoprojektowane elementy budynku.

Linią zieloną przerywaną wyróżniono elementy stanu obecnego podlegające rozbiórce

ARKADA
Biuro projektowe
ul. Wolności 30
37-400 Nisko
tel. 509 196 145

INWESTYCJA	Remont świetlicy wiejskiej w Maziarni
INWESTOR	Gmina Harasiuki ul. Długa 11 37-413 Harasiuki
LOKALIZACJA INWESTYCJI	Dz.: 520/2, 520/3, 519/1 Obr.: 0013 Maziarnia Jedn. ewid.: 181201_2 - Harasiuki Identyfikator: 181201_2.0013.520/2, 520/1, 519/1

PRACA CHRONIONA PRAWEM AUTORSKIM

ARCHITEKTURA

OPRACOWANIE	mgr inż. Adrian Boćko PDK/0020/PWOK/17		
DATA OPRACOWANIA	Czerwiec 2025r.	SKALA	NR RYS.
NAZWA RYSUNKU	Rzut parteru - wykaz robót remontowych	1:100	2