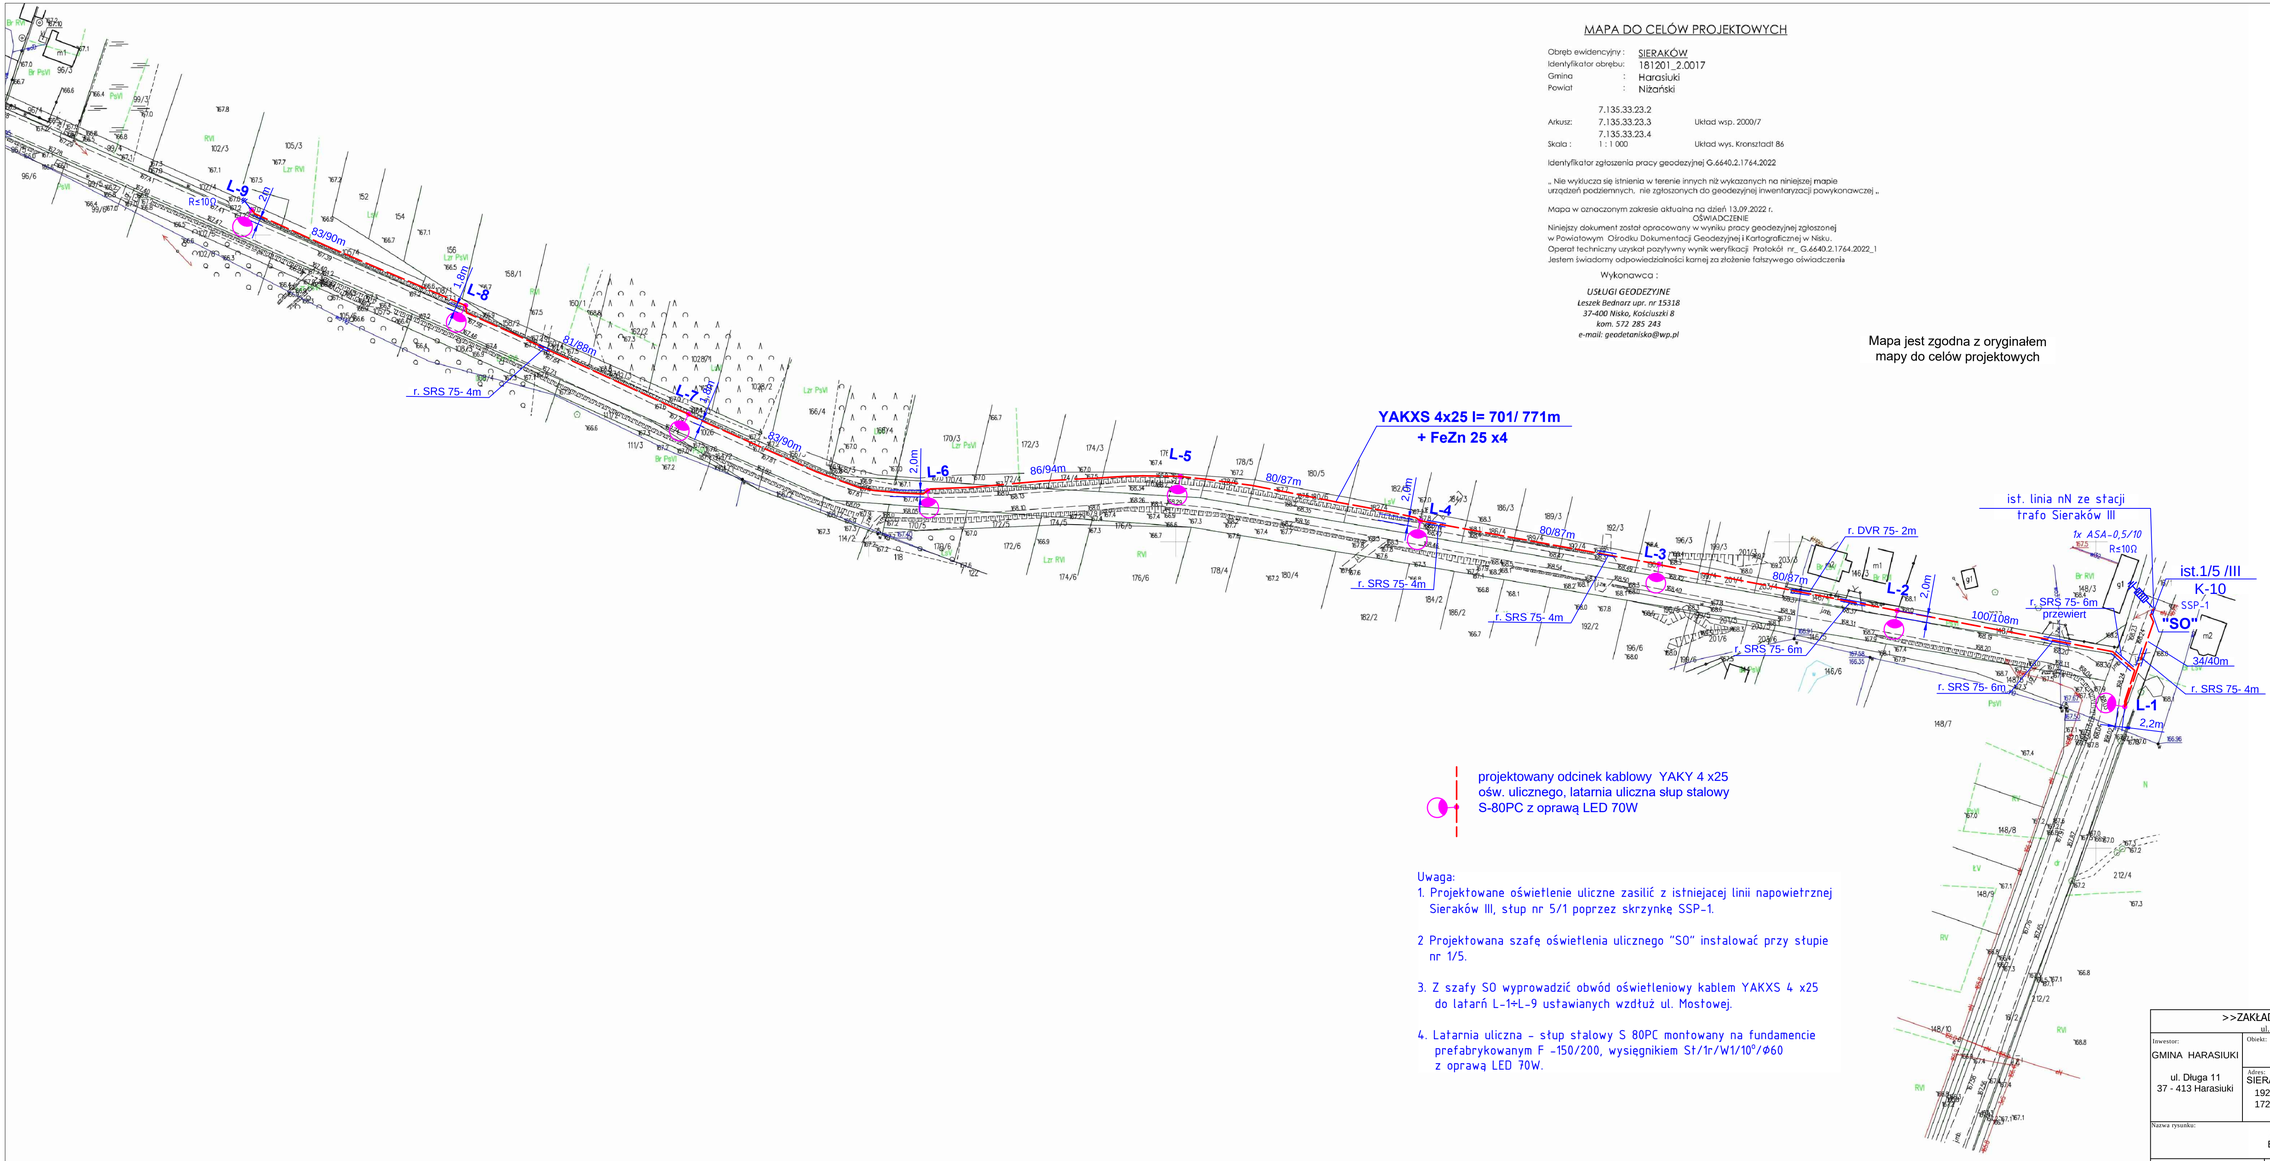

MAPA DO CELÓW PROJEKTOWYCH

Obręb ewidencyjny : SIERAKÓW
Identyfikator obrębu: 181201_2.0017
Gmina : Harasiuki
Powiat : Niżański

Arkusz: 7.135.33.23.2, 7.135.33.23.3, 7.135.33.23.4
Układ wsp. 2000/7
Skala : 1 : 1 000
Układ wys. Kronsztadt 86

Identyfikator zgłoszenia pracy geodezyjnej G.6640.2.1764.2022

„ Nie wyklucza się istnienia w terenie innych niż wykazanych na niniejszej mapie urządzeń podziemnych, nie zgłoszonych do geodezyjnej inwentaryzacji powykonawczej „

Mapa w oznaczonym zakresie aktualna na dzień 13.09.2022 r.

OŚWIADCZENIE

Niniejszy dokument został opracowany w wyniku pracy geodezyjnej zgłoszonej w Powiatowym Ośrodku Dokumentacji Geodezyjnej i Kartograficznej w Nisku. Operat techniczny uzyskał pozytywny wynik weryfikacji Protokół nr_ G.6640.2.1764.2022_1 Jestem świadomy odpowiedzialności karnej za złożenie fałszywego oświadczenia

Wykonawca :

USŁUGI GEODEZYJNE
Leszek Bednarz upr. nr 15318
37-400 Nisko, Kościuszki 8
kom. 572 285 243
e-mail: geodetanisko@wp.pl

Mapa jest zgodna z oryginałem mapy do celów projektowych

Uwaga:

1. Projektowane oświetlenie uliczne zasilić z istniejacej linii napowietrznej Sieraków III, słup nr 5/1 poprzez skrzynkę SSP-1.

2 Projektowana szafę oświetlenia ulicznego "SO" instalować przy słupie nr 1/5.

3. Z szafy SO wyprowadzić obwód oświetleniowy kablem YAKXS 4 x25 do latarń L-1÷L-9 ustawianych wzdłuż ul. Mostowej.

4. Latarnia uliczna - słup stalowy S 80PC montowany na fundamencie prefabrykowanym F -150/200, wysięgnikiem St/1r/W1/10°/Ø60 z oprawą LED 70W.

>>ZAKŁAD USŁUG ELEKTRYCZNYCH "ELFORTIS"<<
ul. Chodkiewicza 7 37-450 Stalowa Wola

Inwestor: GMINA HARASIUKI
ul. Długa 11
37 - 413 Harasiuki

Obiekt: BUDOWA LINII ENERGETYCZNEJ KABLOWEJ OŚWIETLENIA ULICZNEGO WZDŁUŻ UL. MOSTOWEJ

Adres: SIERAKÓW dz. nr 16/2; 148/4; 146/4; 203/4; 201/4; 199/4; 196/4; 192/4; 189/4; 186/4; 184/4; 182/4; 180/6; 178/6; 176/4; 174/4; 172/4; 170/4; 168/3; 166/3, 164/3; 162/3; 160/2; 158/2; 108/1; 105/4; 102/4

Nazwa rysunku: ZAGOSPODAROWANIE TERENU
BUDOWA OŚWIETLENIA ULICZNEGO

PROJEKTANCI	NR UPRAWNIEŃ	PODPIS	DATA	Nr rys.:
Projektował: inż. Adam Hara	230/TBG/94 spec. sieci i inst. elektryczne		10/2022	1
Sprawdził: mgr inż. Marek Watras	PDK/0240/POOE/12 spec. sieci i inst. elektryczne		10/2022	Skala: 1:1000