


ZABUDOWA I ELEWACJA SZAFY OŚWIETLENIOWEJ "SO"

SZAFKA OŚWIETLENIA ULICZNEGO
obudowa termoutwardzalna typ OZ-W-1/60 + F-1

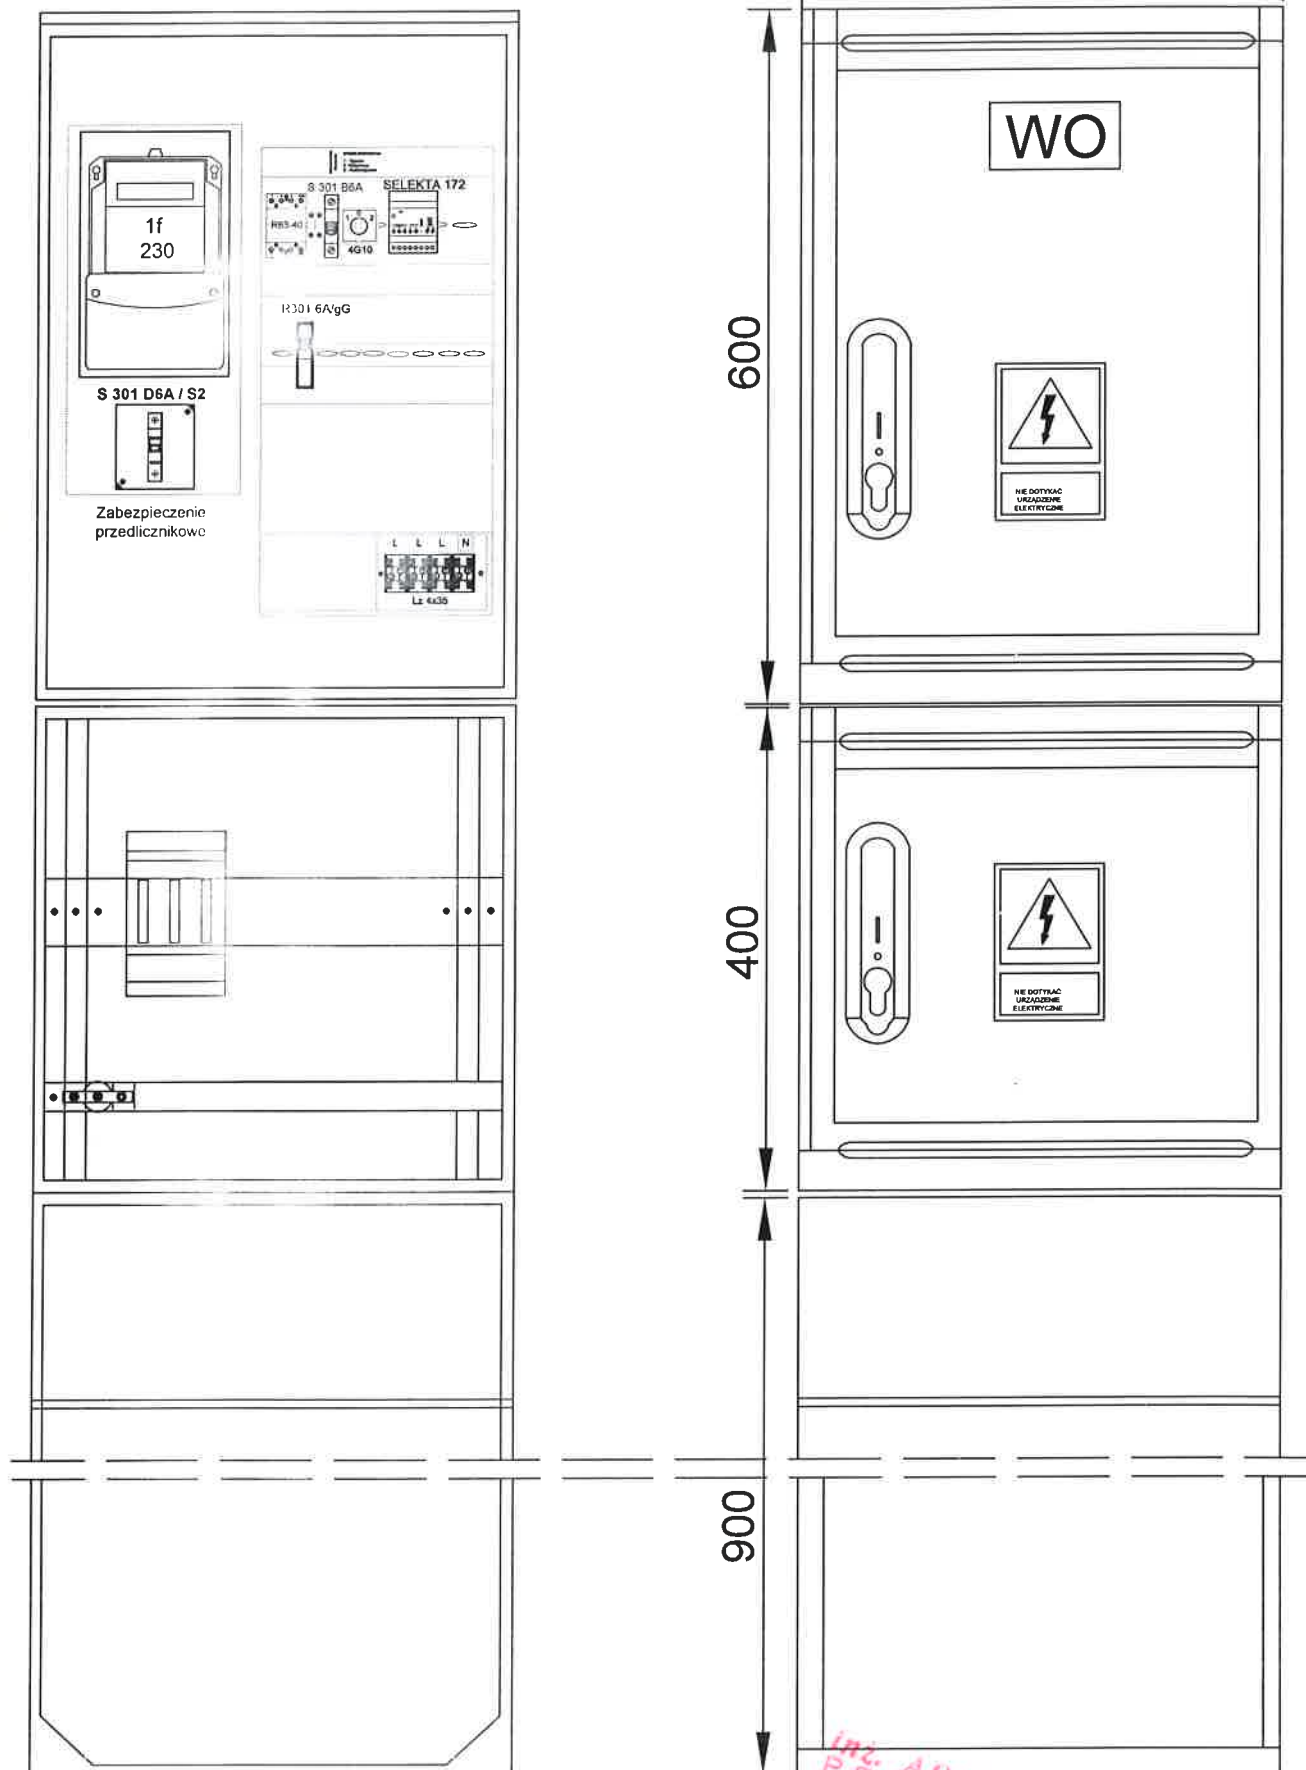

Ing. ADAM BAŁA
PROJEKTANT
37-450 Stalowa Wola, ul. Chodkiewicza 7
tel. kom. 604 095 459
biuro: ul. Okulickiego 125 p. 15
tel. 15 842 50 85

RYS. 4