

UWAGA:

1. Przewód oświetleniowy podwiesić od ist. słupa nr 6 obw. ze stacji trafo łazory 4 ZHP.
2. Stosować oprawy oświetleniowe LED 740 -60W /10200lm przeznaczone do dużych odstępów pomiędzy słupami.
3. Wysięgniki do opraw oznakować paskiem koloru żółtego zgodnie z t.w.p.
4. Na słupie końcowym obw. ośw. instalować ogranicznik przepięciowy 1 x ASA 0,5 / 10kA.
5. System dodatkowej ochrony od porażeń układ **TN-C**.

ist. obw ośw. ze stacji trafo Łazony 4 ZHP

MAPA DO CEŁÓW PROJEKTOWYCH

Obwód ewidencyjny
Identyfikator obrotu
Jednostka ewid.
Powiat

Mapa	7.134.34.03.3	Układ wsp. 2000/7
------	---------------	-------------------

Skala : 1 : 1 000
Układ wys. PL-EVRF2007-NH

LEGENDA

Identyfikator zgłoszenia pracy geodezyjnej G.6640.2.2247.2024

„ Nie wyklucza się istnienia w terenie innych niż wykazanych na niniejszej mapie urządzeń podziemnych, nie zgłoszonych do geodezyjnej inwentaryzacji powykonawczej „

Mapa w oznaczonym zakresie aktualna na dzień 15.12.2023 r.

OŚWIADCZENIE

Niniejszy dokument został opracowany w wyniku pracy geodezyjnej zgłoszonej w Powiatowym Urzędzie Geodezji w Nisku.

Ośrodek Dokumentacji Geodezyjnej Kartograficznej w Nisku.

Operat techniczny uzyskał pozytywny wynik weryfikacji – protokół nr G.6640.2.2247.2024_1

Jestem świadomy odpowiedzialności karnej za złożenie fałszywego oświadczenia

Wykonawca

USŁUGI GEODEZYJNE

Leszek Bednarz

O Rachawice, ul. Nadji

kom. 572 285 243

e-mail: geodetanisko@wp.pl

$\frac{1}{\sqrt{2}}$


na z oryginałem mapy

sokościowej do celów

ektowych

projektowana napowietrzna linia ośw. ulicznego AsXSn 2 x35

projektowana oprawa LED 60/ 10200lm ośw. ulicznego

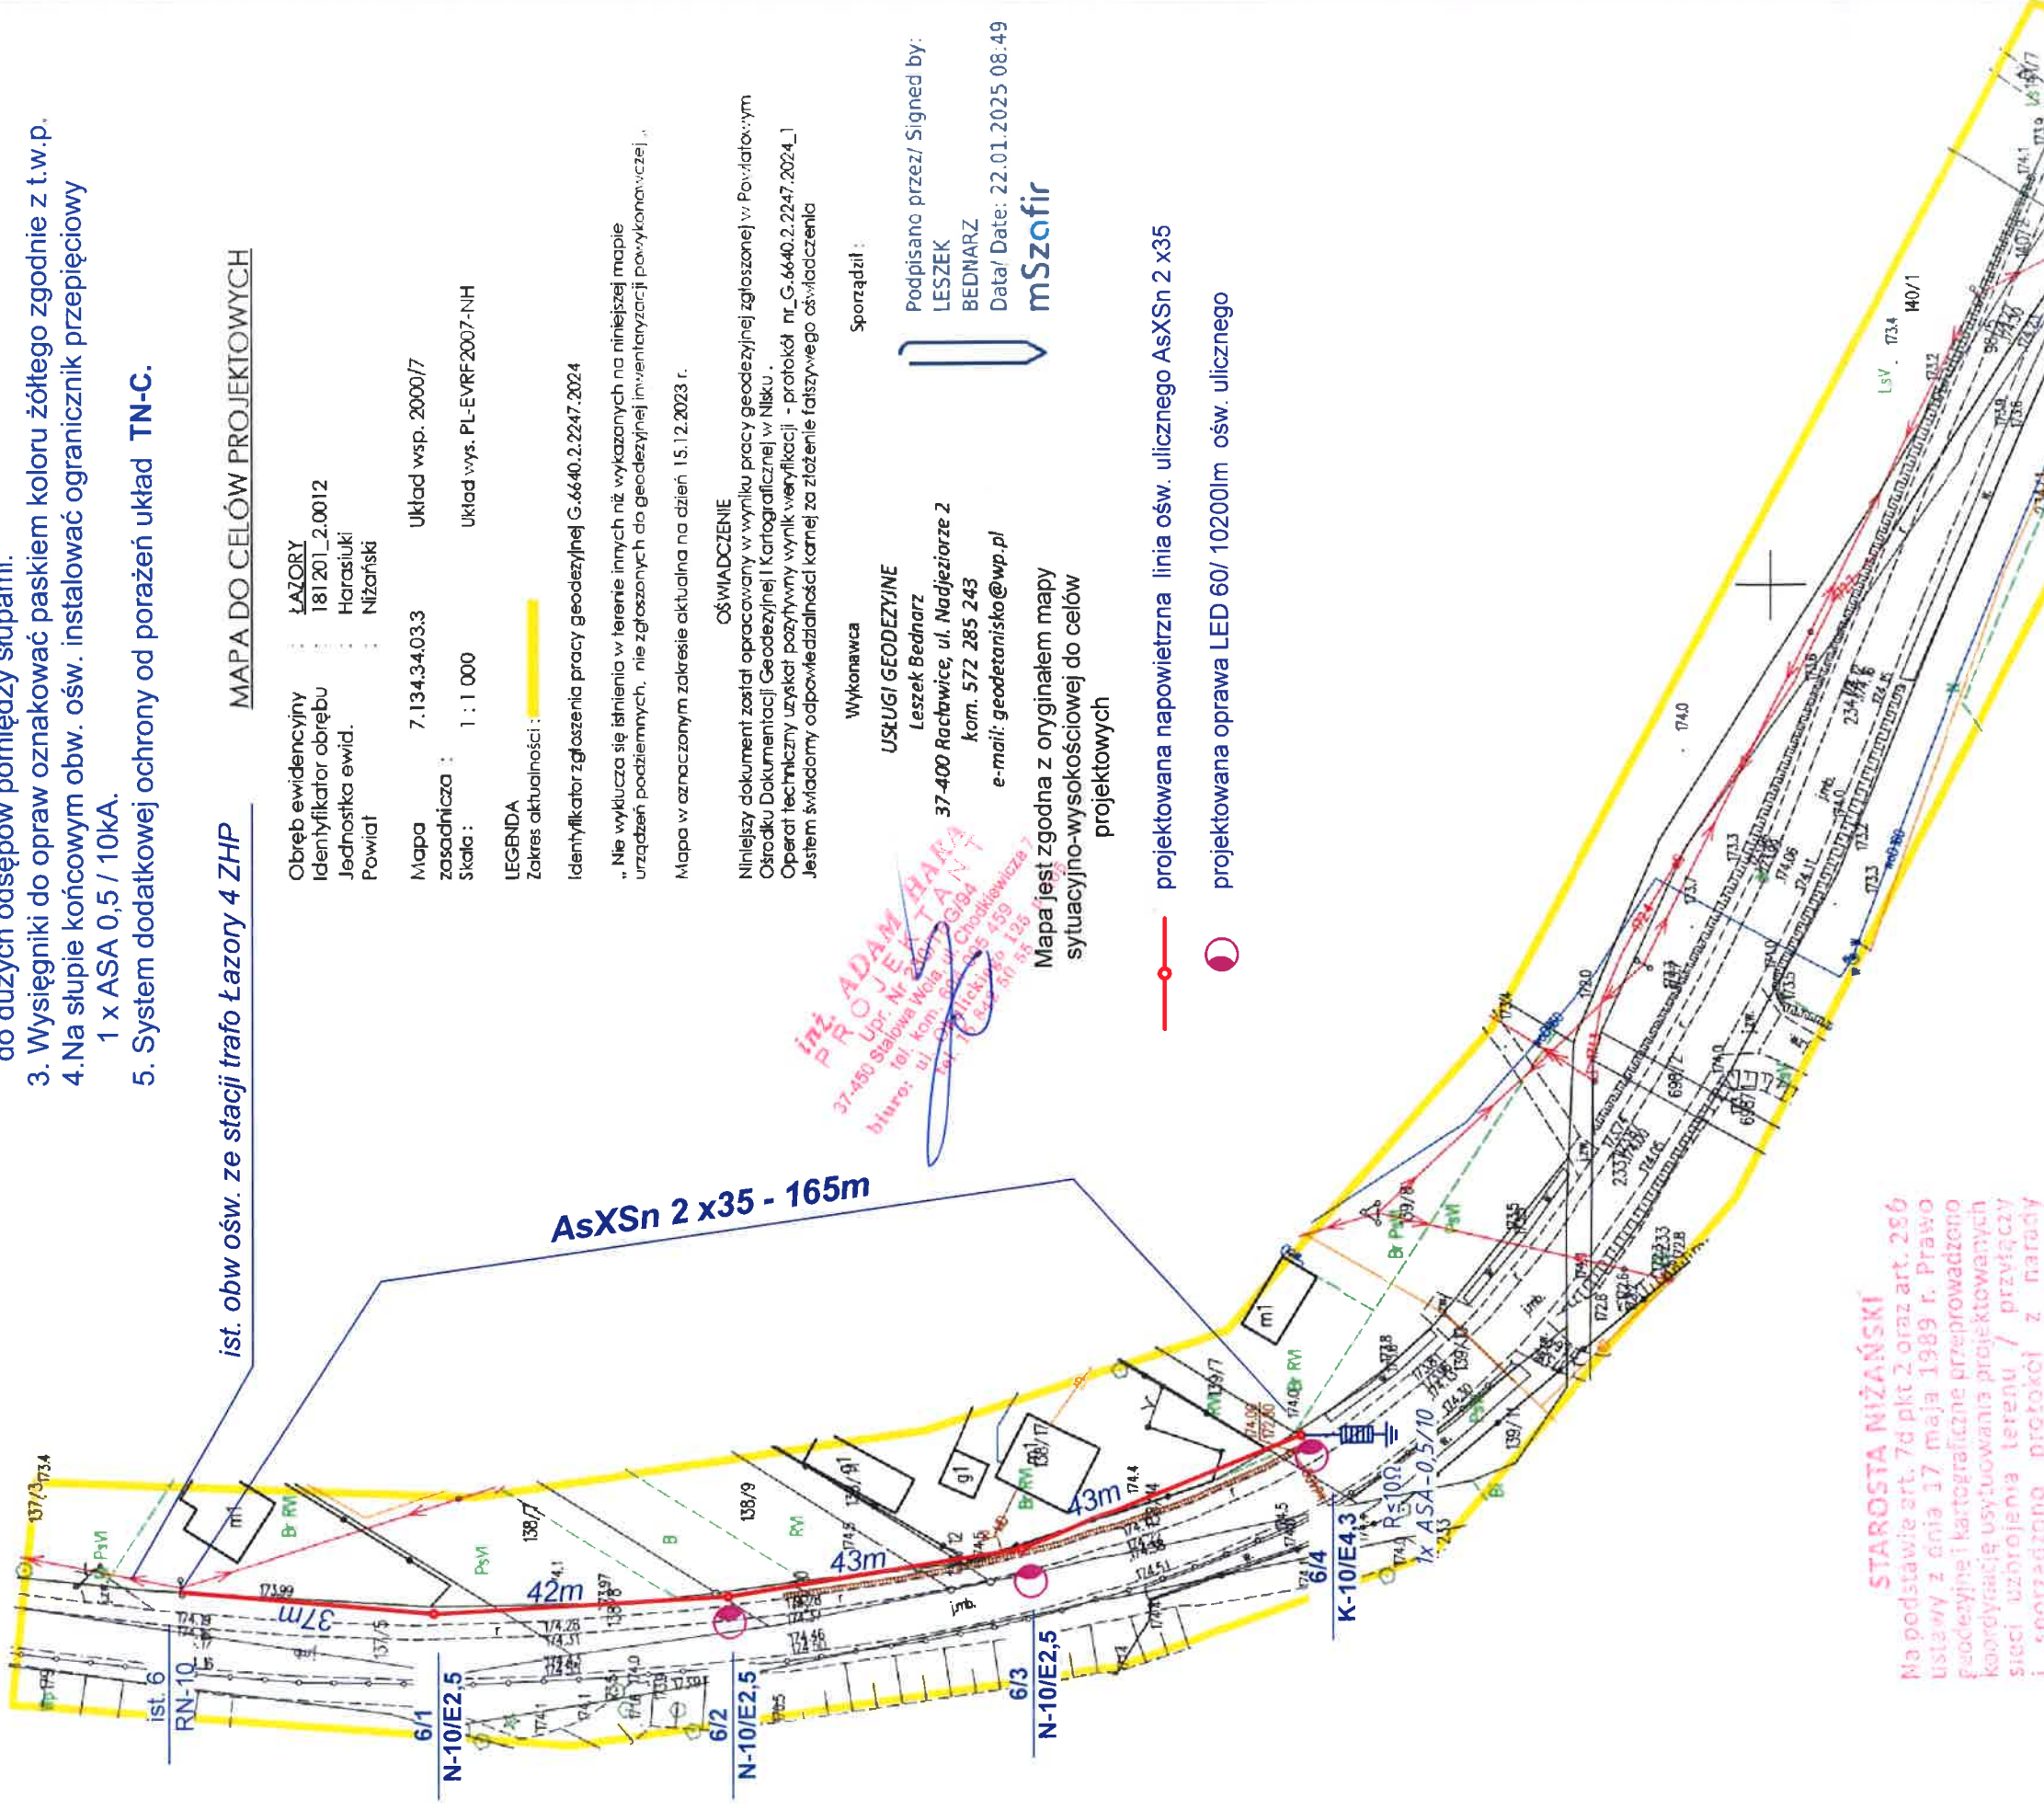

STAROSTA NIŽAŃSKI

Ma podstawić art. 7d pkt 2 oraz art. 286 ustawy z dnia 17 maja 1989 r. Prawo geodezyjne i kartograficzne przeprowadzono koordynację i kartograficzne projektowanie sieci uzbrojenia terenu / przysiężczy i sporządzono projekty / i narady i Data zakończenia narady koordynacyjnej:

21-02-7075


16308.7225

Znak sprawy: 0679
Nazwę koordynacyjną przeprowadzono
w sprawie wydziałowej komunikacji elektronicznej.

CUV STAROSTY (Krajowa Izba Wykonawcza)

Arif

Inspektor

<p>>>ZAKŁAD USŁUG ELEKTRYCZNYCH "ELFORTIS"<<</p> <p>ul. Chodkiewicza 7 37-450 Stalowa Wola</p>		<p>Obiekt:</p> <p>ROZBUDOWA LINII ENERGETYCZNEJ NAPONIETRZNEJ OŚWIETLENIA ULICZNEGO WZDŁUŻ DROGI POWIATOWEJ</p>		<p>Adres:</p> <p>ŁAZORY dz. nr 137/3; 137/5; 138/7; 138/8; 138/10; 138/9; 138/11;138/17;138/14;139/7;139/10;</p>		<p>Nazwa rysunku:</p> <p>ZAGOSPODAROWANIE TERENU - ROZBUDOWA OŚWIETLENIA ULICZNEGO OD SŁUPA NR 6 OBW. ZE ST. TRAFO ŁAZORY 4 ZHP</p>		<p>Nr rys.:</p> <p>1</p>		<p>Skala:</p> <p>1:1000</p>	
<p>Investor:</p> <p>GMINA HARASIUKI</p> <p>ul. Długa 11 37 - 413 Harasiuki</p>		<p>NR UPRAWNIENIĆ</p> <p>230/TBG/94 specj. sieci i inst. elektryczne</p>		<p>PODPIS</p> 		<p>DATA</p> <p>01/2025</p>		<p>01/2025</p>		<p>01/2025</p>	
<p>Projektował:</p> <p>inż. Adam Hara</p>		<p>SPRZĄDZIŁ:</p> <p>mgr inż. Marek Watras</p>		<p>01/2025</p>		<p>01/2025</p>		<p>01/2025</p>		<p>01/2025</p>	